h = 2,85

CASE POPOLARI IN FRANCAV. FONT. - LOTTO 1° - LEGGE 640

SCALA 1:100

PIANTA PIANO SECONDO

28/1/59

h = 2,85

ATTENZIONE: 3/3/59 modificare gli sbalzi del muro di spina in quanto la larghezza effettiva è cm. 50

11/3/59 apportate le modifiche nella pianta

17/6/59 h = 2,87 intrasmo civile

intrasmo esterno

intrasmo esterno

intrasmo esterno
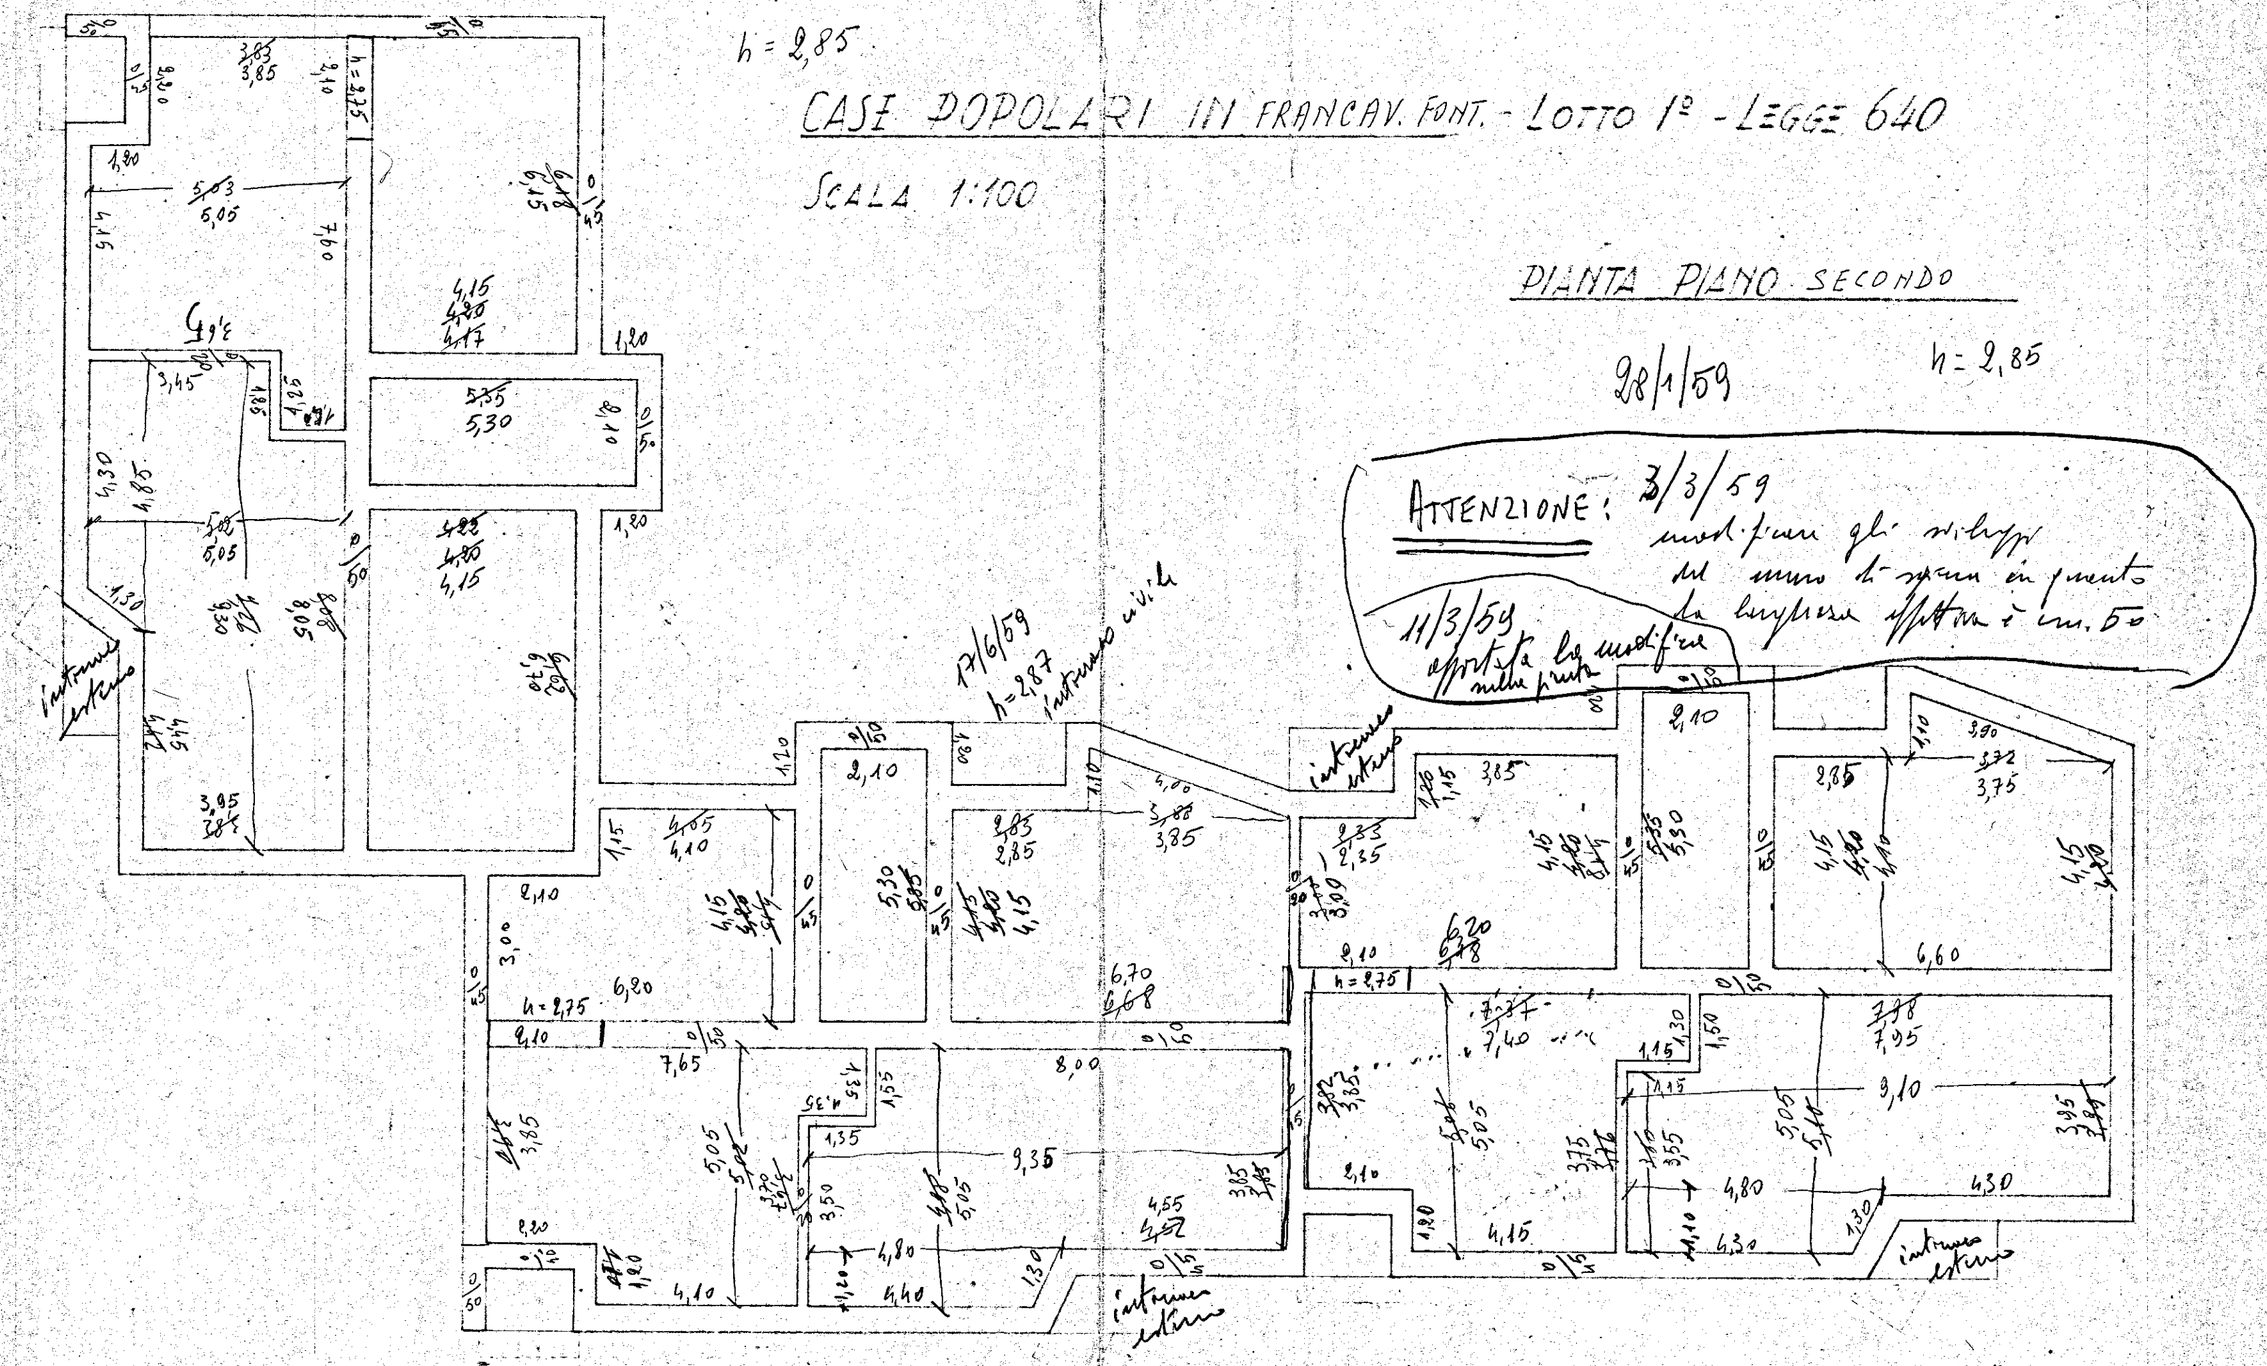
intrasmo esterno