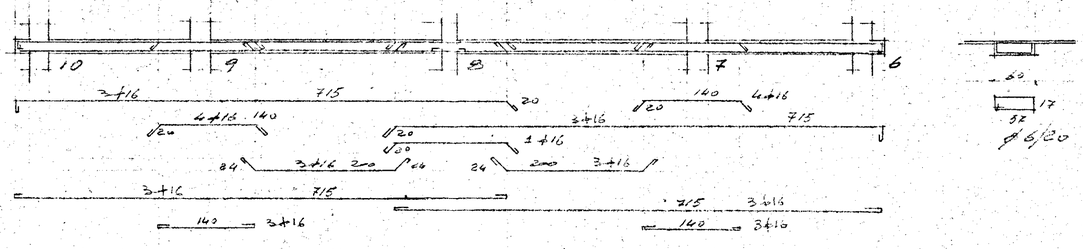

SOLAIO PREFABBRICATO H 16+4
SOVRACC. PERM. : 170 kg/mq
SOVRACC. ACCID. : 250 kg/mq

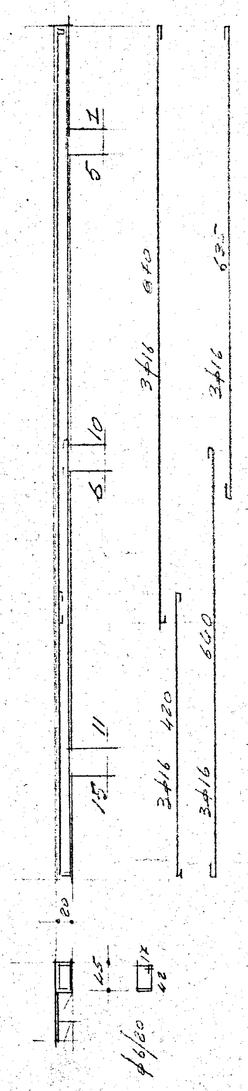

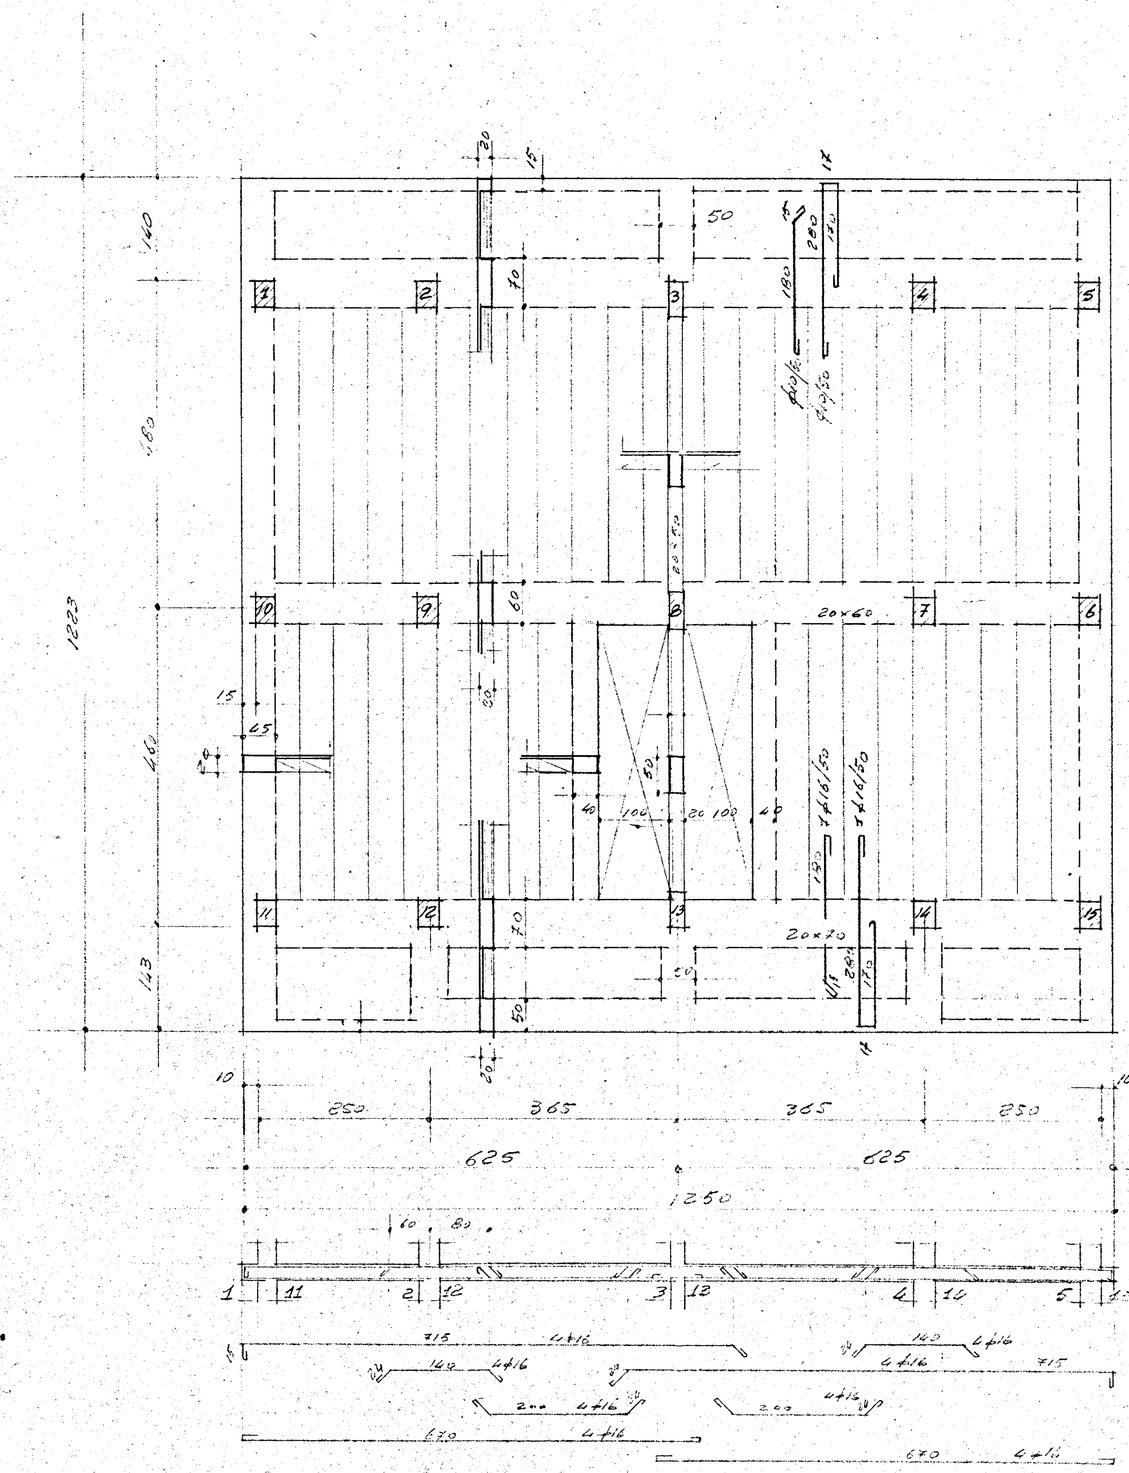

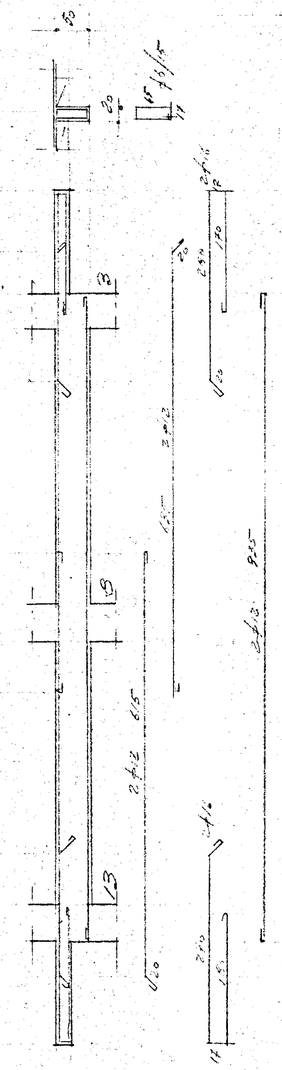

R250 A 425

Fe B 32 K

250
85
6
32
23%
1600

Dott. GAETANO CAPETO
Ingegnere Civile
Brindisi

I.A.C.P. BRINDISI
COSTRUZIONE DIN°26
ALLOGGI PER LAVORATORI
AGRICOLI IN TUTURANO
CARPENTERIA
COPERTURA P.T.
PALAZZINA ISOLATA
C.A. ING. P. PINTO = BR

Data	Data	
Dis. da		
Visto da		APARLO/FF
TAV. N. 4		
IMP.: DOTT. G. CAPETO		