

istituto autonomo case popolari

— brindisi —

legge 5-8-1978 n. 457 V° biennio 1986/87

programma intervento n. 010-120-1

codice 5.16.74.010.01

progetto per la costruzione di alloggi
popolari in MESAGNE

lotto comparto BLP piano di zona 107

alloggi n. 16 da mq. 81




SCHEMA CENTRALI TERMICHE

tar.


9

ufficio
progettazione
i. s. c. p.
brindisi



scala

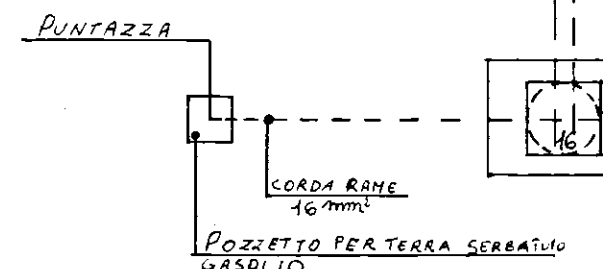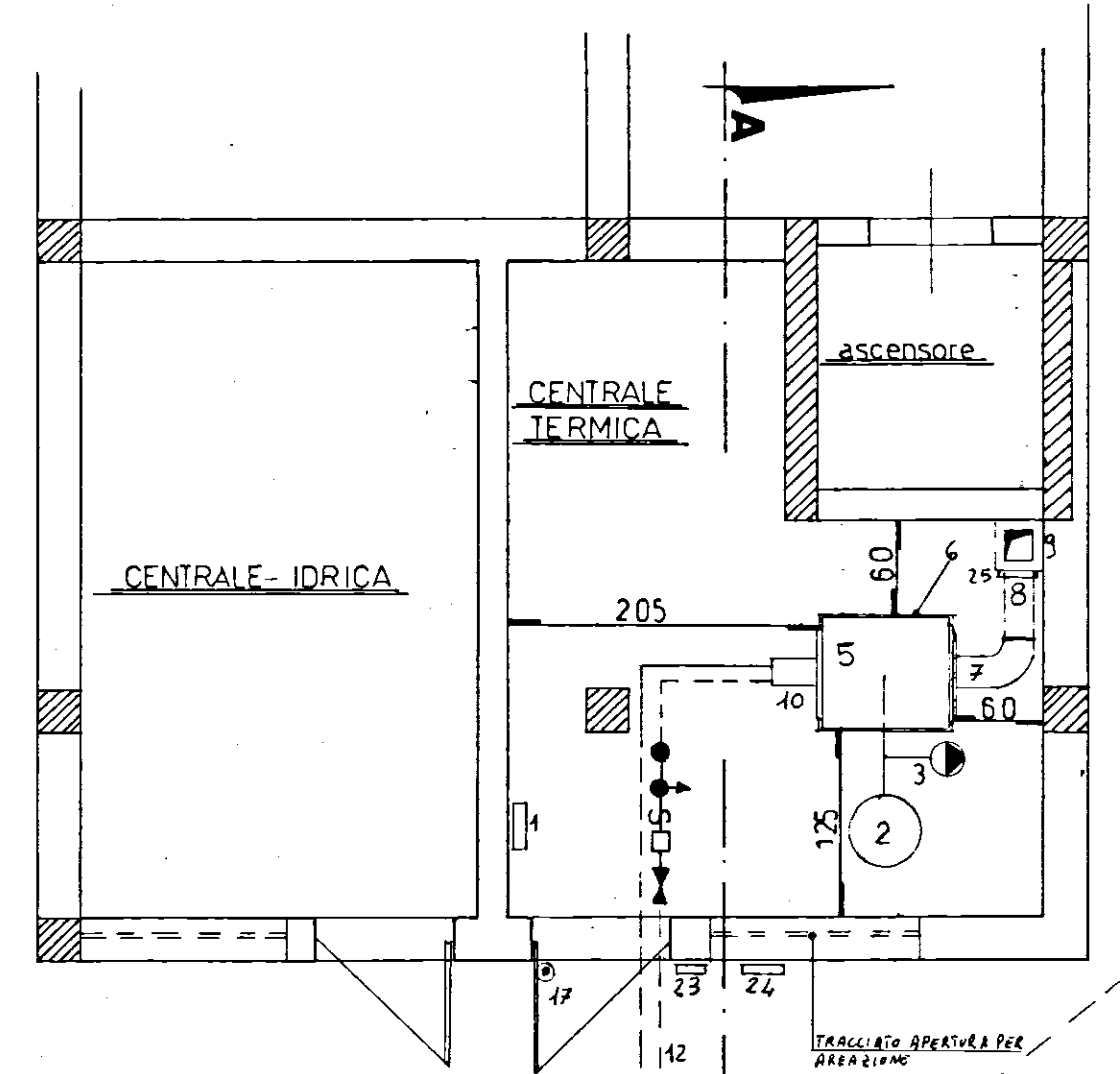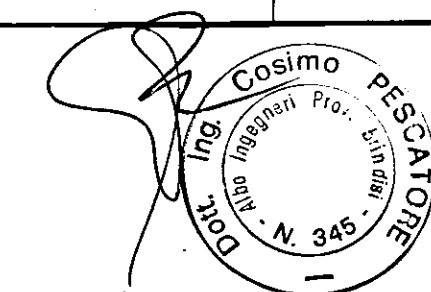

PIANTA 1:50

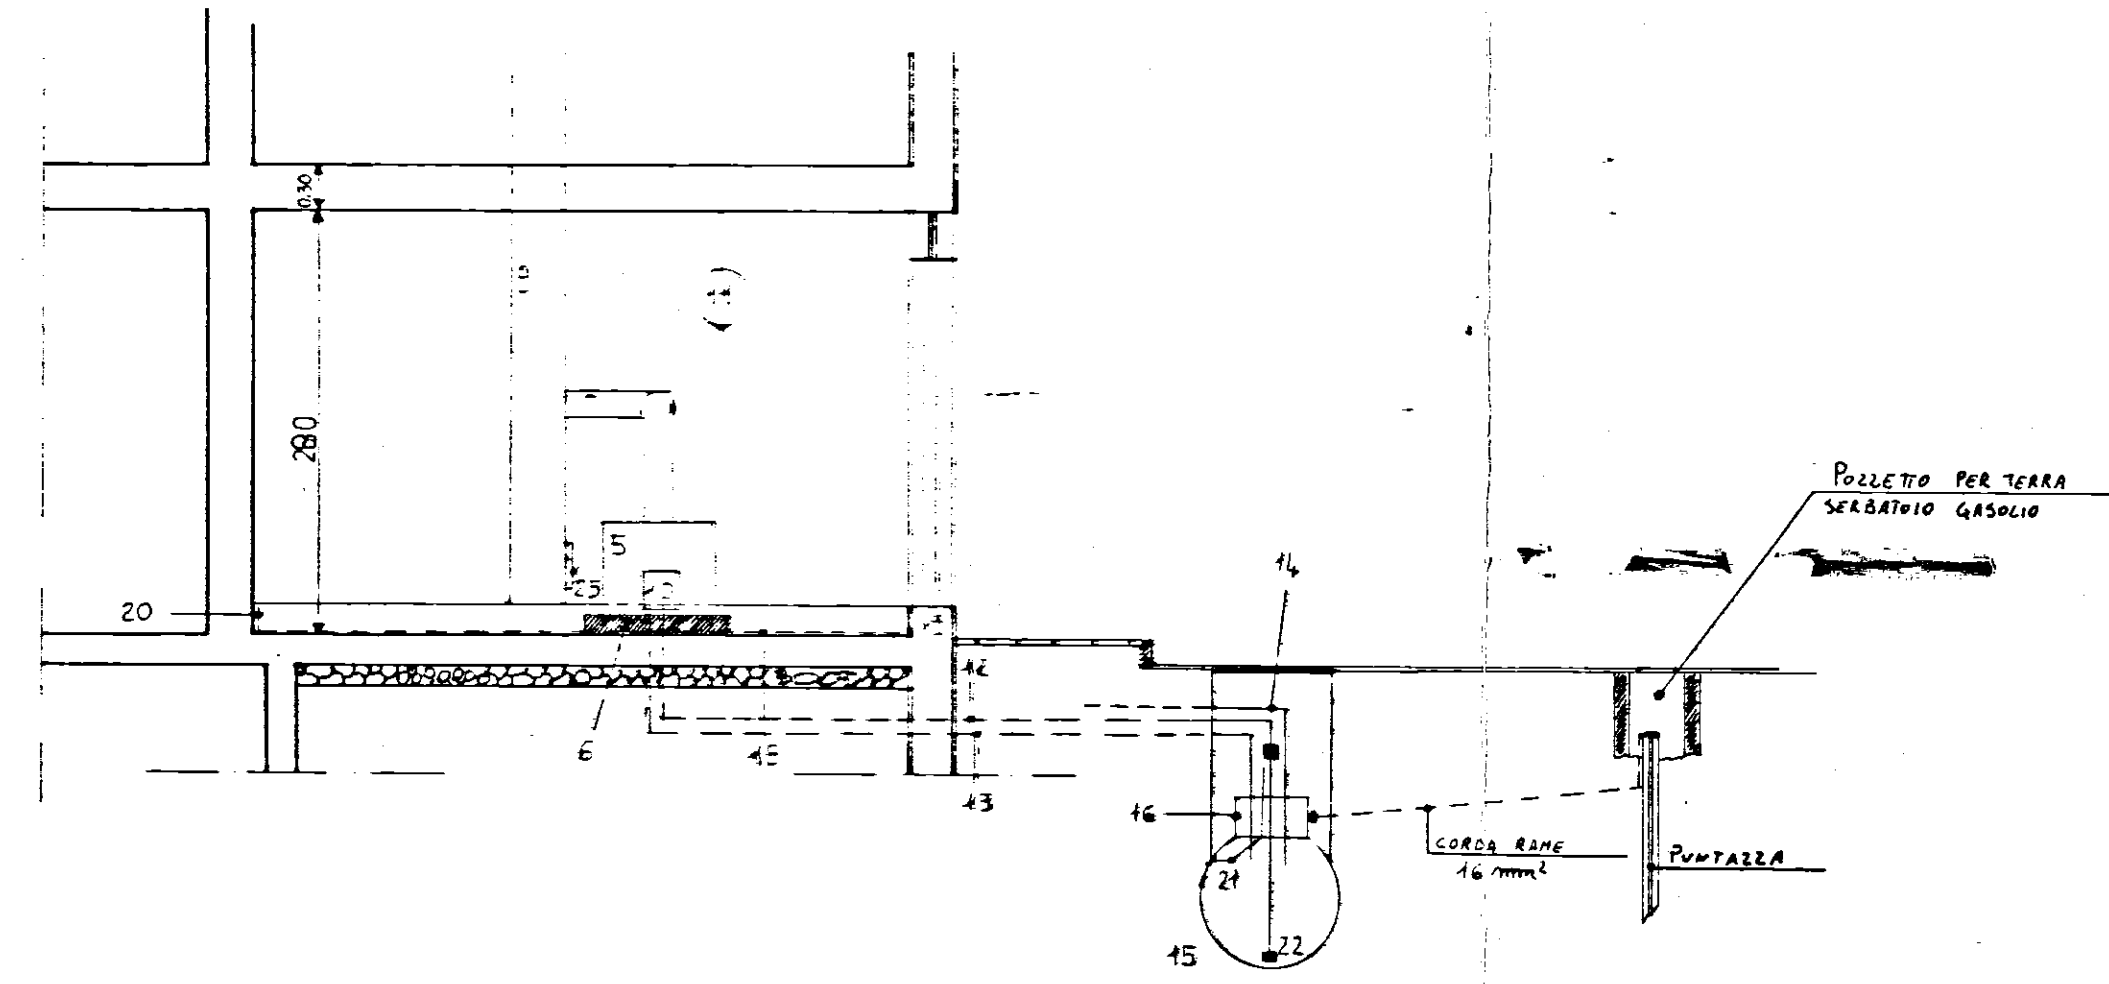

SEZIONE A-A

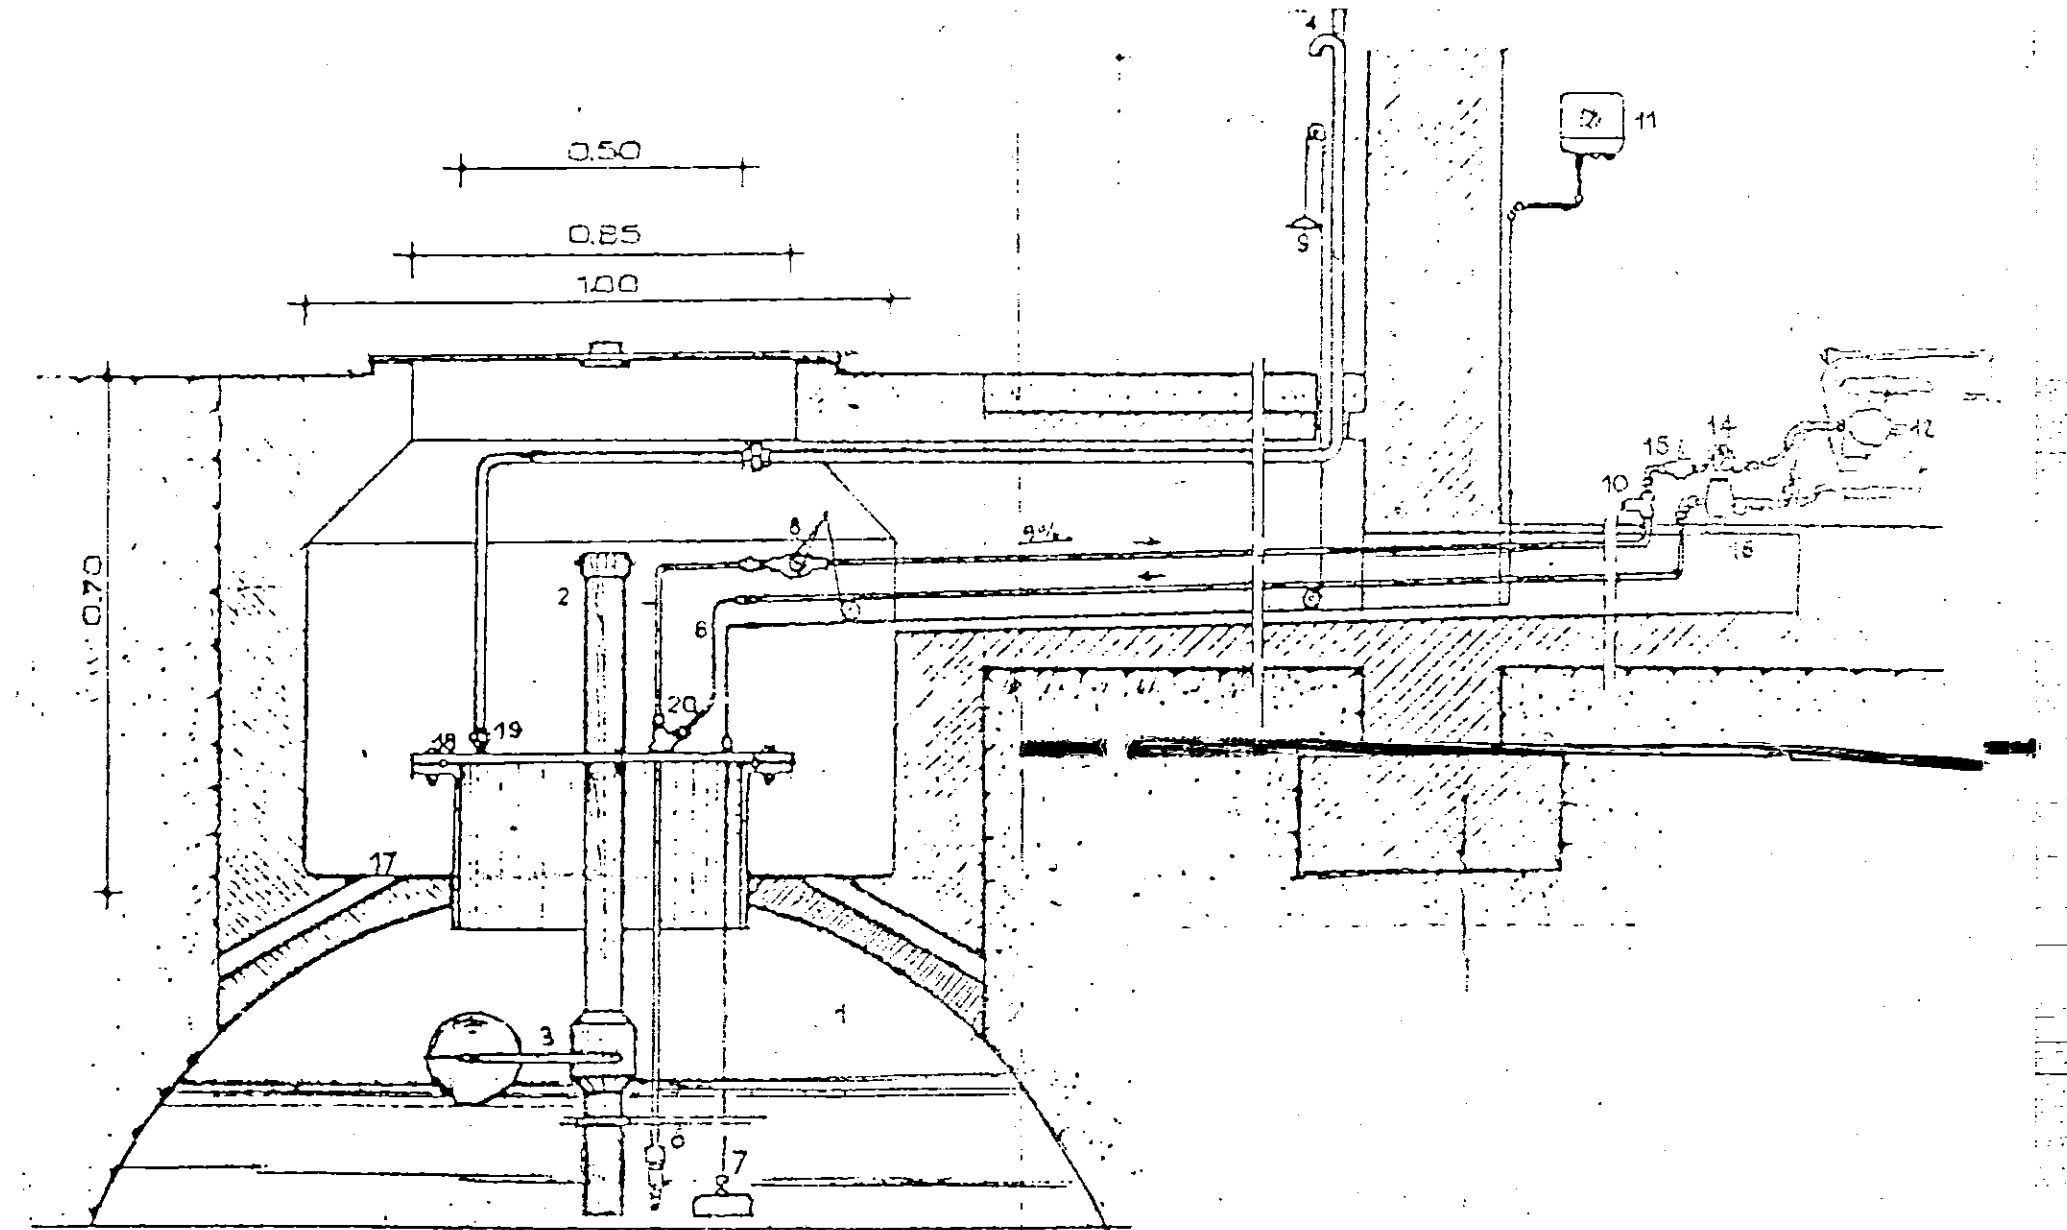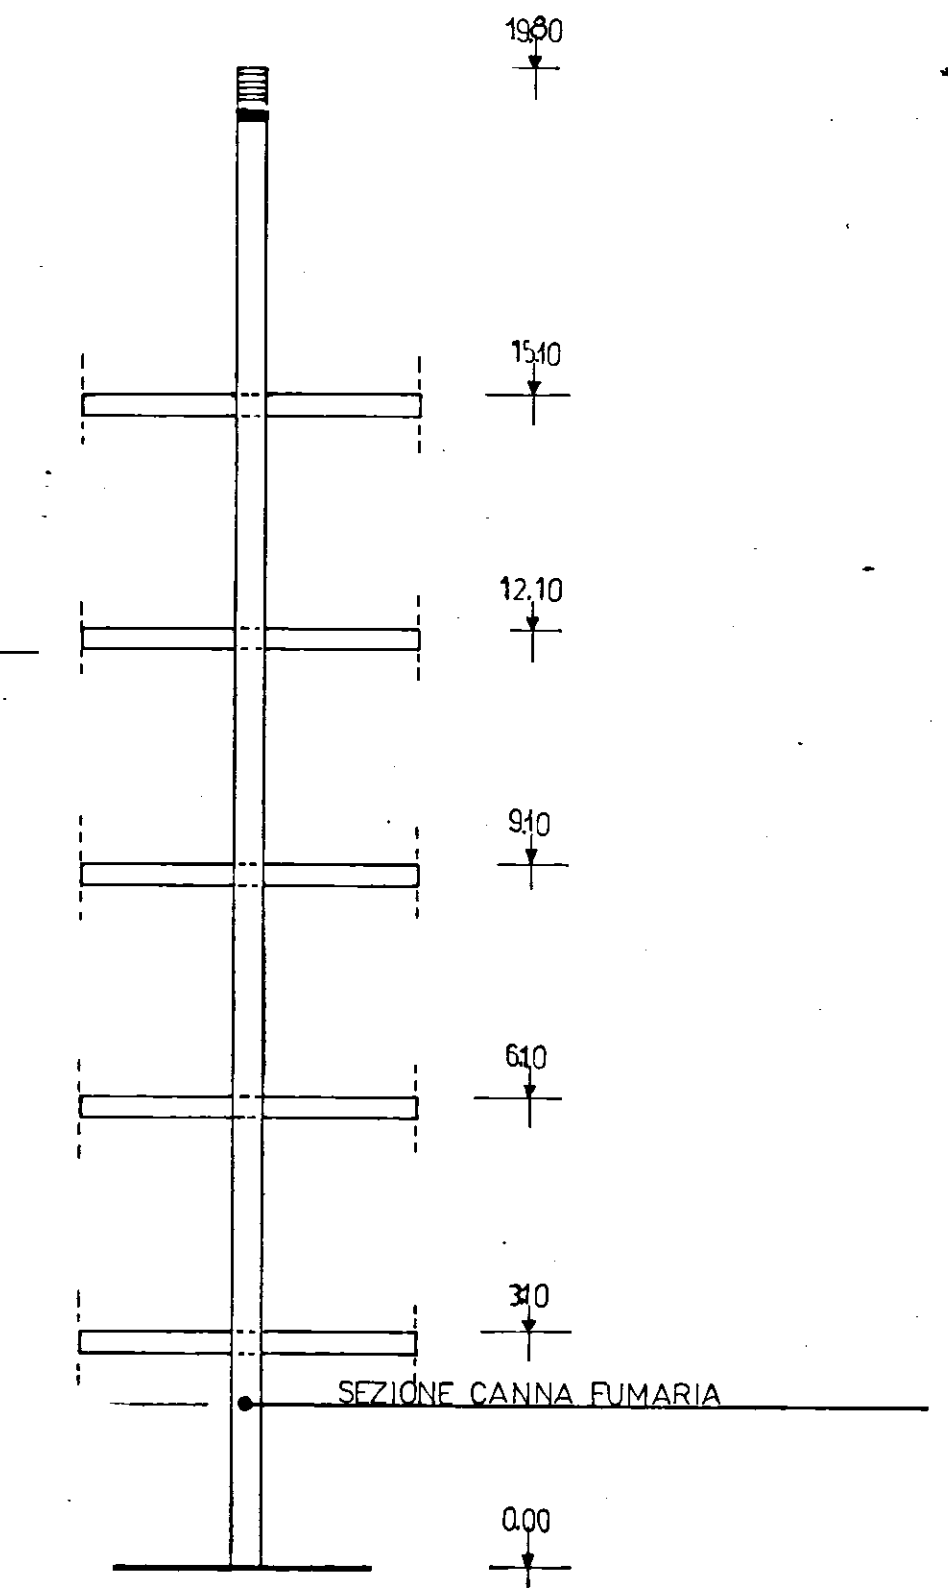

- | | | |
|--|--|--|
| 1 Serbatoio
2 Carico
3 Dispositivo interruzione carico al raggiungimento del 90% della capacità geometrica del serbatoio
4 Tubo di sfogo con ricambio antiruggine | 5 Tubo di sfogo con valvola di fondo
6 Tipo di sfogo
7 Campana indicatore di livello a lettura permanente
8 Valvola a chiusura rapida
9 Manovra valvola a c.c. | 10 Valvola di sfogo
11 Indicatore di livello
12 Indicatore di livello
13 Valvola di sfogo
14 Filtro
15 Valvola di sfogo
16 Indicatore di livello
17 Tubo scarico pozzetto
18 Guarnizione
19 Giunto a filettatura
20 Accordo doppio |
|--|--|--|

Schema impianto tipo in aspirazione (passivo)

- | | |
|---|--|
| 1 QUADRO ELETTRICO STAGNO
2 VASO D'ESPANSIONE
3 TUBO MANDATA IMPIANTO
4 TUBO RITORNO IMPIANTO
5 CALDAIA
6 BASAMENTO IN CLS.
7 CANALI DI FUMO
8 CAMERA RACCOLTA FUMO
9 CANNA FUMARIA
10 BRUCIATORE
11 ESTINTORE AUTOMATICO A POLVERE
12 MANDATA GASOLIO
13 RITORNO GASOLIO
14 TUBO DI SFIATO
15 SERBATOIO METALLICO INTERRATO
16 PASSO D'UOMO | 17 PORTA METALLICA D'ACCESSO CON AUTOCHIUSURA
18 PAVIMENTO IMPERMEABILE
19 GRADINO DI CONTENIMENTO
20 RISOLTO IMPERMEABILE
21 DISPOSITIVO D'INTERCETTAZIONE CARICO AL 90% DI CAPACITA'
22 VALVOLA DI FONDO ASPIRAZIONE
23 INTERRUOTTORE ELETTRICO GENERALE
24 COMANDO VALVOLA A STRAPPO
25 PORTELLINO D'ISPEZIONE METALLICO ANTISCOPPIO
26 INTERCETTAZIONE AUTOMATICA COMBUSTIBILE AL RAGGIUNGIMENTO DI UNA TEMPERATURA PREDEFINITA
27 VALVOLA DI RITEGNO
28 SARACINESCA A VOLANTINO
29 FILTRO
30 PRELIEVO COMBUSTIBILE
31 SOLENOIDE
32 VALVOLA A STRAPPO |
|---|--|