

Comune di Cellino San Marco
Bisindisi

Legge 30-12-1960, n. 1615

Casa di abitazione di natura
utili ed accessori

Disegni scala 1:100

Proprietario: Gianfranco Cosimo

COMUNE DI CELLINO S. M.

VISTO: SI APPROVA

Cellino, 5-4-1967

IL SINDACO

[Signature]

[Signature]

Gianfranco Cosimo

Visto: Esecuzione all'originale

IL SINDACO

SECRETARIO COMUNALE

[Signature]

[Signature]

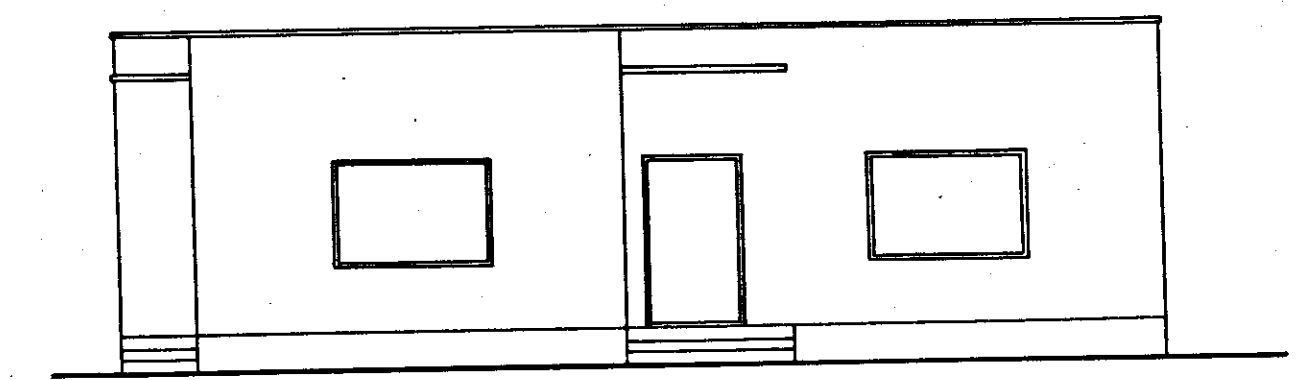
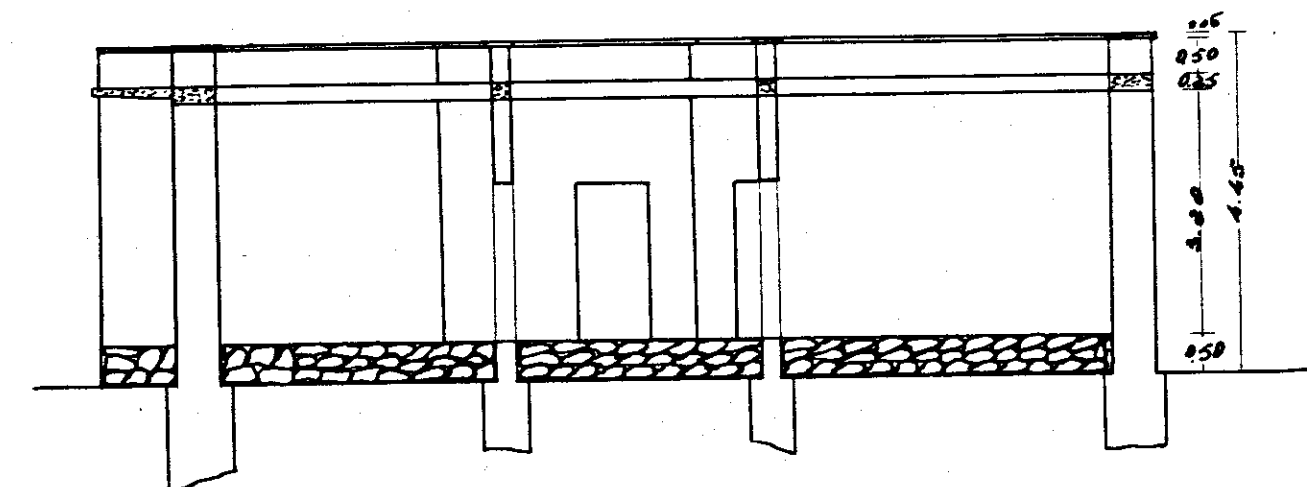
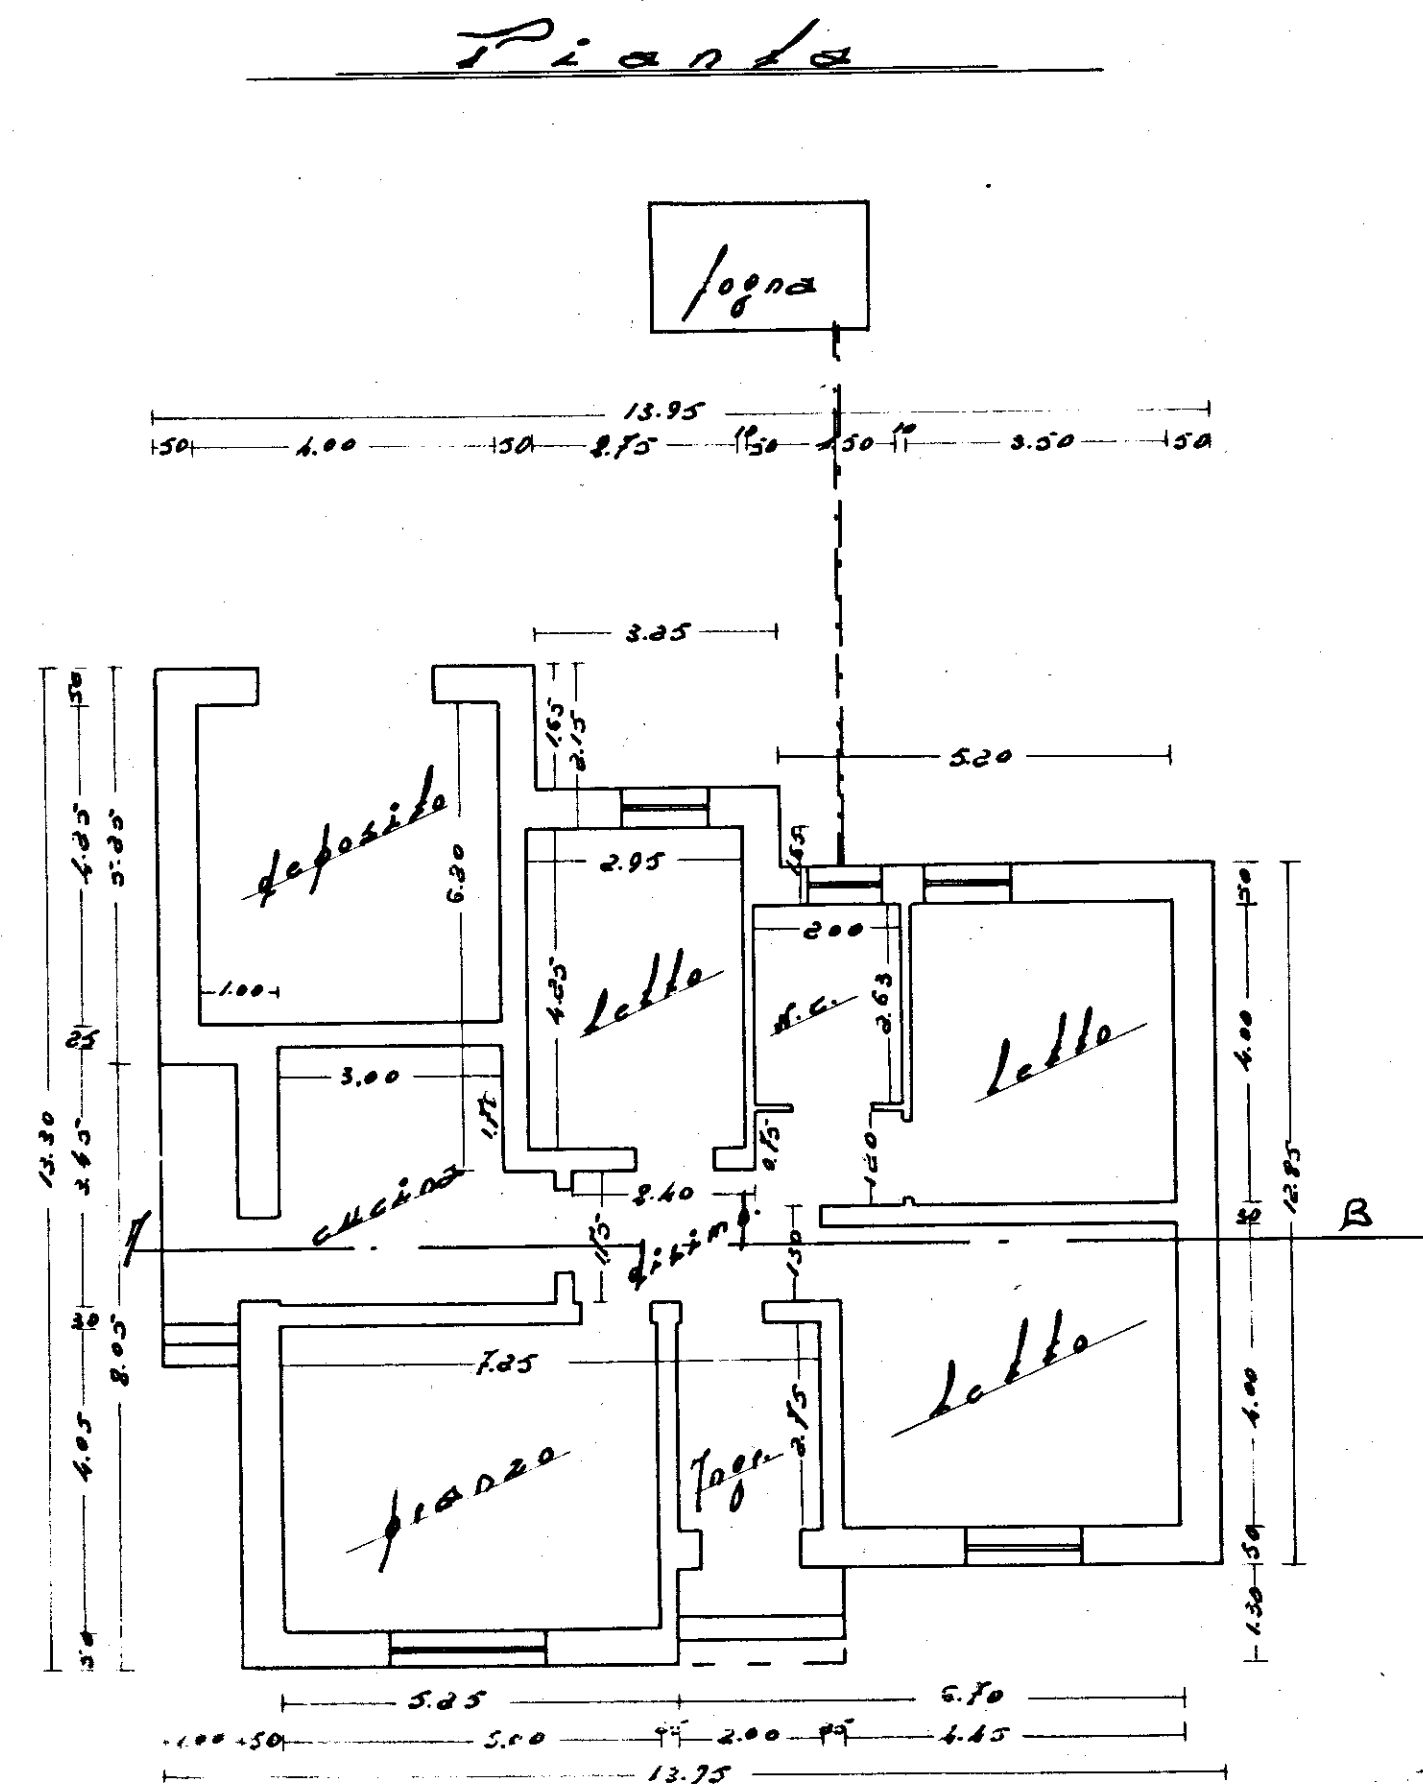
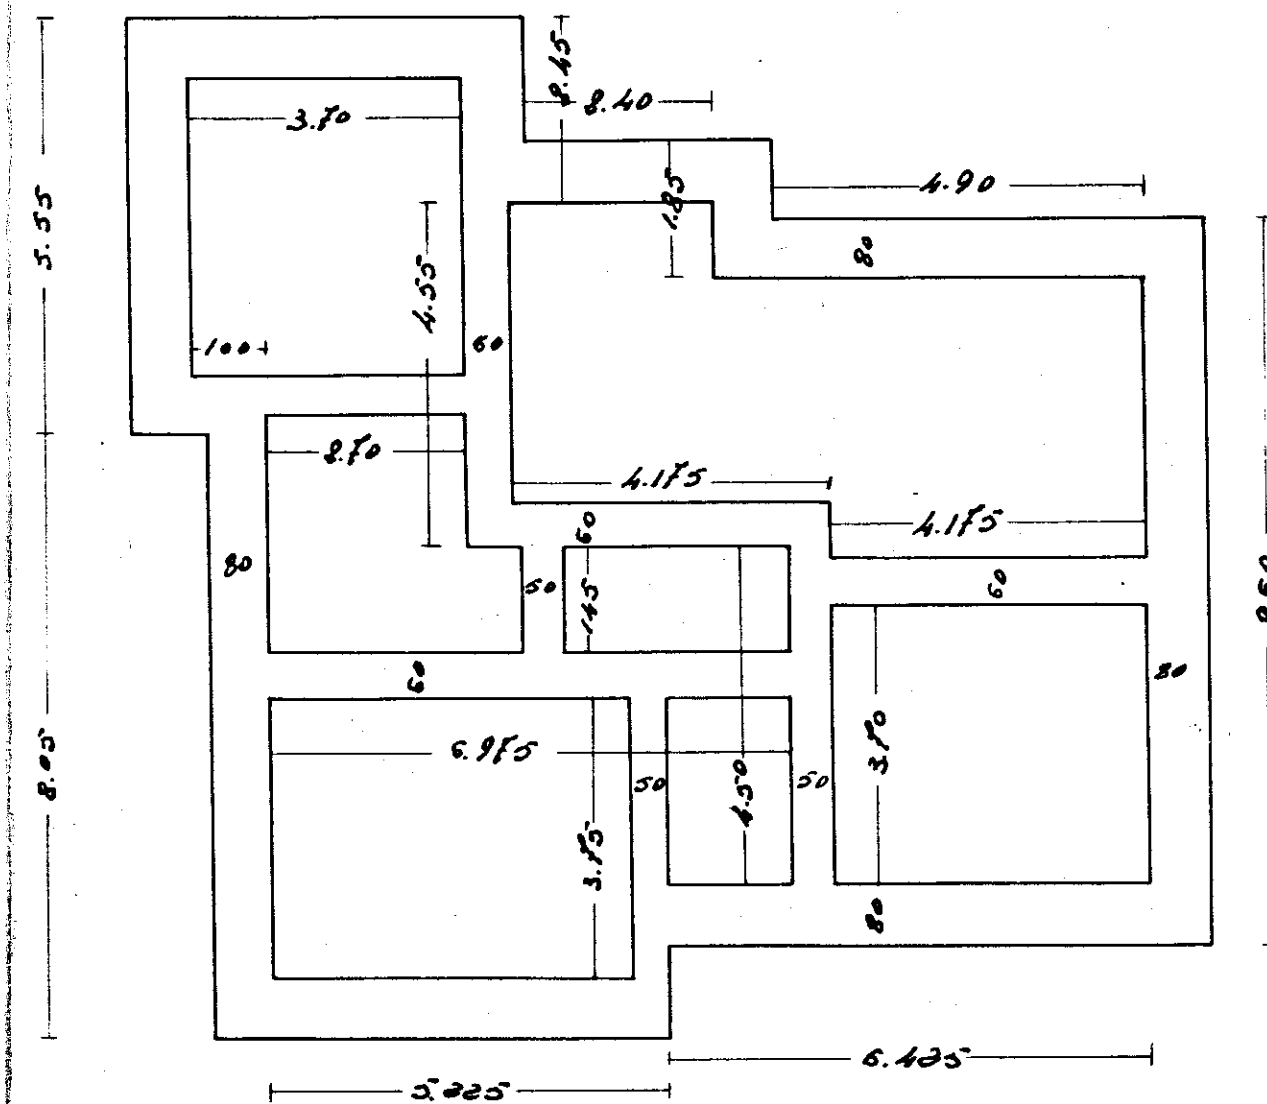


Tabella delle superfici utili
destinate all'abitazione

1 camera a due letti	$4.45 \times 4.00 =$ mq. 17.80
2 " ad un letto	$4.00 \times 3.50 =$ " 14.00
3 " " "	$4.25 \times 2.95 =$ " 12.53
4 Stanza	$5.00 \times 4.05 =$ " 20.25
5 Topresso	$2.00 \times 2.75 =$ " 5.50 access.
6 Cucina	$(3.00 \times 3.45) + (0.70 \times 1.15) =$ " 11.57 "
7 Bagno	$2.00 \times 2.50 =$ " 5.00 "
8 Disimp.	$(2.40 \times 1.75) + (0.90 \times 1.30) + (1.20 \times 2.00) =$ " 7.77 "

Superf. utile complessiva mq. 94.68
" ammissibile " 95.00

9 Locale deposito attrezzi $4.00 \times 4.25 =$ 17.00