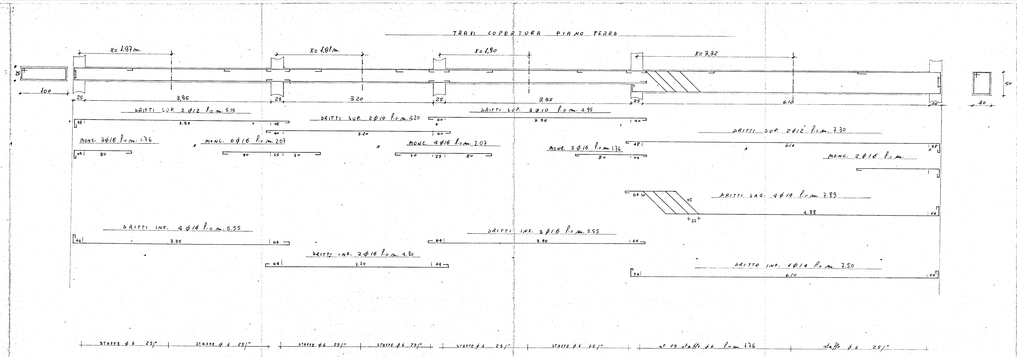

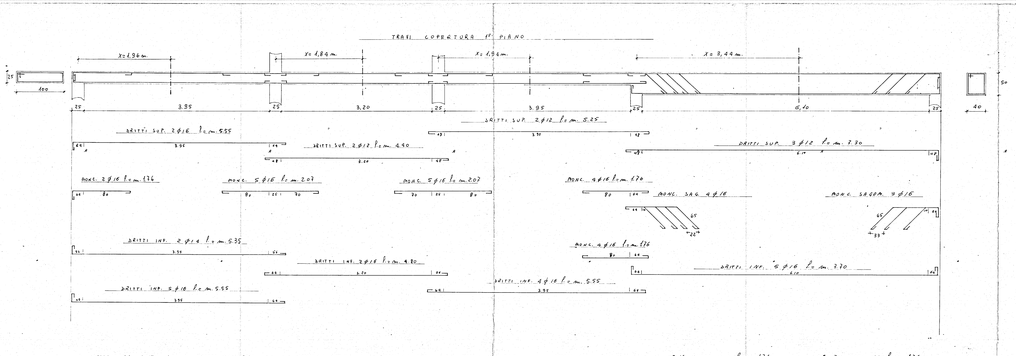

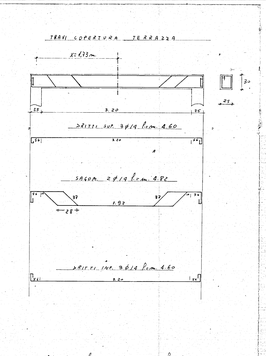

Dott. PAOLO PUTIGNANO - INGEGNERE - NOICI (Bari)

OGGETTO DEL COMPUTO PRODOTTO PER LA COSTRUZIONE DI N° 24 ALLOGGI PER ASSOCIAZIONE TUSCOLO	TELAIO N° 4 ARMATURA TRAVI DI ELEVAZIONE	TAVOLA 10
IMPRESA:	IL CALCOLATORE	SCALA 1:25 DATA