

ISTITUTO AUTONOMO PER LE CASE POPOLARI

- B R I N D I S I -

Assegnatario Sig. NAPOLI AGOSTINO Comune BRINDISI
 Quartiere COMMENDA OVEST Lette/Cant. 10.124 Via MARIA S. AUSILIATRICE
 Civ. Pal. 13 Scala F Piano 2° int. 6 Vani ut. 3
 Legge di finanziamento 14.2.1963 N° 60 Anno di ultimazione

In Catasto E.U. l'alloggio è riportato alla partita 1906 Fg. di map
 pa 53 Partic. 483 suB. 54 Cat. 4/3 Cl. II° Vani cat. 5,50
 Rendita £. 2189

Consistenza alloggio a "Muri compresi"

Alloggio mq. Balconi mq. Cantina o box mq. Area scop.
 esclus. mq. in Catasto E.U. il box è riportato alla partita
 Fg. di mappa Partic. sub. Cat. Cl.
 Con.cat.mq. Rendita £.

CONFINANTI ALLOGGIO

NORD	ALLOGGIO INT. 5/F - VANO SCALA
SUD	STESSA DITTA - CORPO 4°
EST	PIAZZA ALTO ADIGE
OVEST	VIA MARIA S. AUSILIATRICE

CONFINANTI SCANTINATO

NORD	SCANTINATO INT. 5/F
SUD	STESSA DITTA - CORPO 4°
EST	PIAZZA ALTO ADIGE
OVEST	VIA MARIA S. AUSILIATRICE

AREE INDIVIDUALI

PARTI ED AREE COMUNI

VANO SCALA - UOCALE DEPOSITO - CORRIDOIO SCANTINATO -
 TERRAZZO -

PARTI ED AREE CONSORTILI

IL COORDINATORE
 Servizio Risanamento - Patrimonio
 (Geom. Vito Savino)

IL COORDINATORE GENERALE
 (Dott. Ing. Antonio LONGO)

RISCATTO

Sup. virt. mq. 78,17
85,20

n° CIV / F


Int. 5
Int. 6

RISCATTO

Sup. virt. mq. 78,17
85,20

ALLEGATO A

PIANTA PIANO SECONDO

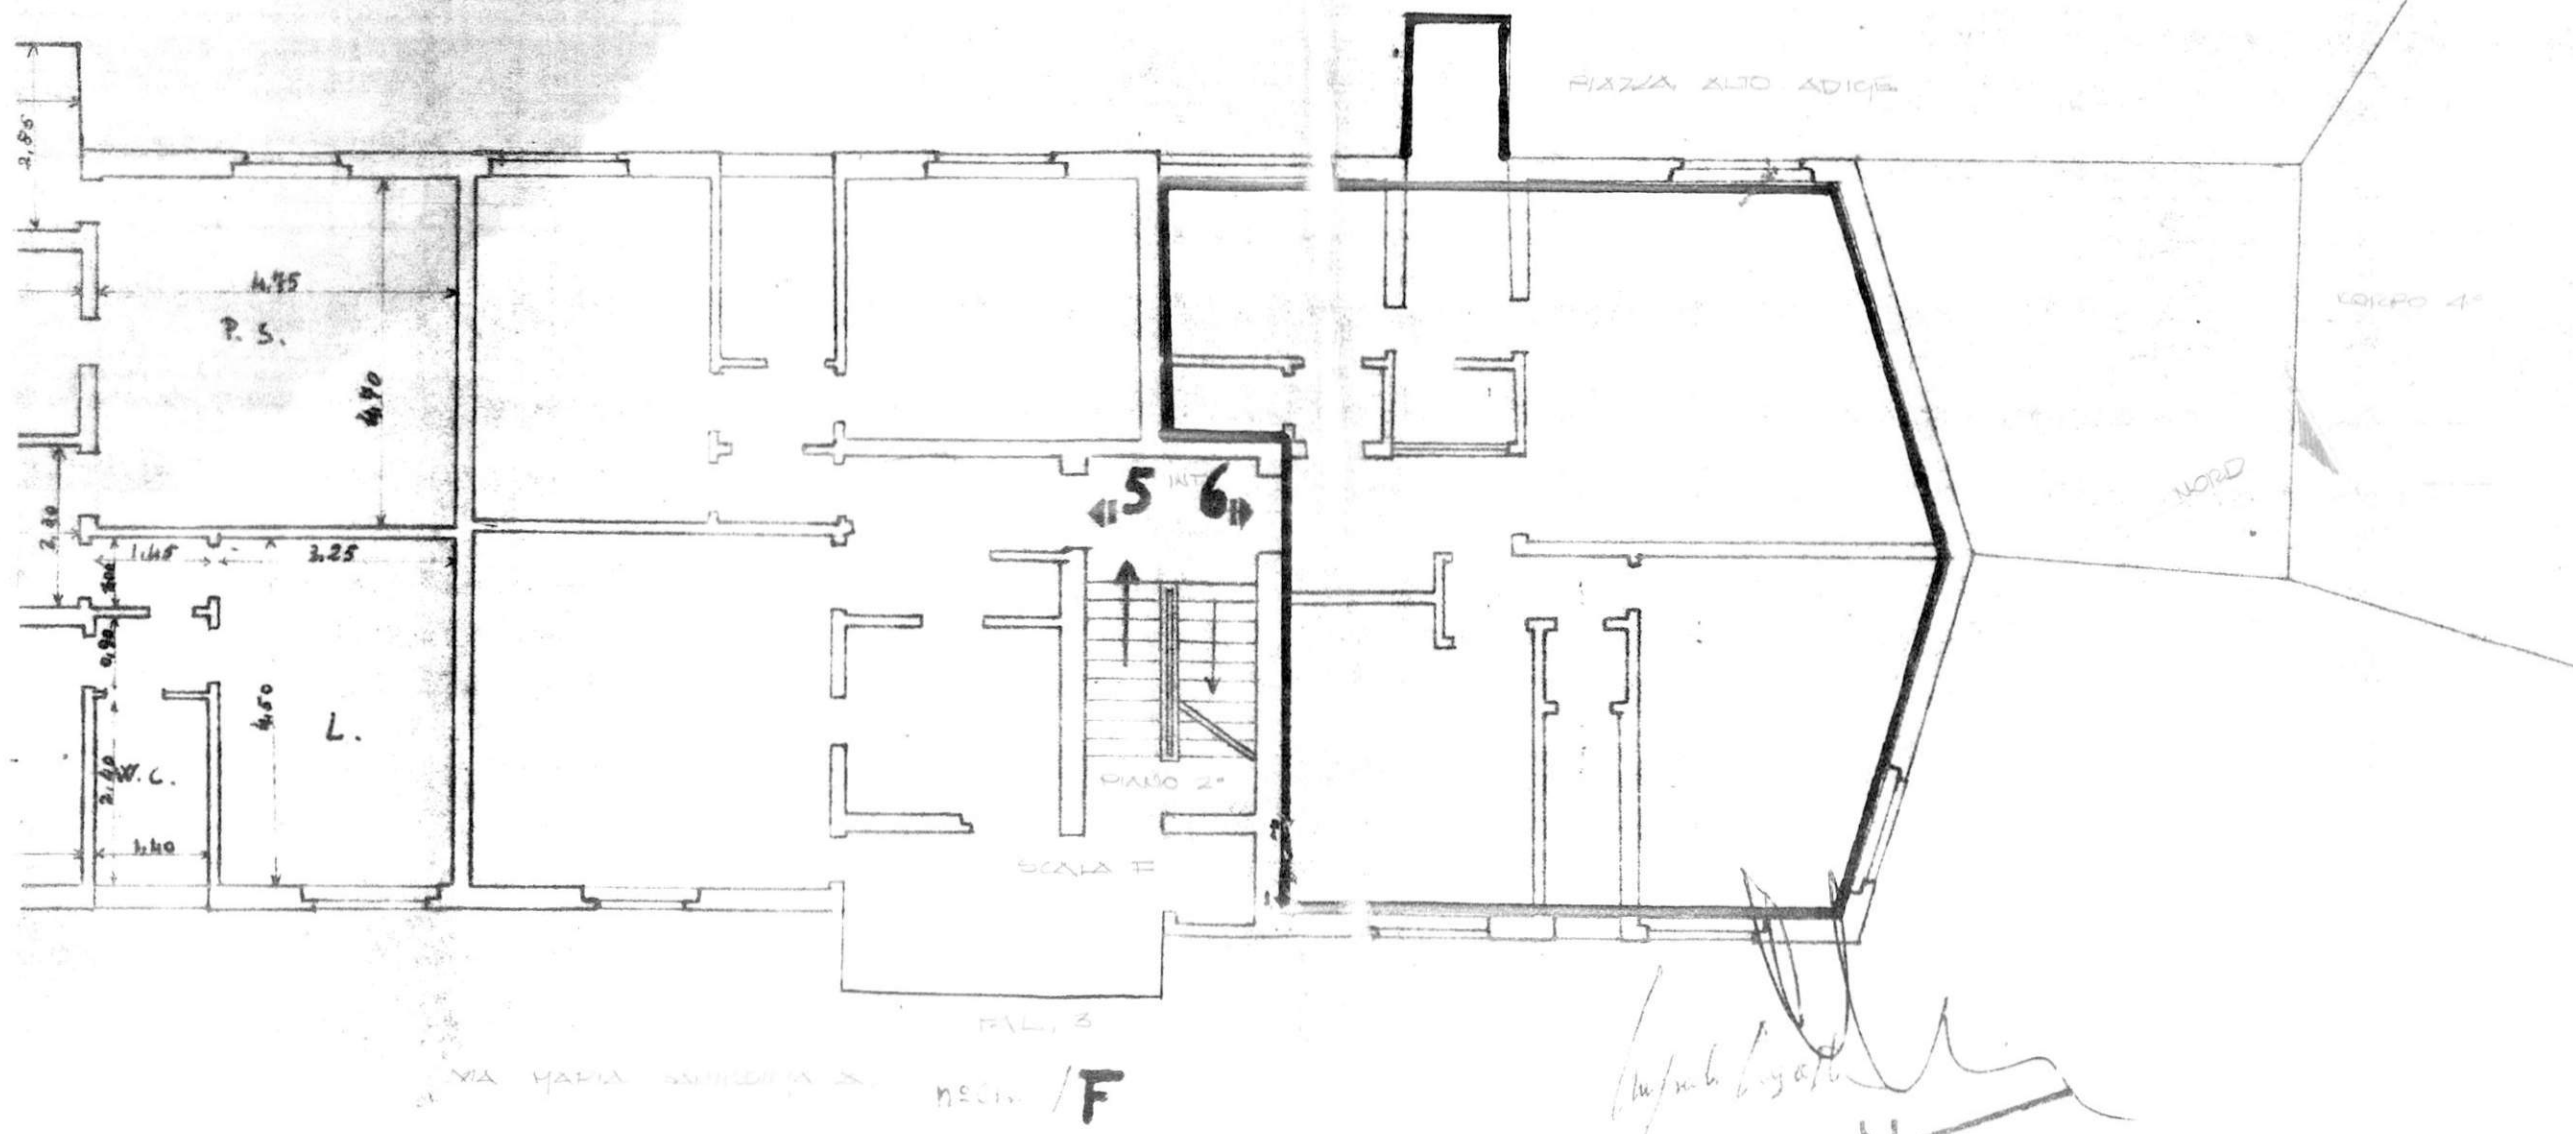

RISCATTO

E

- 1- _____
- 2- _____
- 3- _____
- 4- _____
- 5- _____
- 6- _____
- 7- _____
- 8- _____


n° CIV. / F

RISCATTO

- 1- _____
- 2- _____
- 3- _____
- 4- _____
- 5- _____
- 6- _____
- 7- _____
- 8- _____

PIANTA SCANTINATO


ALLEGATO B

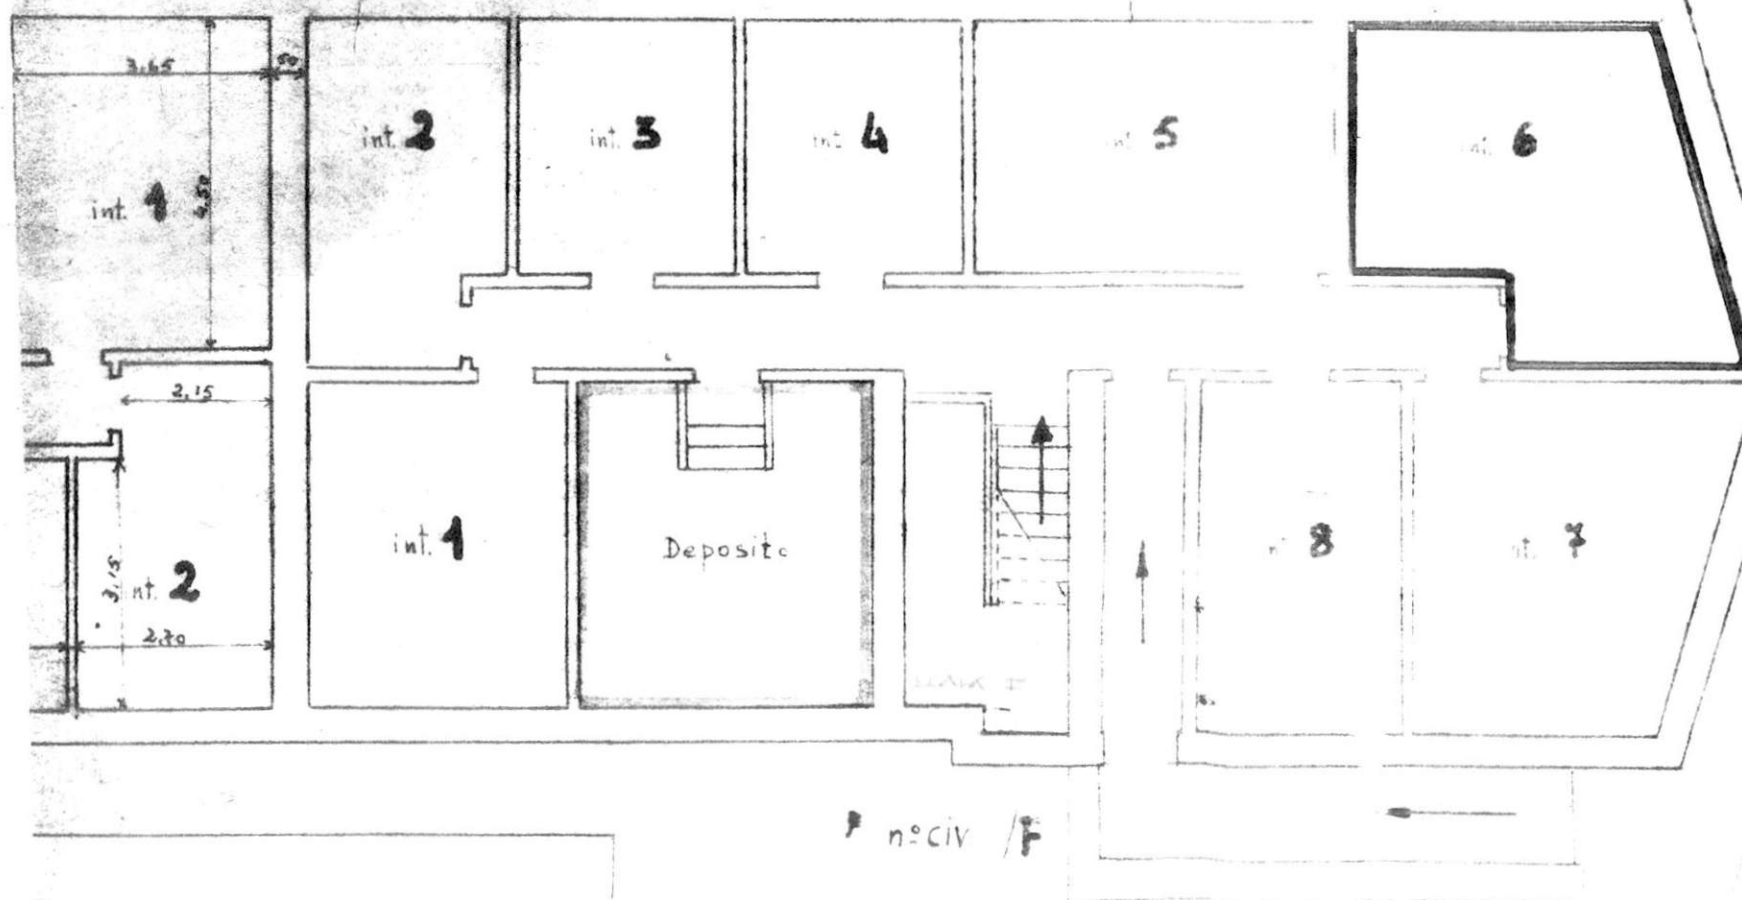

n° CIV. / F

Handwritten signature and date: 18/11/1941

Comune di BRINDISI
Provincia di BRINDISI
CANTIERE n° 10124
Fabbricato Unico
Località - Commenda Ovest
Via Conella -

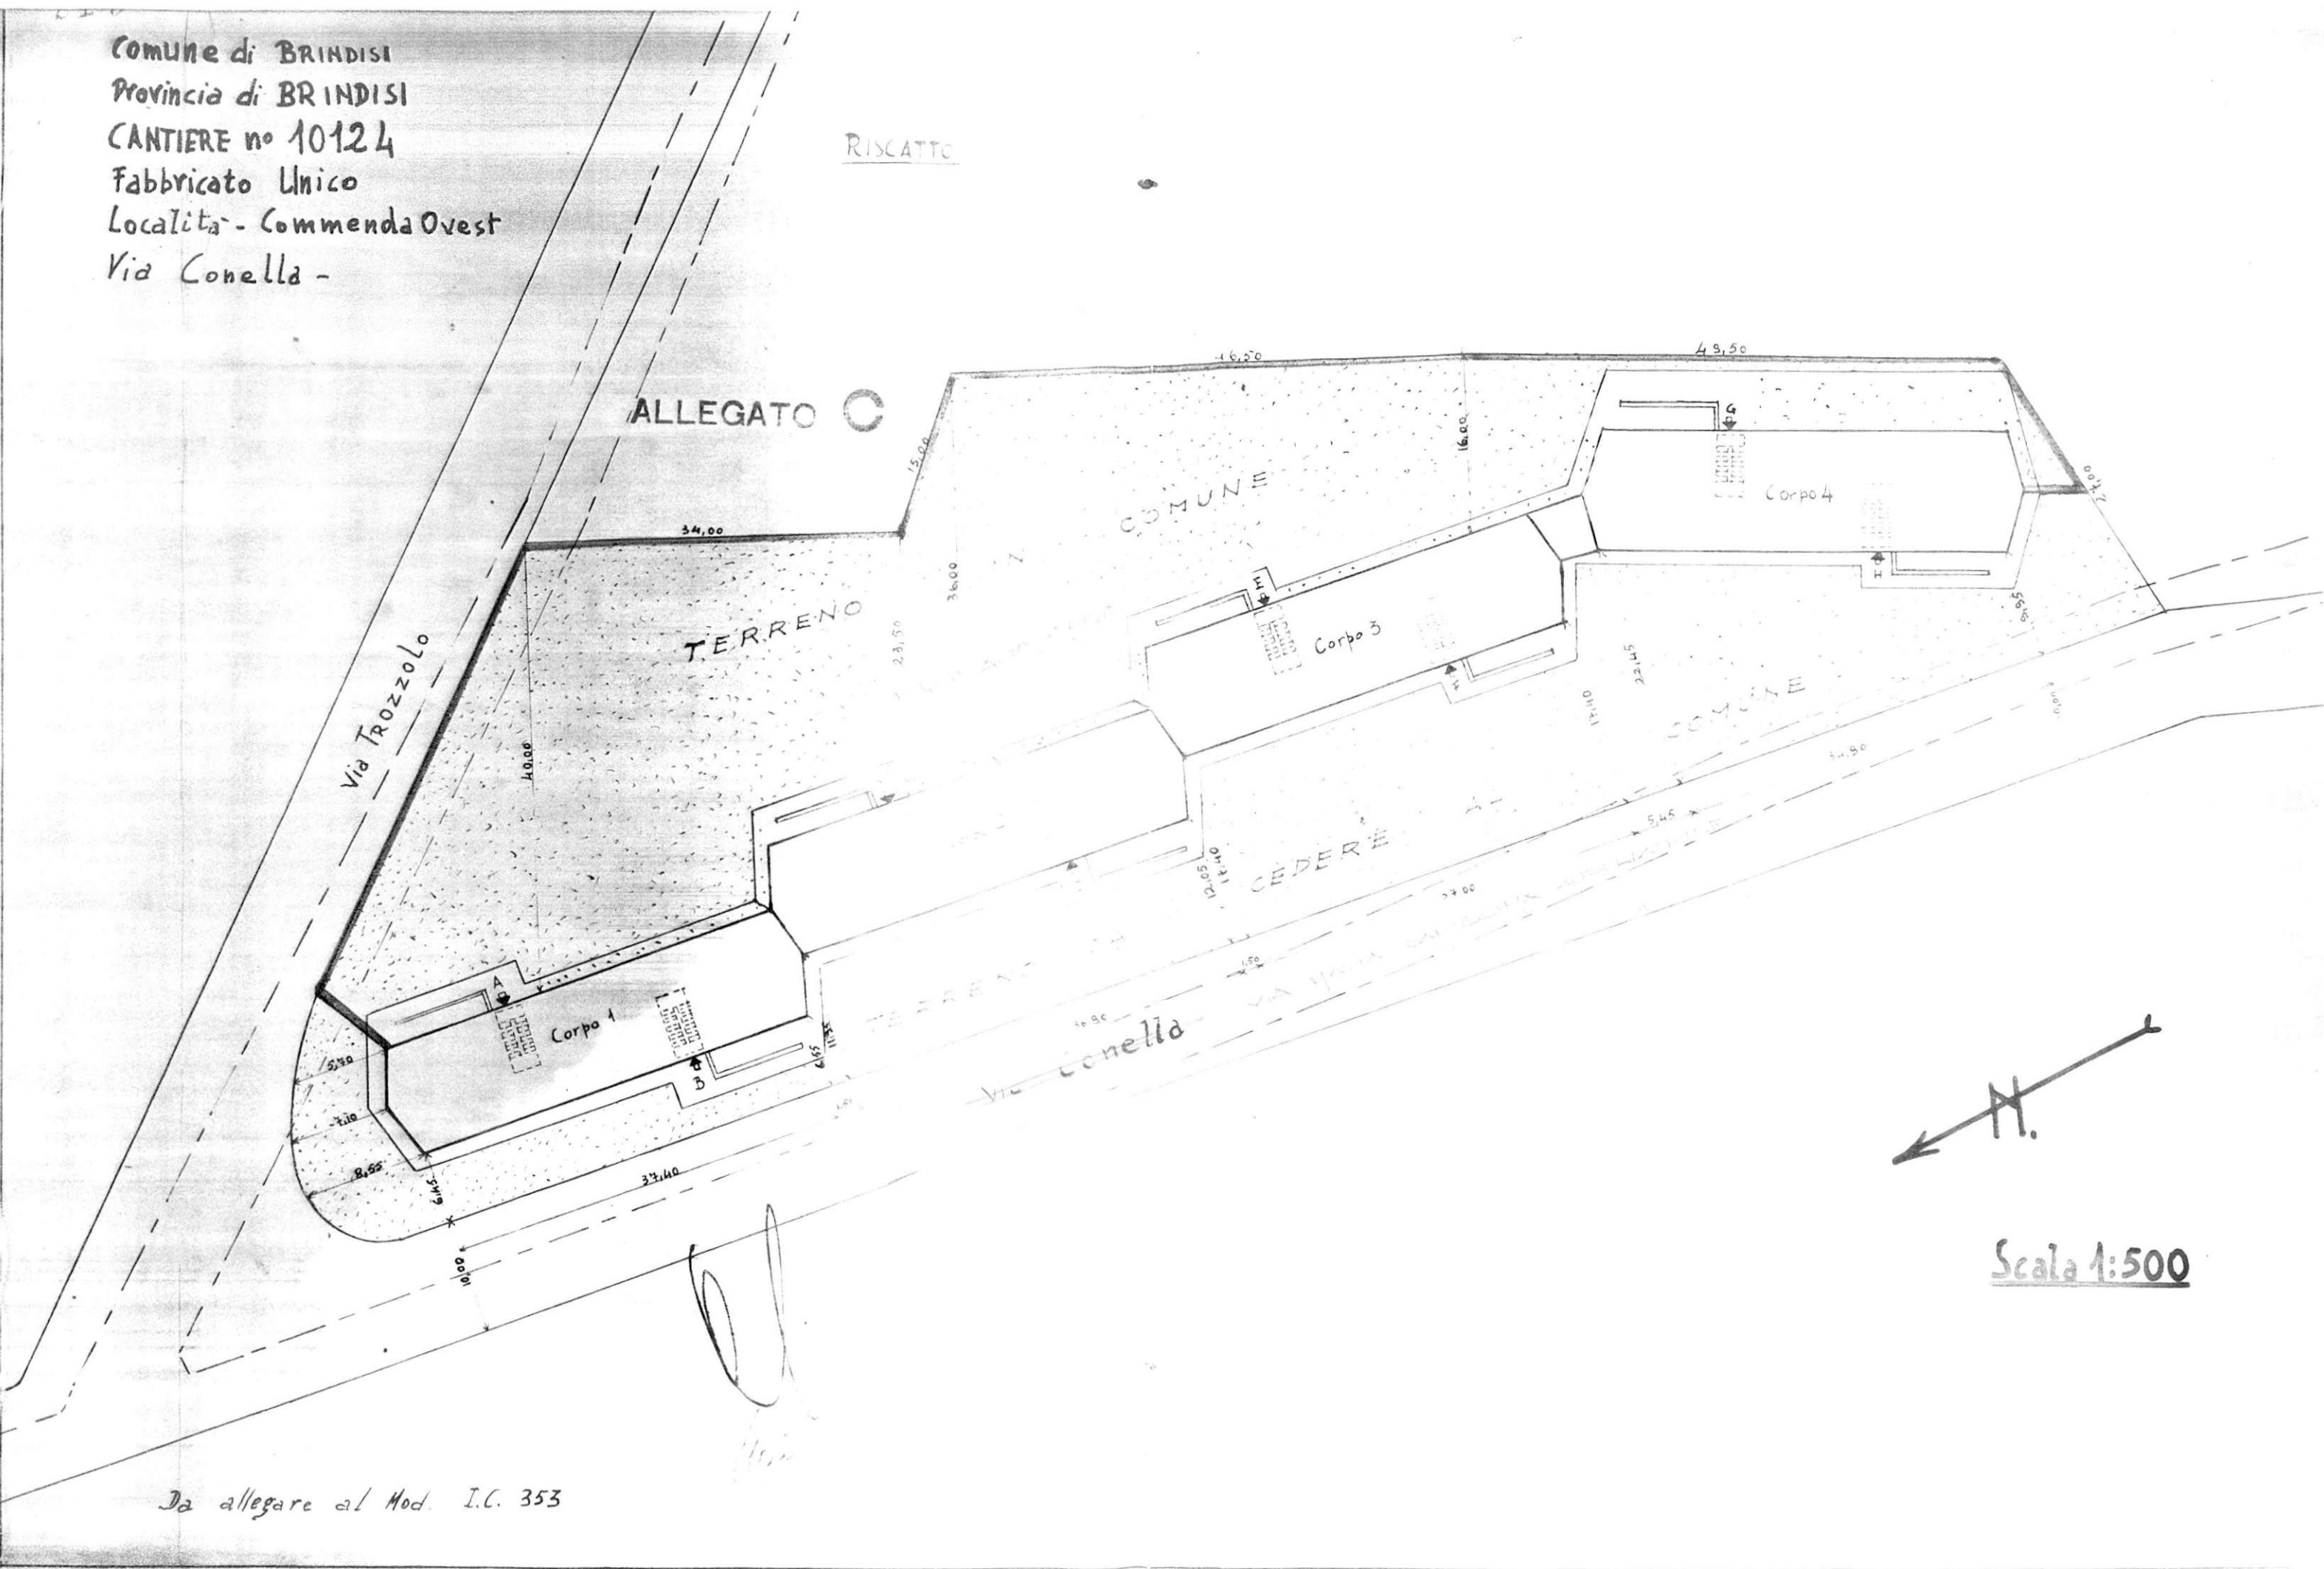

Da allegare al Mod. I.C. 353