


A 33 C.E.P. BRINDISI
 QUARTIERE COORDINATO RIONE "PARADISO"
 I.A.C.P. - INA CASA PROGETTO ESECUTIVO DIS. 88-89
 LOTTO N° 3 PART.PIANTE PIANI FONDAZIONI E RIALZATO RAPP. 1:50
 EDIFICIO N°4 GRUPPO ARCH. ANENDOLA-ROMA- 10-4-1958


PROGETTISTI 10-5-1958
 ARCH. GIUSEPPE ANENDOLA - CAPOGRUPPO
 MARIA TERESA SARDÒ
 CECILIA VARETTI
 LUIGI CREMONA
 ALDO VILLANI

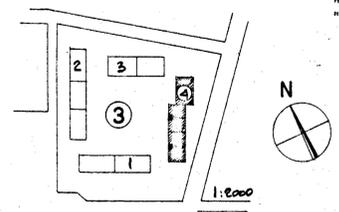

SUP. UTILE 70mq VANI LEGALI N° 5



INGRESSO	3,43
CORRIDOIO	4,00
SGABUZZINO	1,00
LAVATOIO	1,40
BAGNO	3,00
CUCINA	9,00
PRANZO	16,59
LETTO	12,15
LETTO	15,40
TOTALE	mq. 65,96 AL PIANO RIALZATO

TABELLA INFISSI ESTERNI ED INTERNI PIANO RIALZATO - SCALE N° 3 - APP. N° 6 -

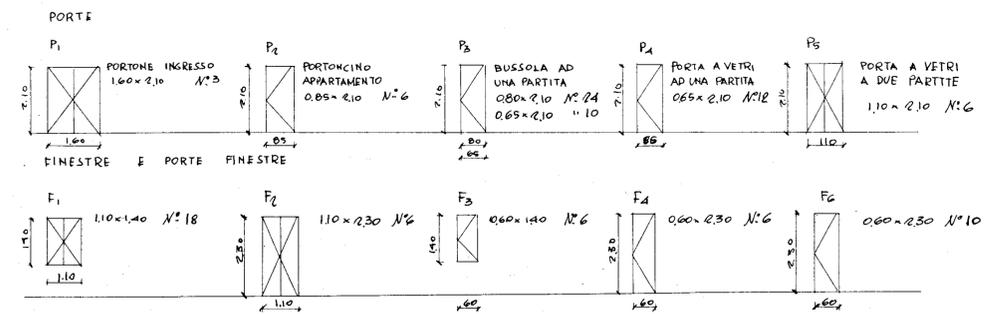

N.B.
 LE LUCE SONO RIFERITE AL NETTO.
 I TIPI F1, F2, F3, F4 SONO A CASSETTONE
 CON FERSTANE ALLA ROMANA
 IL TIPO F5 CON AVVOLGIBILE.

RESTITUZIONE INCA
 D.T.
 APPROVATA
 10 LUS 1958

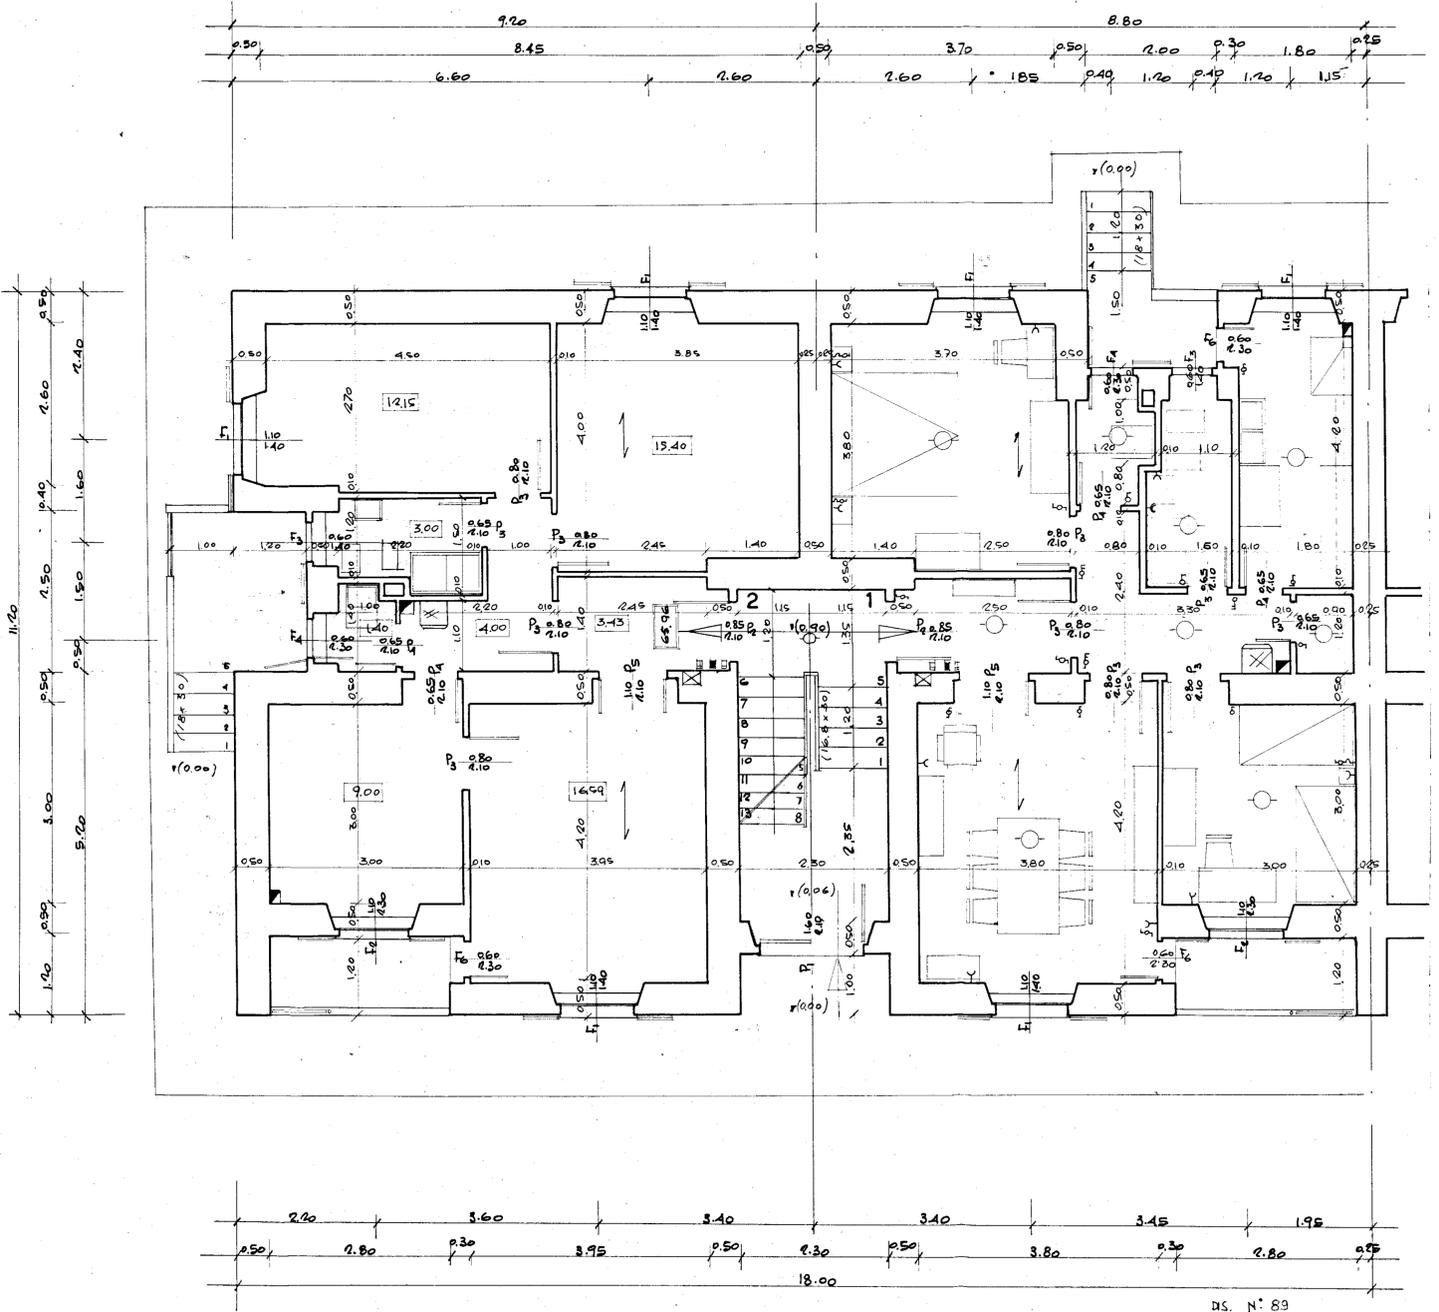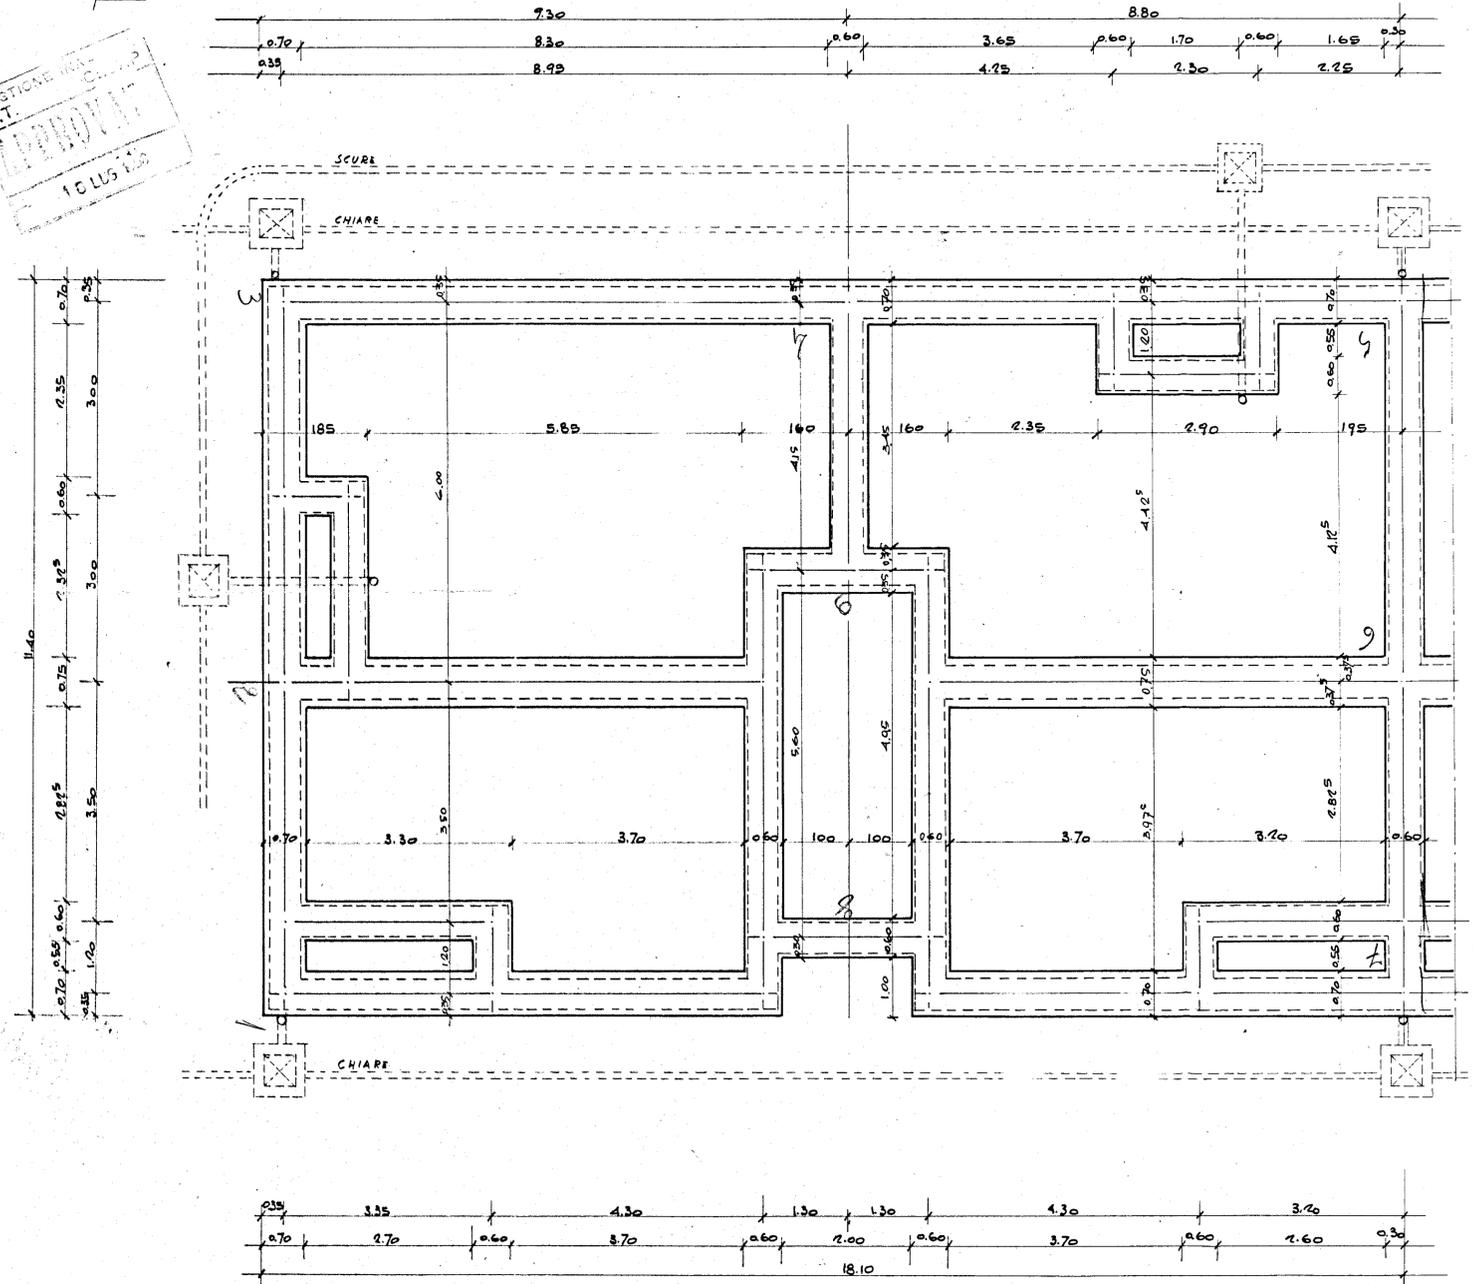

DIS. N° 88
 FONDAZIONI E SCHEMA FOGNE (PARTICOLARE DELLA PANTA A TAV. N° 30)
 RAPP. 1:50

DIS. N° 89
 PIANO RIALZATO (PARTICOLARE DELLA PANTA A TAV. N° 30)
 RAPP. 1:50