TAVOLA n: 3

21

FRANCAVILLA FONTANA

CANT. 16977

Fabbricato n° 5 (TIPO "D")

PIANTA FONDAZIONI

Rapp. 1:50

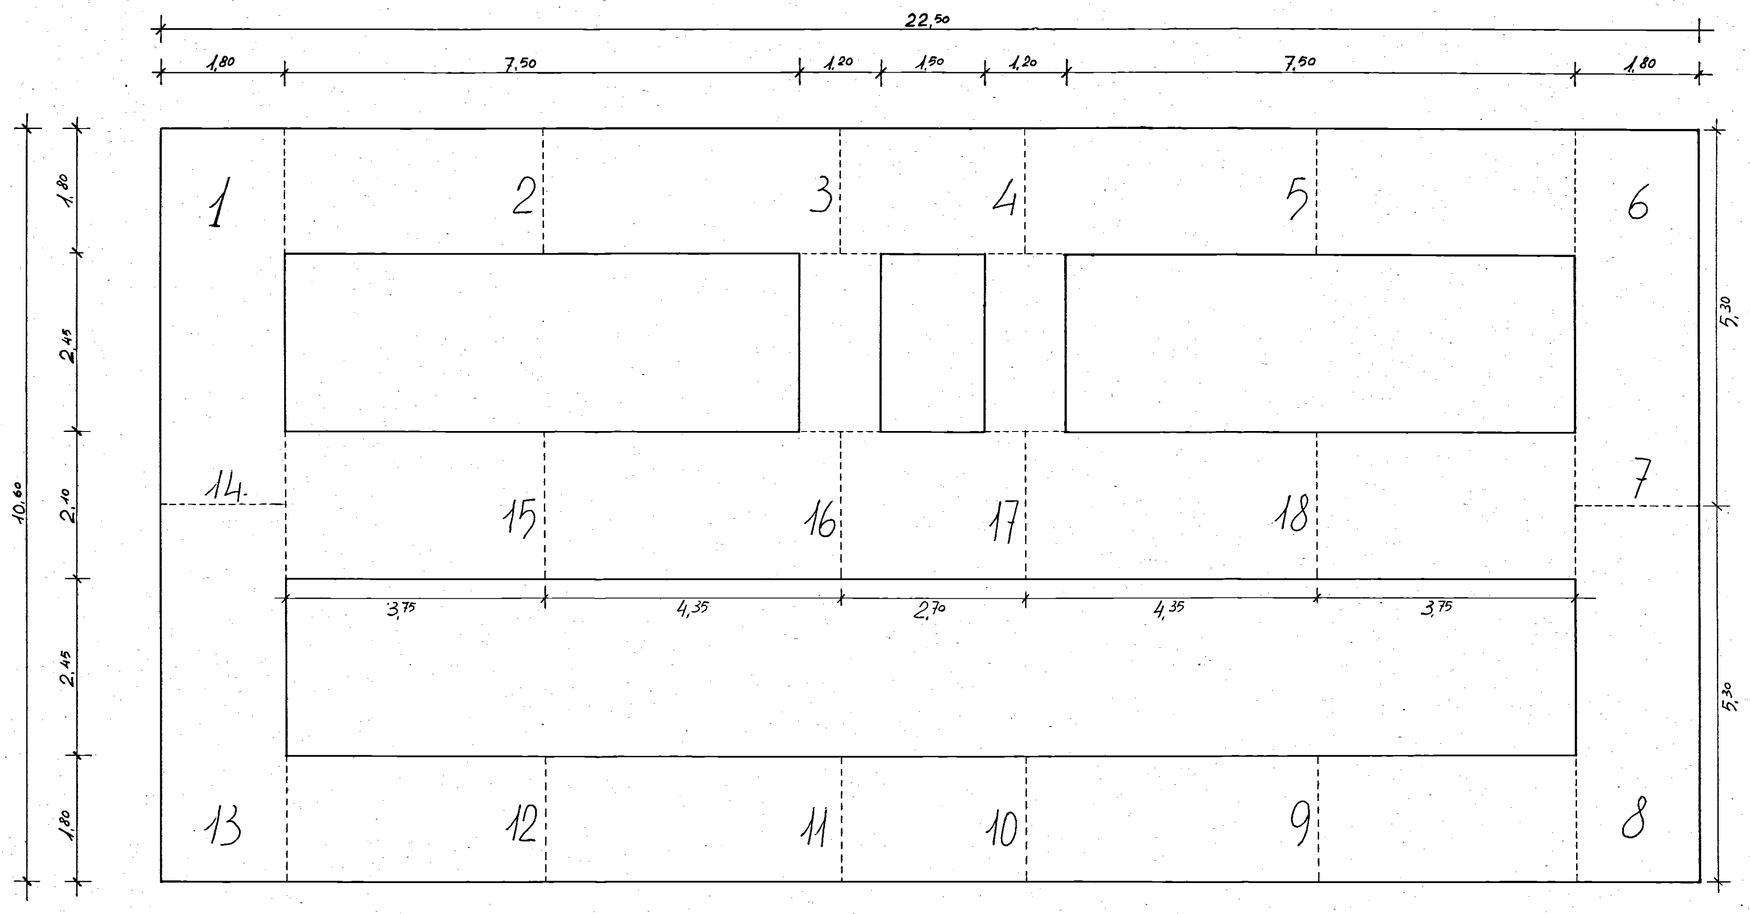

L'IMPRESA

IL DIRETTORE DEI LAVORI