

COMUNE DI FASANO
UFFICIO TECNICO

E' copia del progetto esaminato favorevolmente dalla Commissione Edilizia Comunale nella seduta del 6-2-1982.
Si rilascia per uso denuncia opere in conglomerato cementizio.

Fasano, 23-9-1982
IL FUNZIONARIO INCARICATO



istituto autonomo
case popolari

— brindisi —

UFFICIO DEL GENIO CIVILE BRINDISI

legge 8-8-1978 n. 457 1° biennio 1980-81 legge 30-11-1984 n. 709
programma intervento 007 23 GIUGNO 1982
codice 8/2167400701 1° foglio 1/1000
IL COORDINATORE D'UFFICIO
Ing. Francesco Santostasi

progetto per la costruzione di alloggi
popolari in pezzi di greco
lotto comparto piano di zona 107


ufficio
progettazione
I. S. C. P.
Brindisi

alloggi n. 9 da mq. 81

scala 1:500

planimetria

SCALA 1:2000

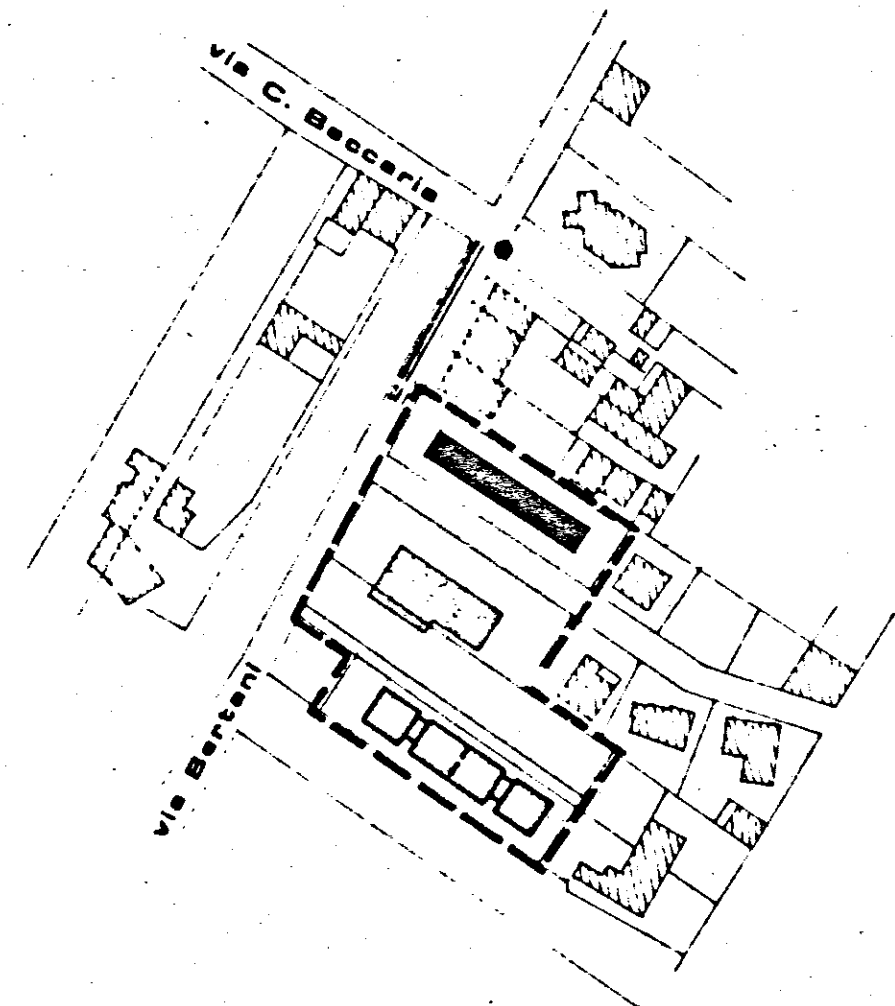

SCALA 1:500

