I. A. C. P. BRINDISI	INTERVENTO Nº	LEGGE 30-12-1960 Nº 1676		
PROGETTO PER LA COSTRUZIONE DI Nº 19 ALLOGGI PER AGRICOLTORI IN CEGLIE MESSAPICO		DATA	AGG. 7-2-69	Nº 1
		AGG.	AGG.	
PLANIMETRIA GENERALE		RAPP. 1:500		
UFFICIO TECNICO I.A.C.P.	PROGETTO			
	DIR. LAVORI			
	STRUT. E CALC.			
				DISEGN.
				CONTR.

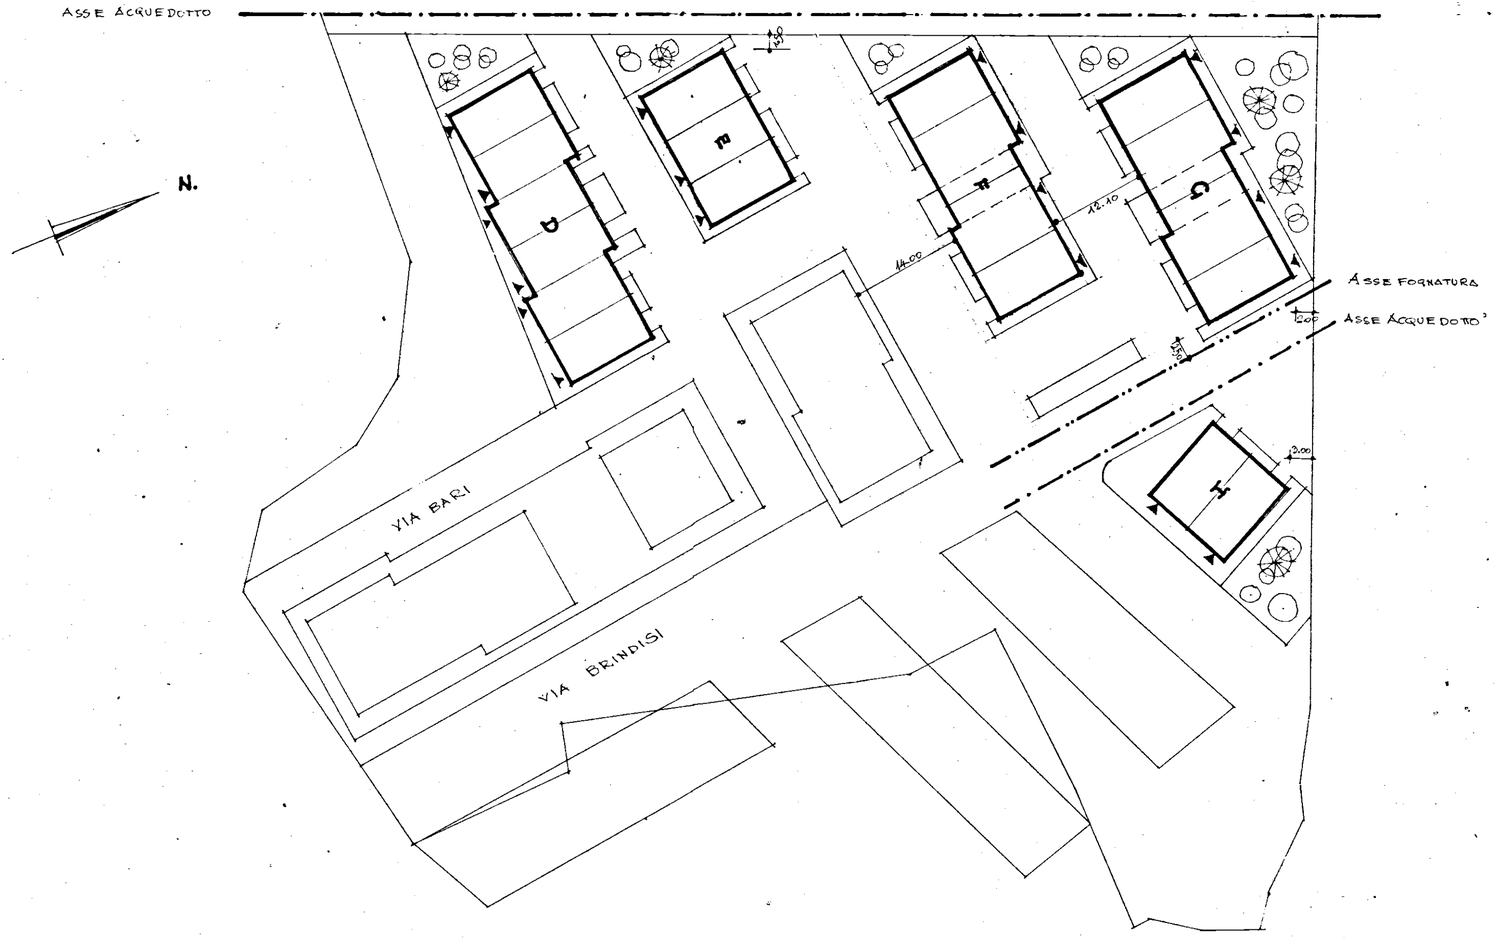

PALAZZINE DA COSTRUIRE

PALAZZINE GIA' COSTRUITE