

-ISTITUTO AUTONOMO PER LE CASE POPOLARI DELLA PROVINCIA DI BRINDISI-
 LEGGE 11/3/1988 n. 67
 BIENNIO 1988/89
 PROGRAMMA DI INTERVENTO n. 001/135/1
 CODICE 74/001/0067/0/135/1
 PROGETTO PER LA COSTRUZIONE DI ALLOGGI POPOLARI
 IN BRINDISI QUARTIERE S. ELIA OVEST LOTTO C/1-2-3
 PIANO DI ZONA 167
 ALLOGGI n. 24 DA MQ. 67
 n. 12 DA MQ. 89
 OGGETTO

TAV.

4

 SCALE:
 1:100
 -7 FEB. 1991

PIANTE
 PROGETTO GUIDA


IL COORDINATORE
DEL SERVIZIO
(Dott. Arch. Pietro ORESTA)

VISTO


IL COORDINATORE GENERALE
(Dott. Ing. Antonio LONGO)




ALLOGGI
(Dott. Ing. Antonio LONGO)

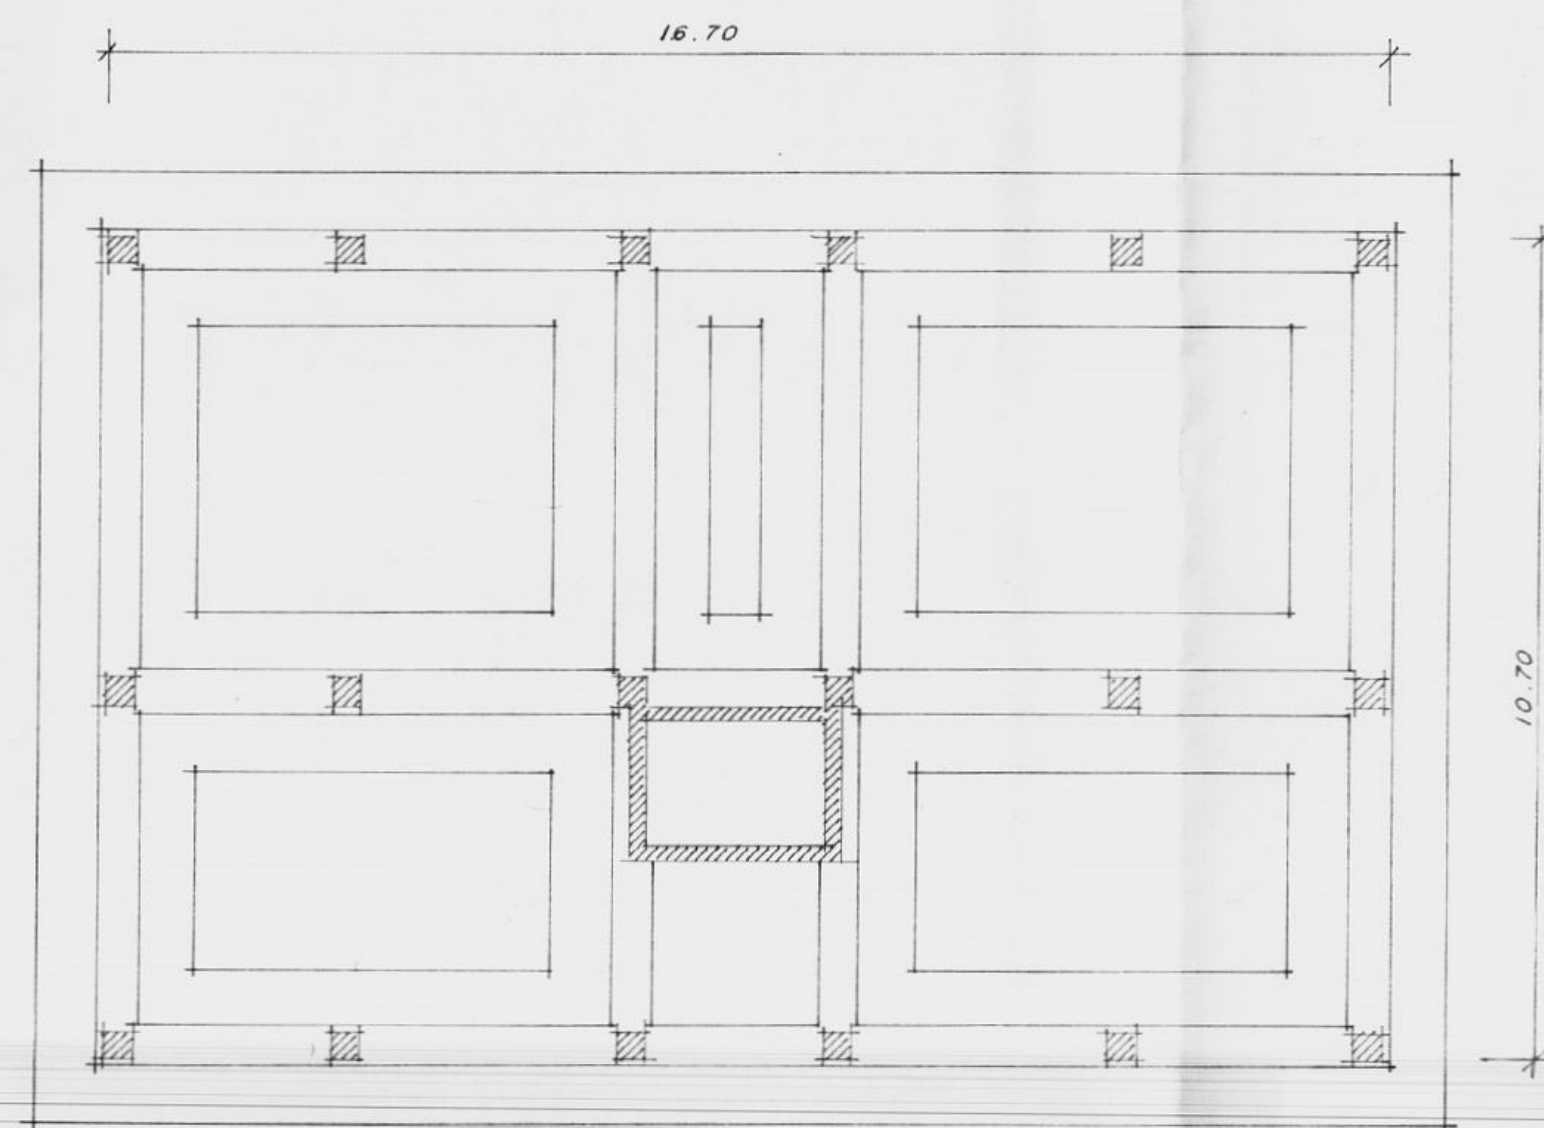


PIANTA DELLE FONDAZIONI

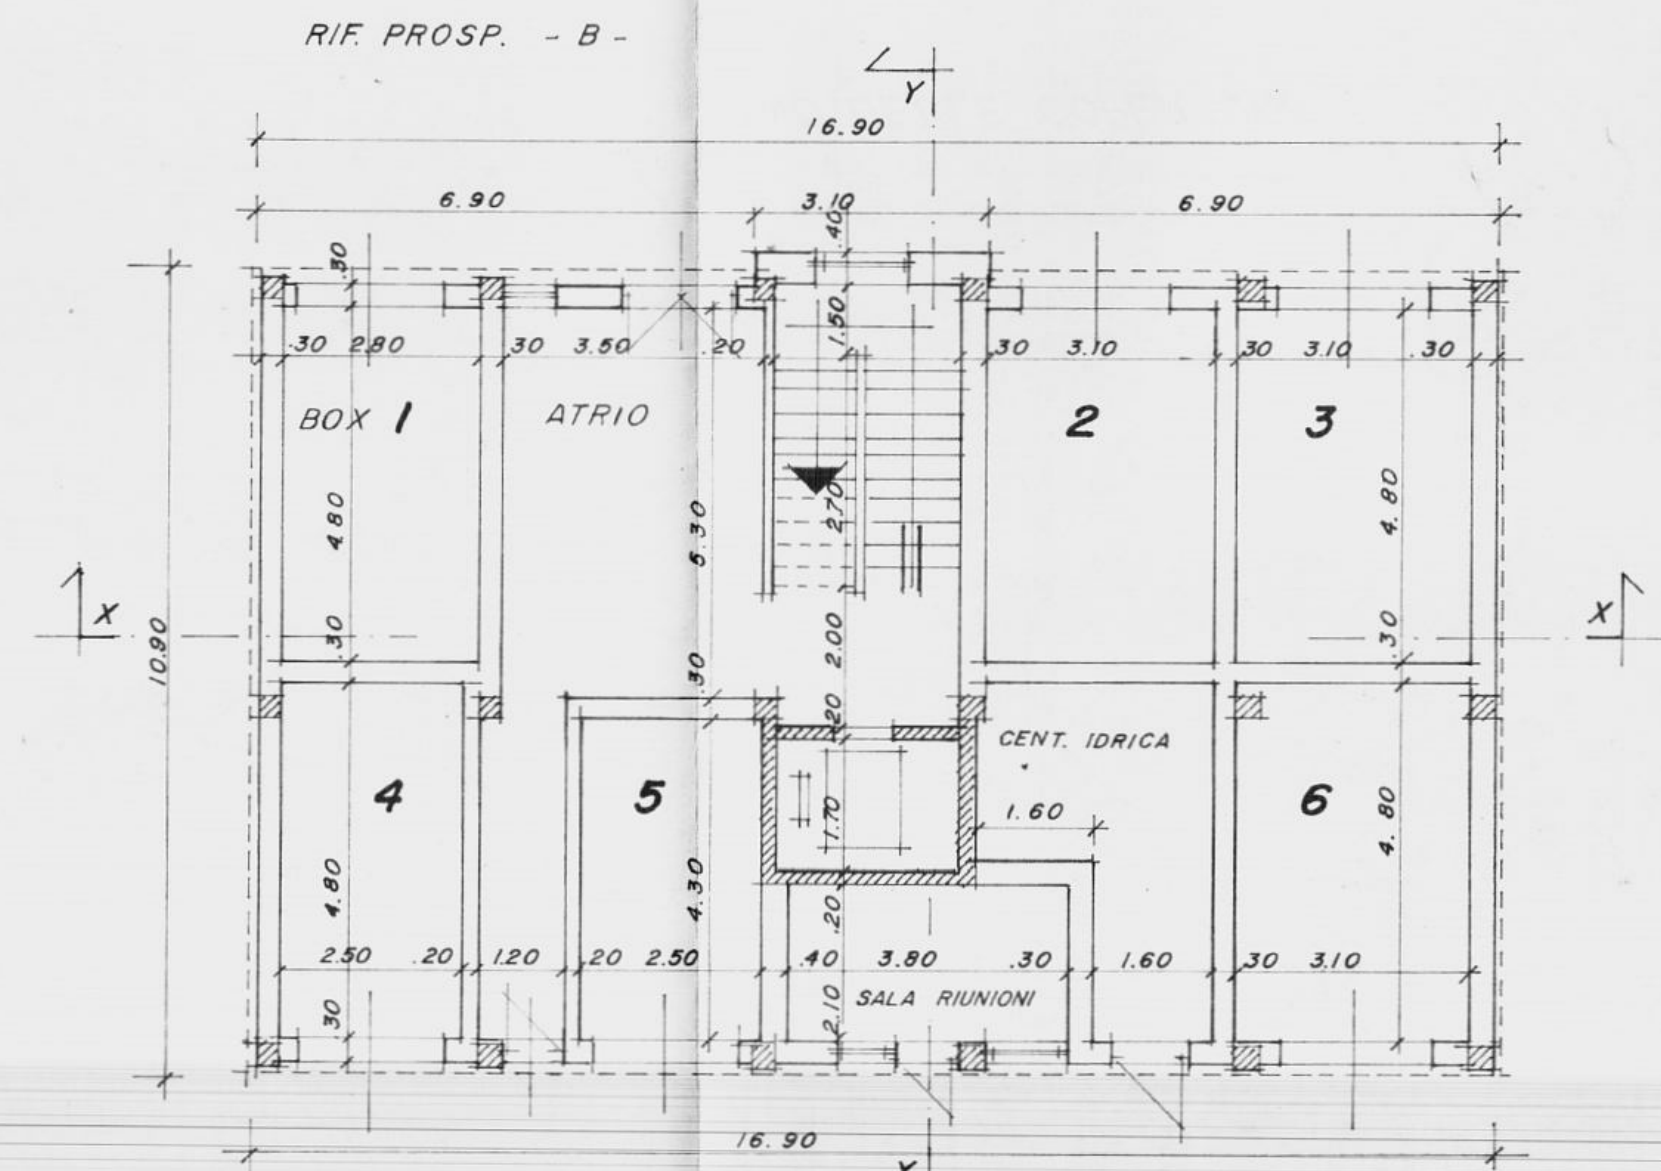

PIANTA PIANO SEMINTERRATO

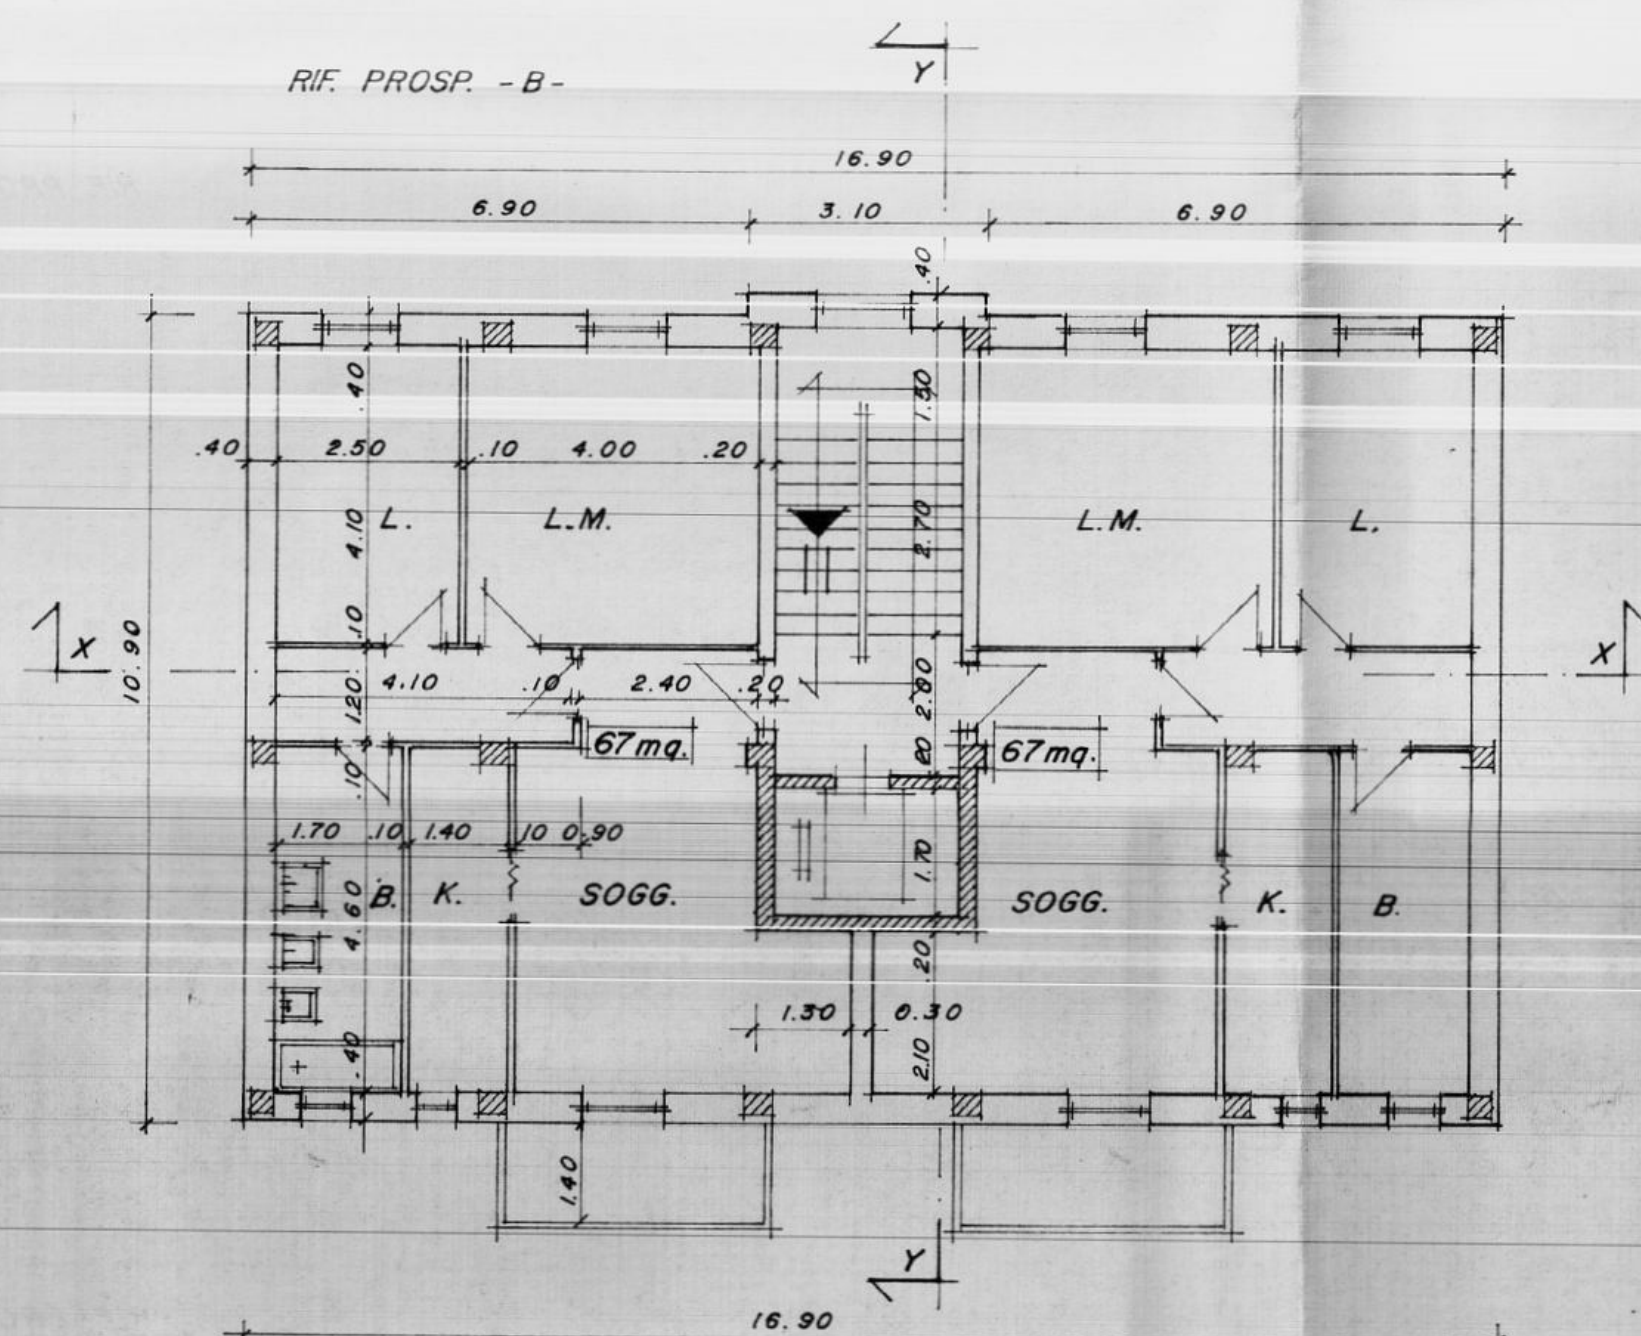

PIANTA PIANO TIPO

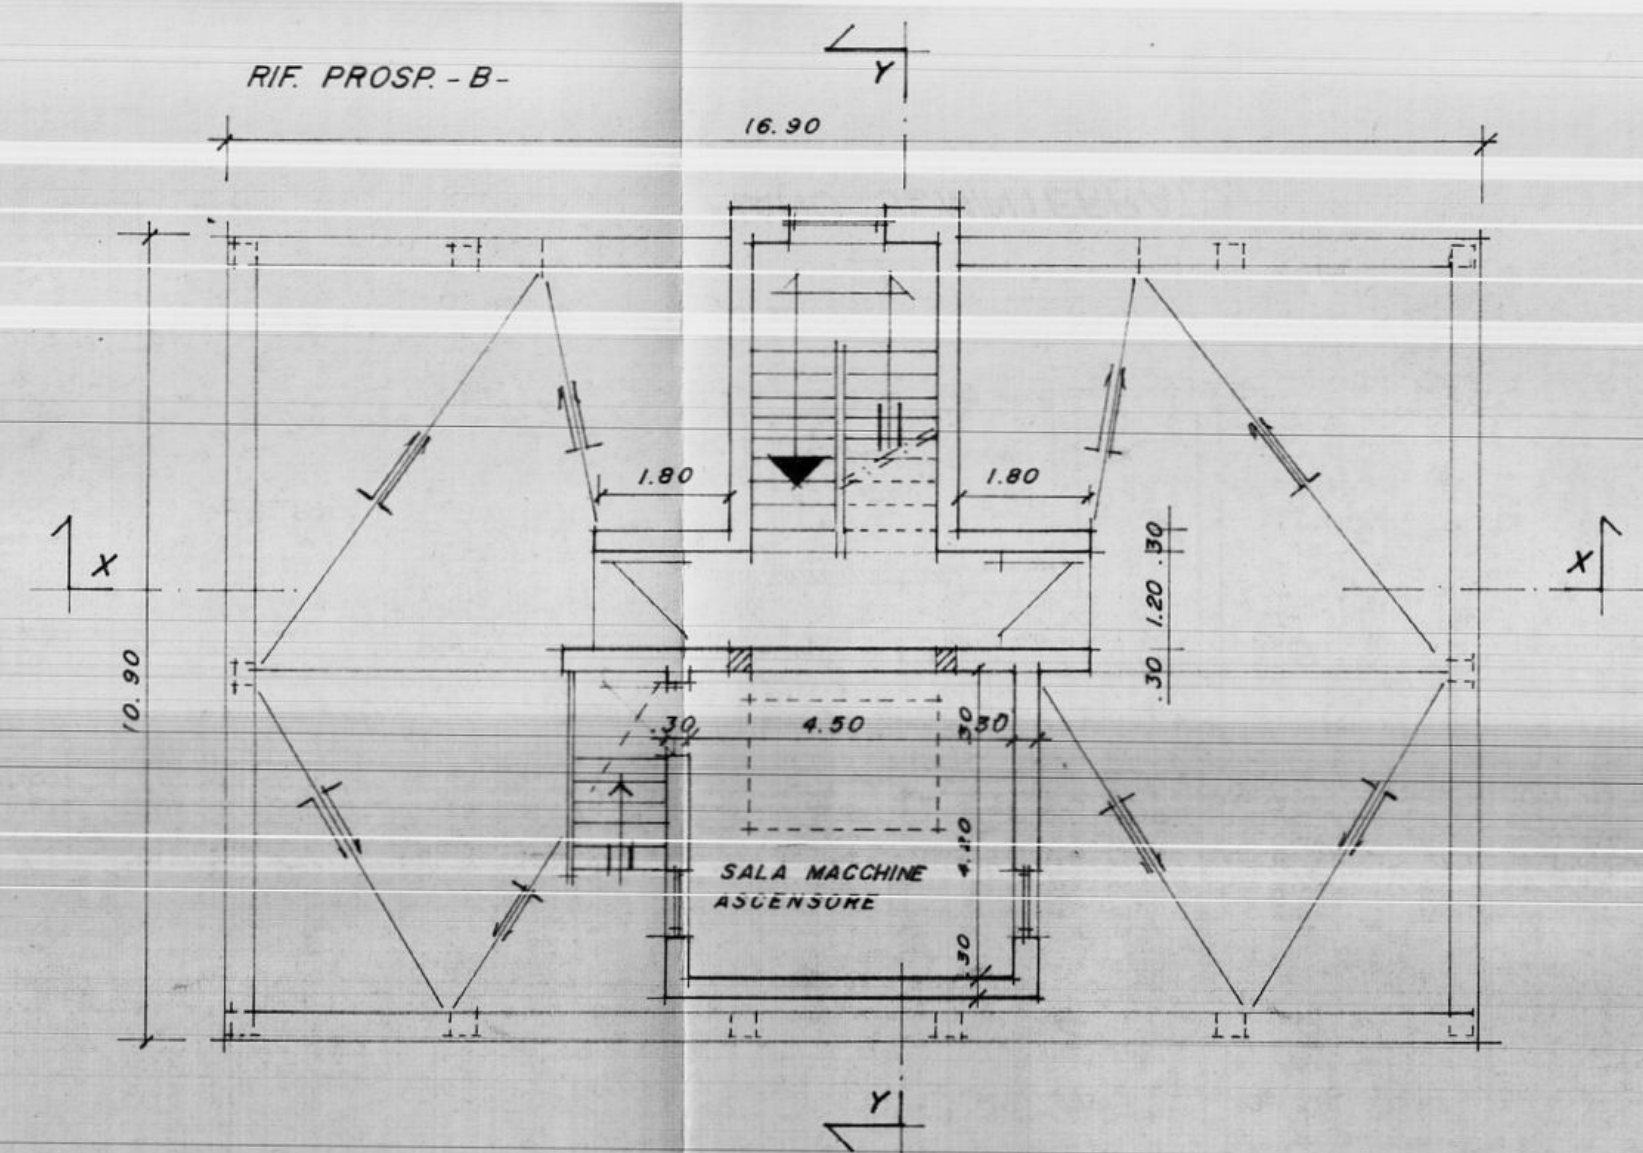

PIANO DELLE COPERTURE