



Parere favorevole alle condizioni  
di cui alla nota n. 1011/1402/6  
del 20/6/81

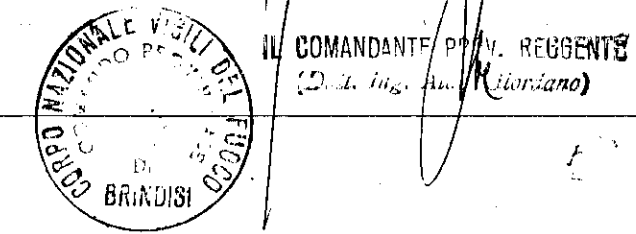

IL COORDINATORE  
DEI SERVIZI NUOVE COSTRUZIONI  
(Dott. Arch. Pietro VITA)

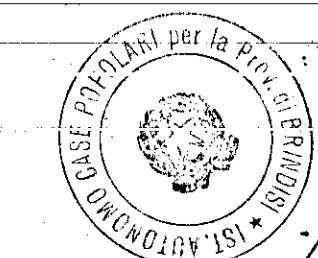

**istituto autonomo  
case popolari**

— brindisi —

legge 5-8-1978 n. 457 III° biennio 1982-83 COMPLET.  
programma intervento n. 007-99-1  
codice 3167400701

progetto per la costruzione di alloggi  
popolari in FASANO  
lotto 10-II-12 comparto 1 piano di zona 157

alloggi n. 24 da mq. 88

PIANTA COPERTURE

tav. **5c**

ufficio  
progettazione  
I. A. C. P.  
brindisi

scala 1:100

