

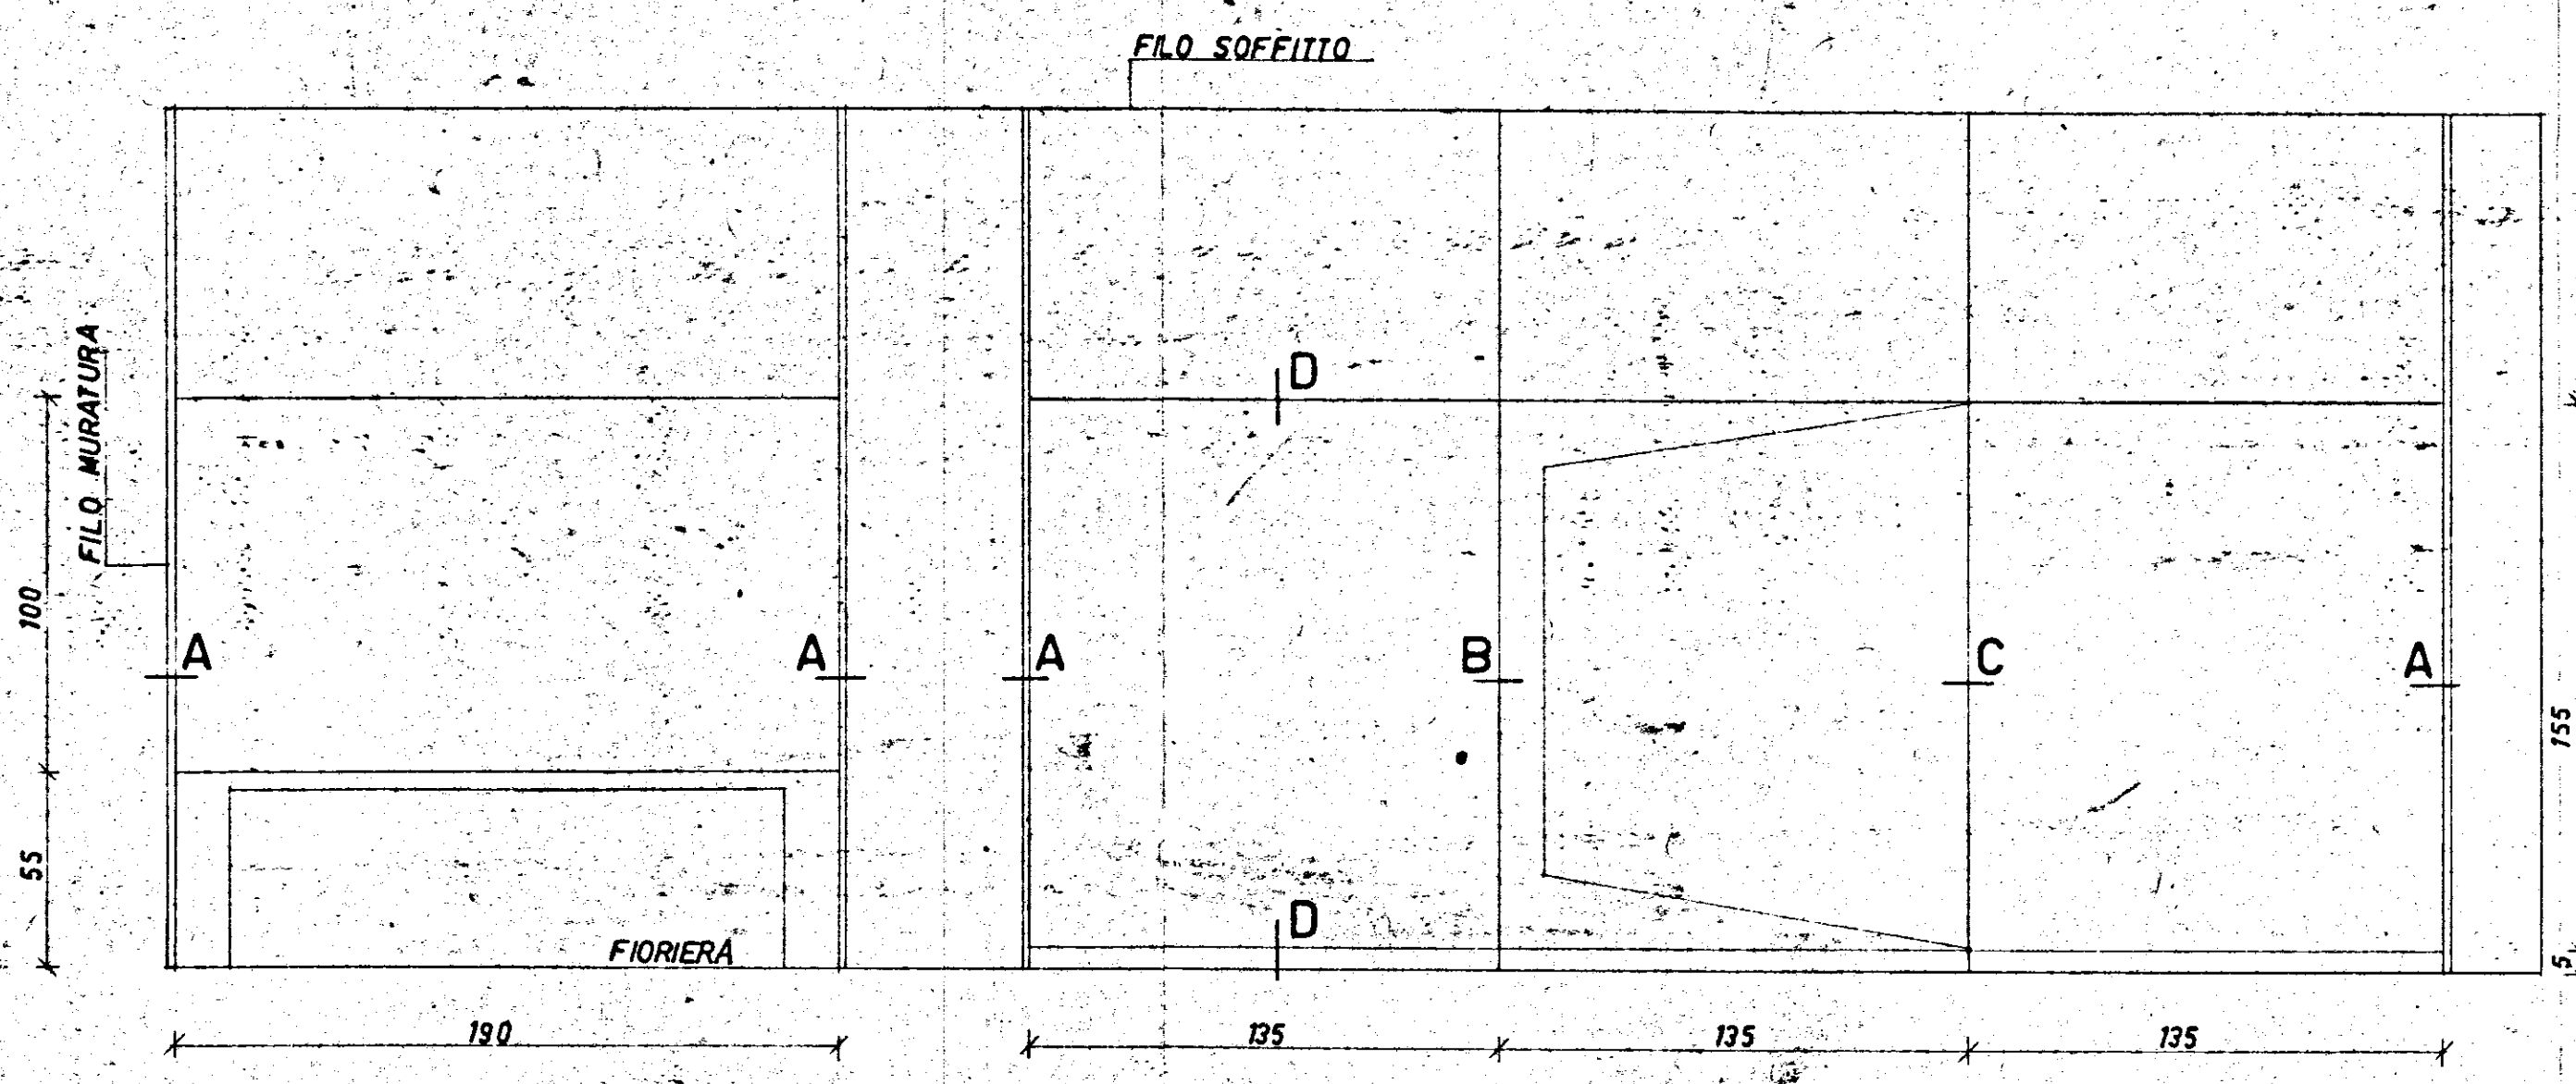


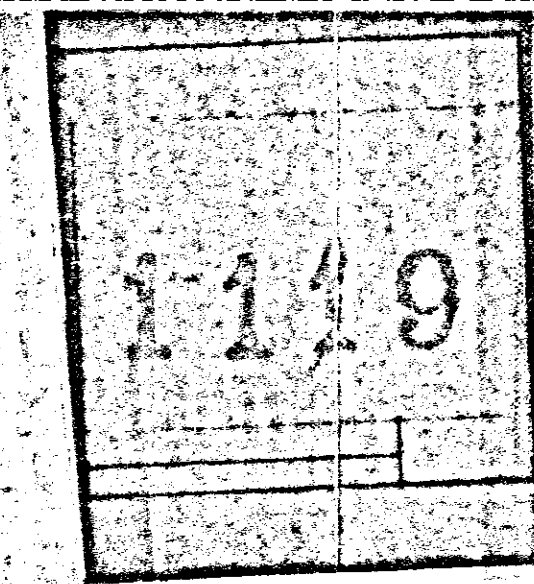


SCHEMA PROSPETTO INTERNO CANCELLATA D'INGRESSO  
RAP 1:20



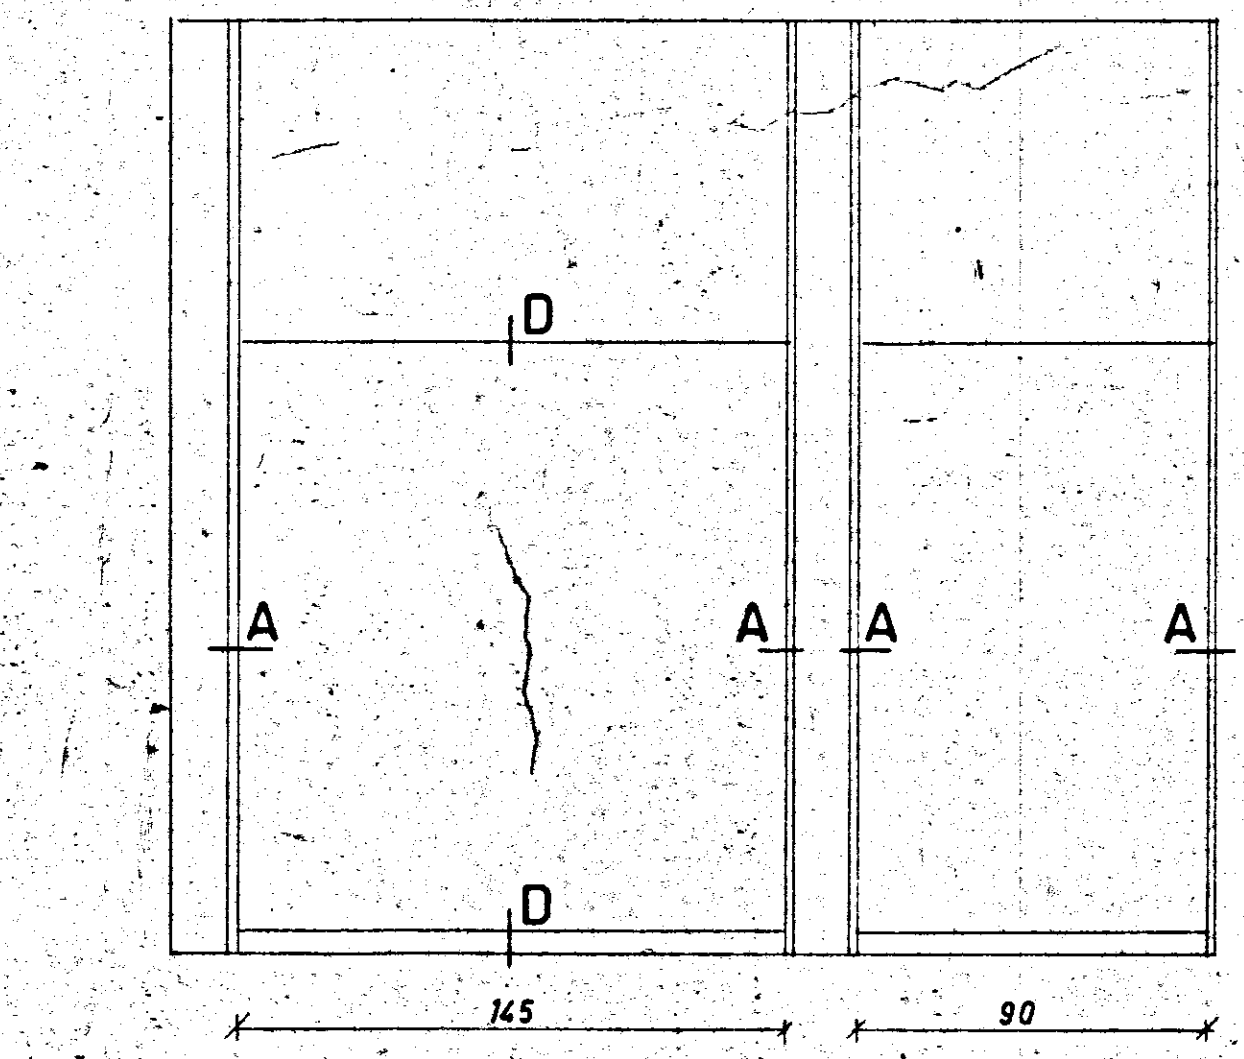


SCHEMA PROSPETTO ESTERNO  
CANCELLATA D'INGRESSO RAPP 1:20

N.B. PER LA PIANTA COMPLETA DELL'INGRESSO  
VEDERE TAV. N.5

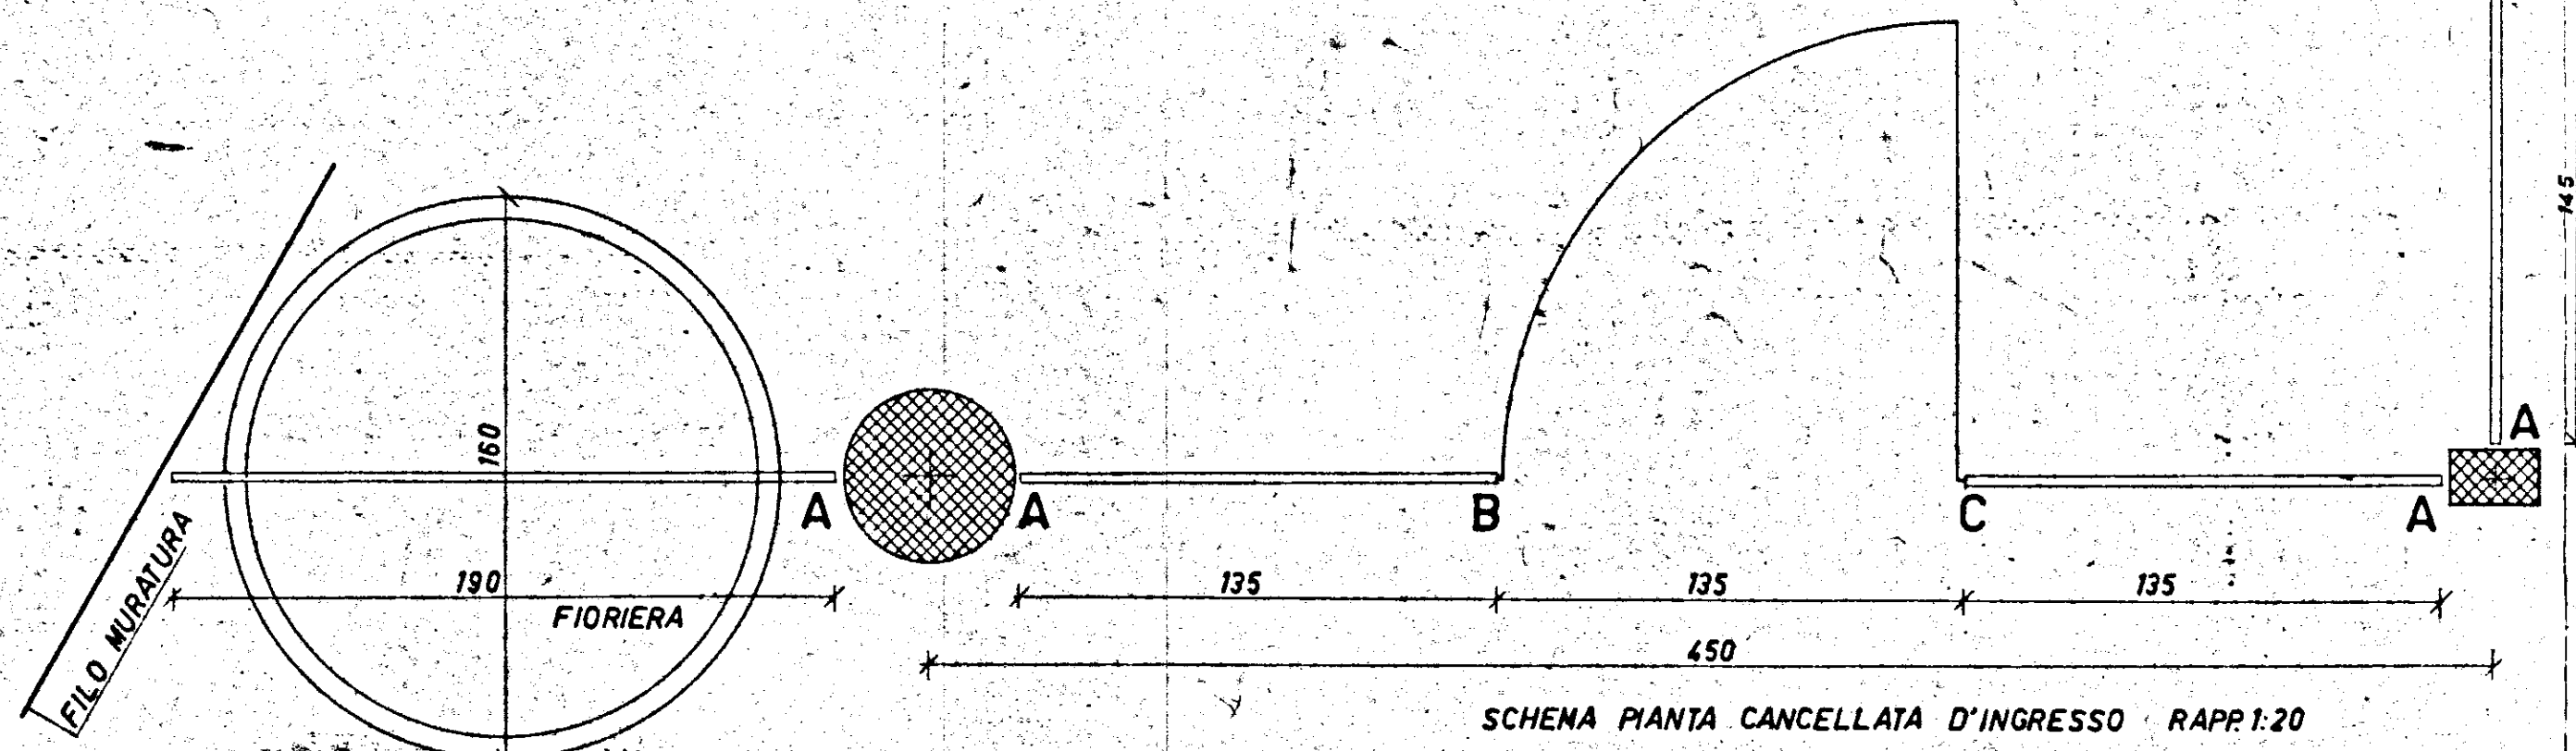

SCHEMA PIANTA CANCELLATA D'INGRESSO RAPP 1:20

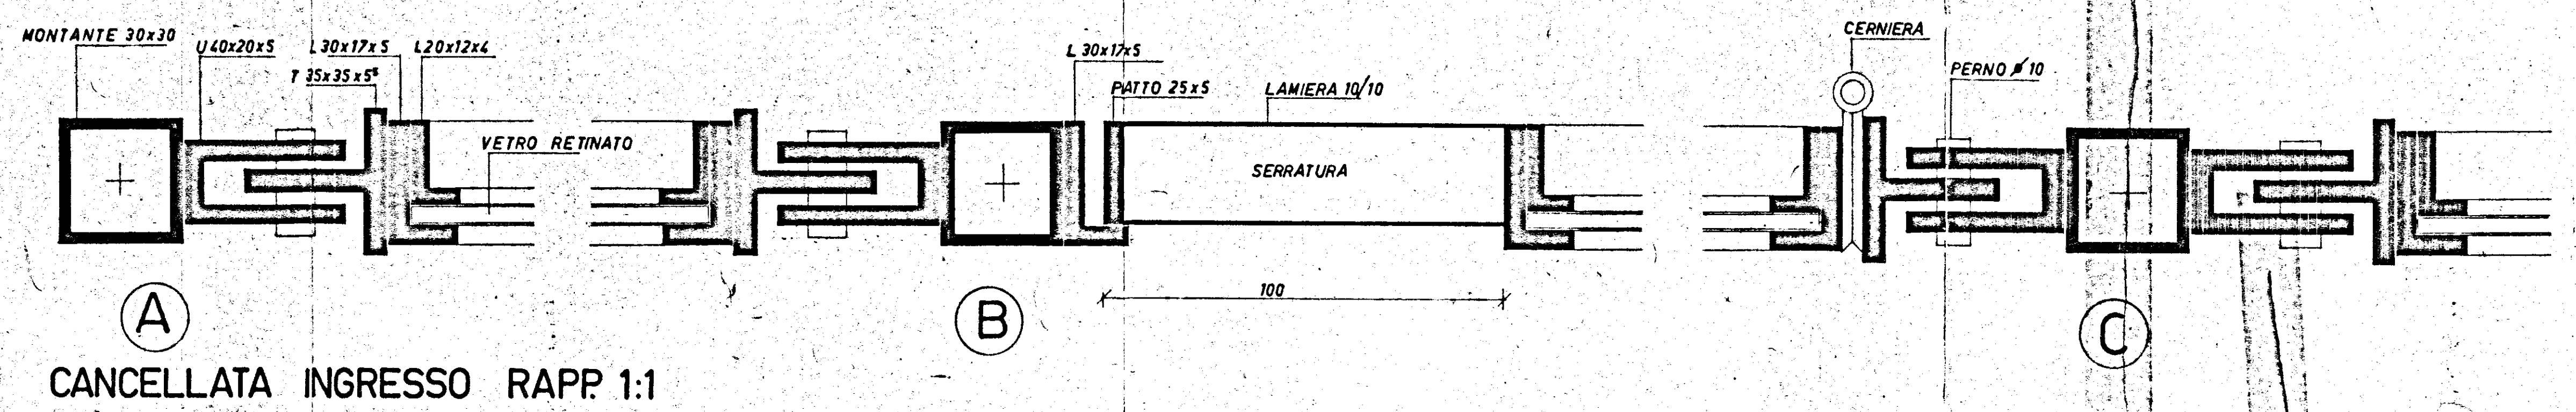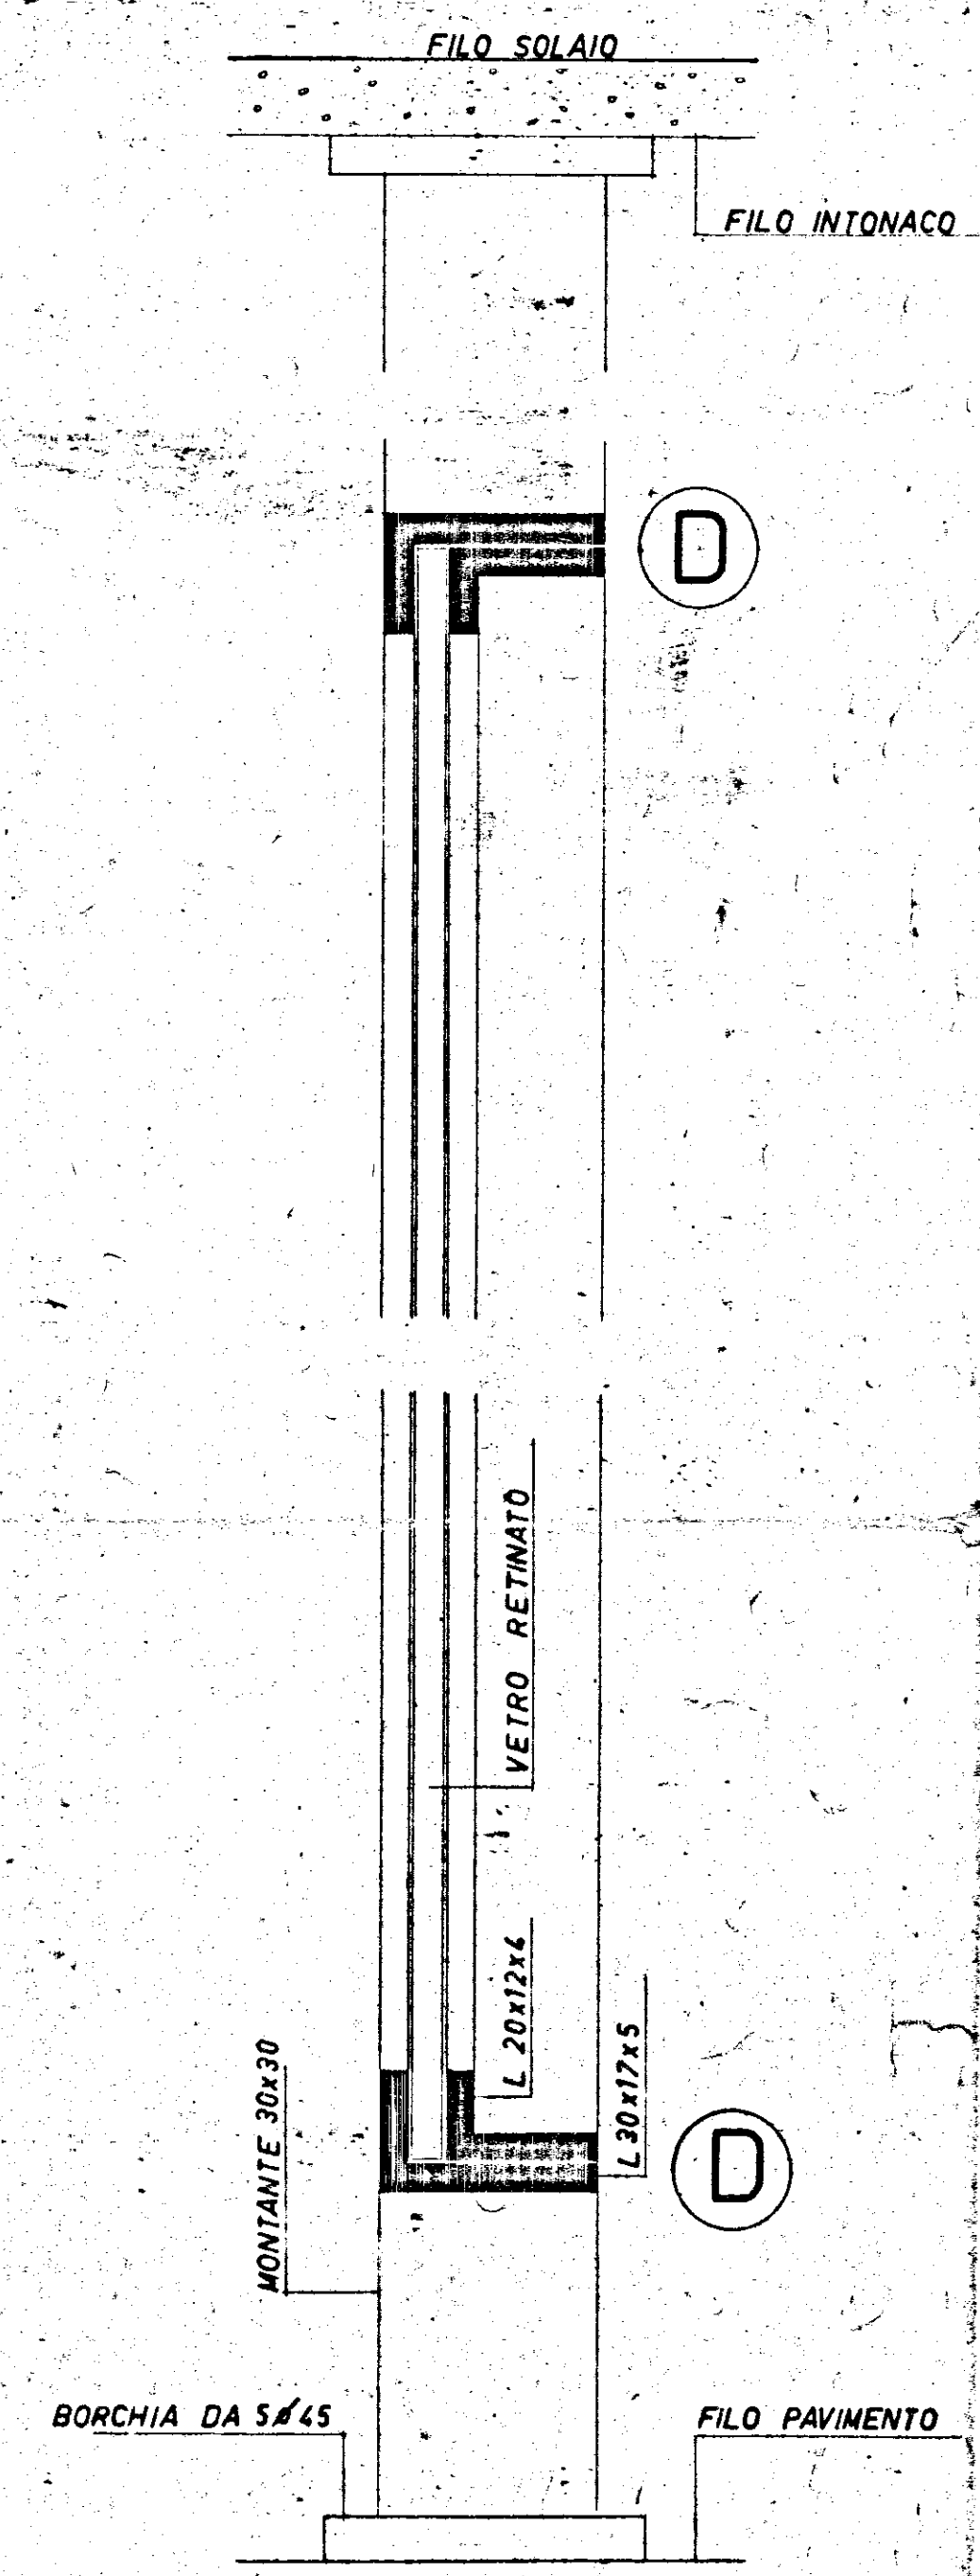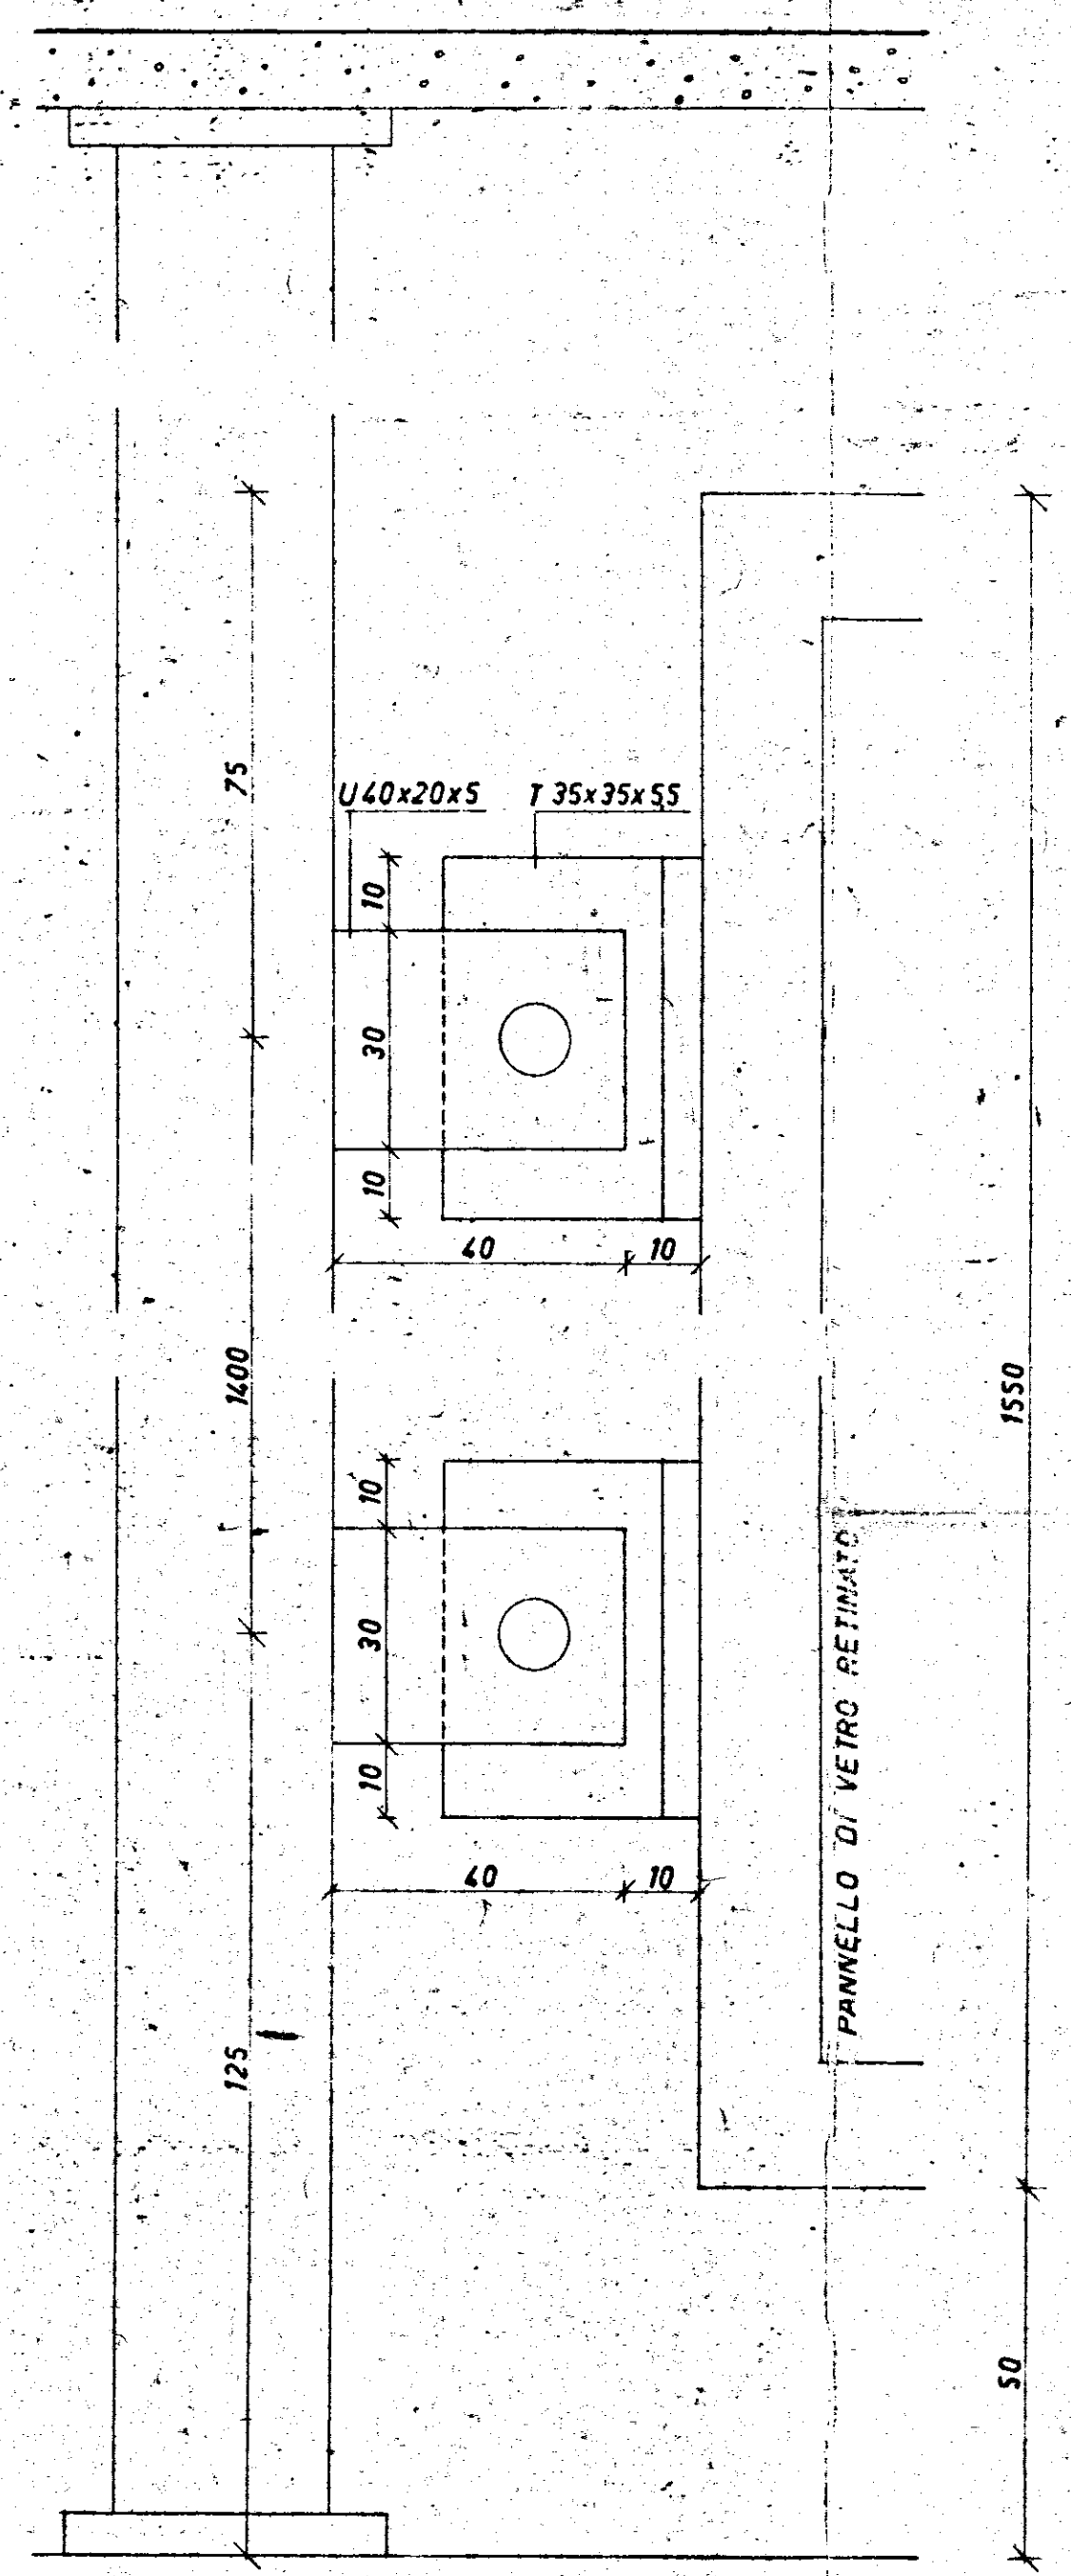

**A**  
CANCELLATA INGRESSO RAPP 1:1

**B**

**C**