



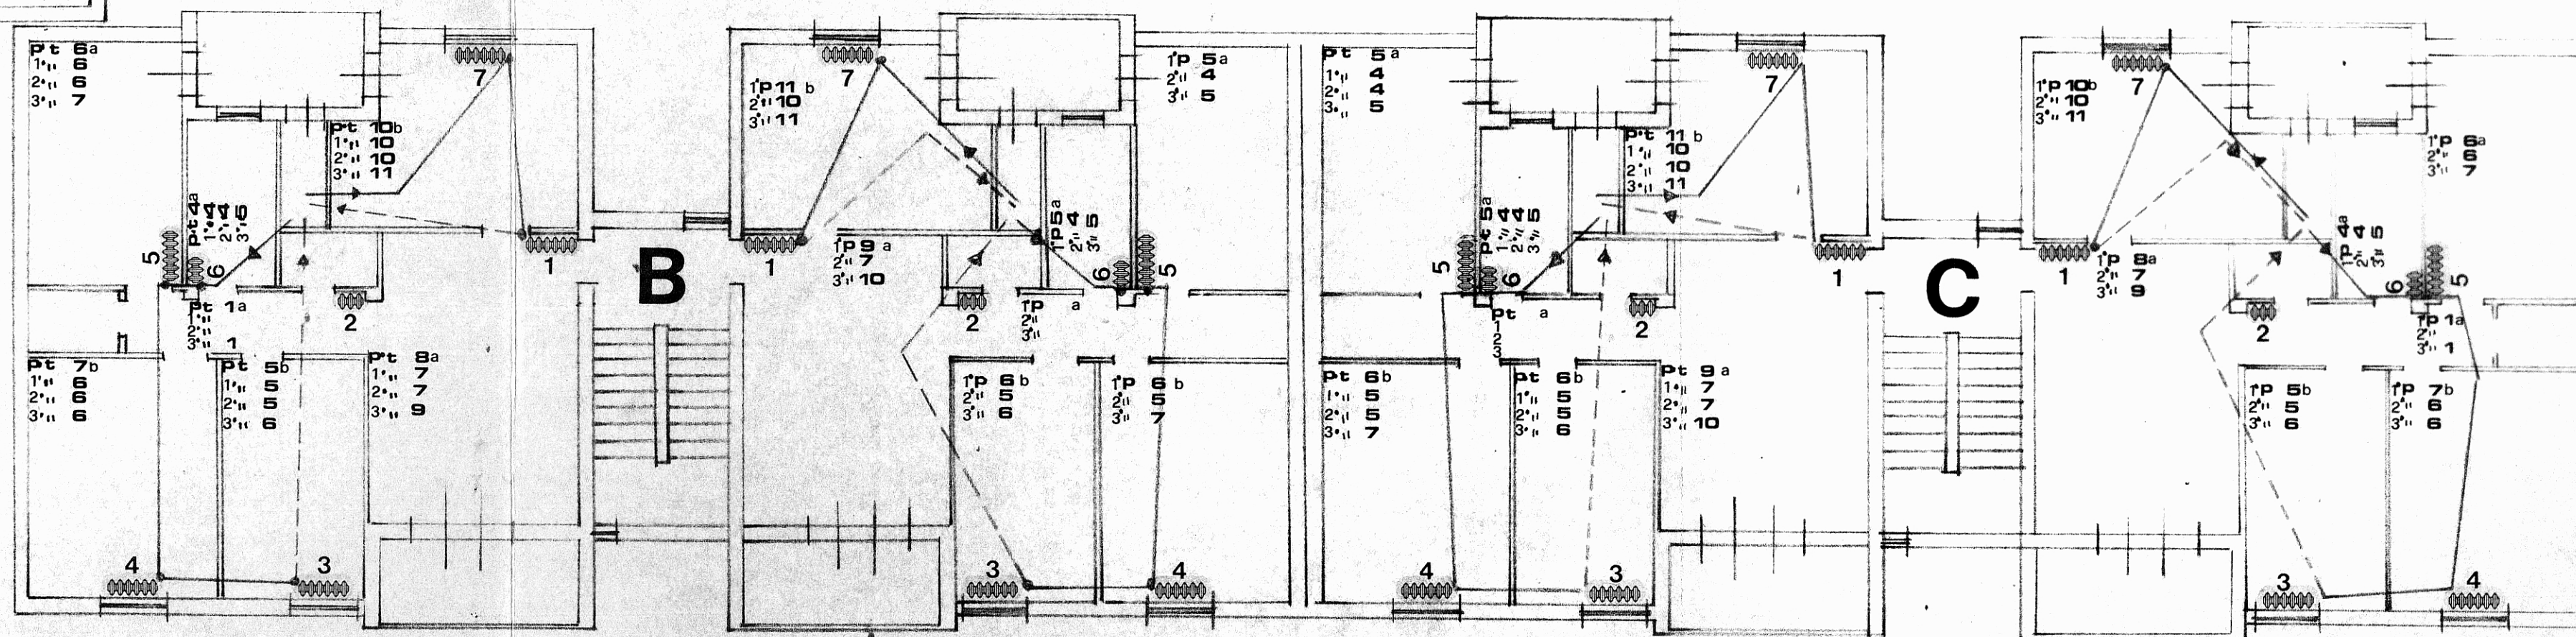

ARCHITETTI INGEGNERI
ASSOCIATI via roma 119
fasano
TEL. 792909

SCALA:	COMUNE: SAN PANCRAZIO SALENTINO
PROGETTISTA: ing. GIUSEPPE CARAMIA	PROGETTO: IMPIANTO DI RISCALDAMENTO
COMMITTENTE: IACP IMPRESA EDIL-SAR-TOM IMPRESA EDIL-SAR-TOM S.R.L. Pentassuglia 19000	
DATA:	
NOTE: INSTALLATORE: PENTASSUGLIA ANTONIO	

- ing. giuseppe CARAMIA
arch. gaetano CASSONE
arch. domenica L'ABBATE
arch. maria SABATINO
arch. giancarlo SASSANELLI
ing. ermanno SIBILIO
ing. vito a. ZIZZI
ing. giovanni SABATINO

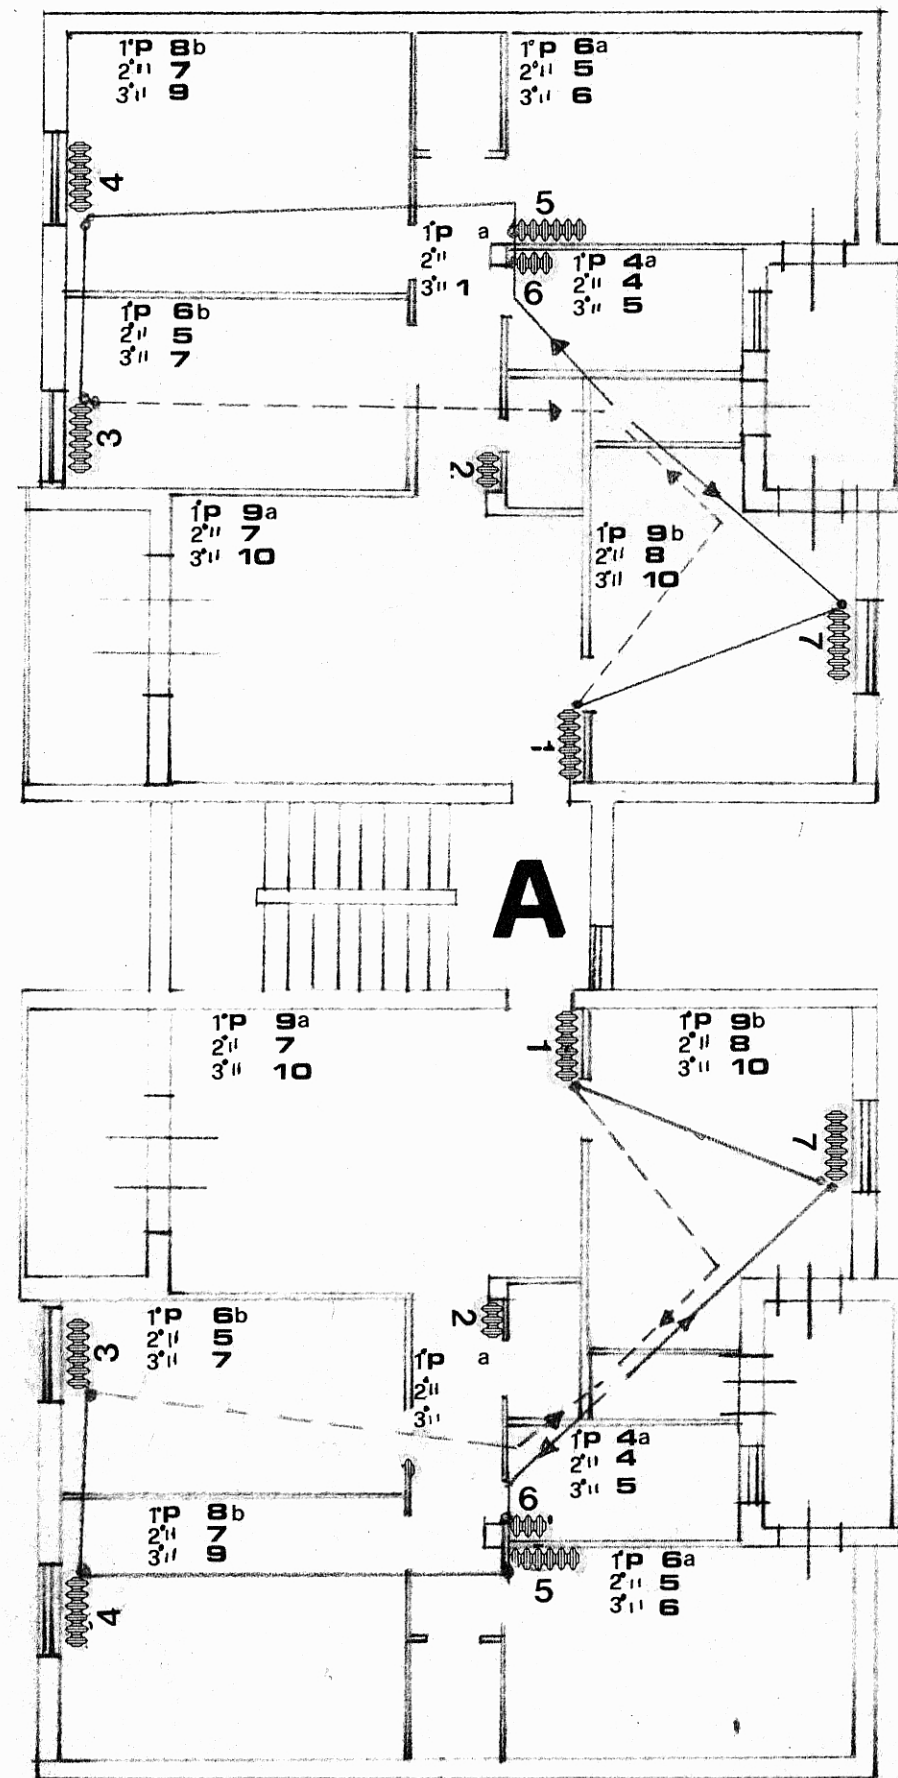