TRAVI COPERTURA PIANO TERRA

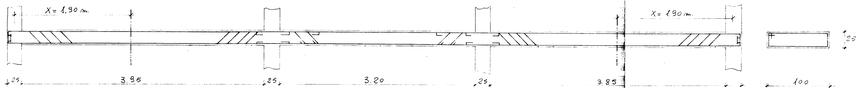

TRAVI COPERTURA 1° PIANO

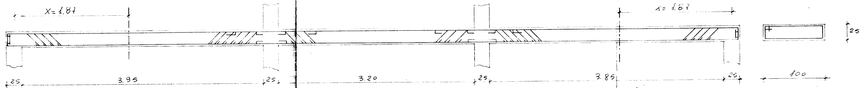

TRAVE COPERTURA TERRAZZA

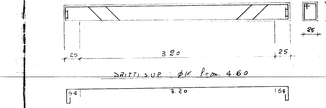

Dott. PAOLO PUTIGNANO - INGEGNERE - NOCI (Bari)

COMUNE DI QUERO

PROGETTO PER LA COSTRUZIONE DI N° 24 ALLOGGI PER AGRICOLTORI

TELAIO N° 1

ARMATURA TRAVI IN ELEVAZIONE

TAVOLA **4**

IMPRESA :

IL CALCOLATORE

SCALA 1:25

DATA