ISTITUTO AUTONOMO CASE POPOLARI PER LA PROVINCIA DI BRINDISI

24

PROGETTO CASE POPOLARI PER BRINDISI (PALAZZINA A)

SCALA 1:100

Istituto Autonomo Case Popolari Prov. di Brindisi — Ufficio Tecnico

PIANTA PIANO SEMINTERRATO

PIANTA FONDAZIONI

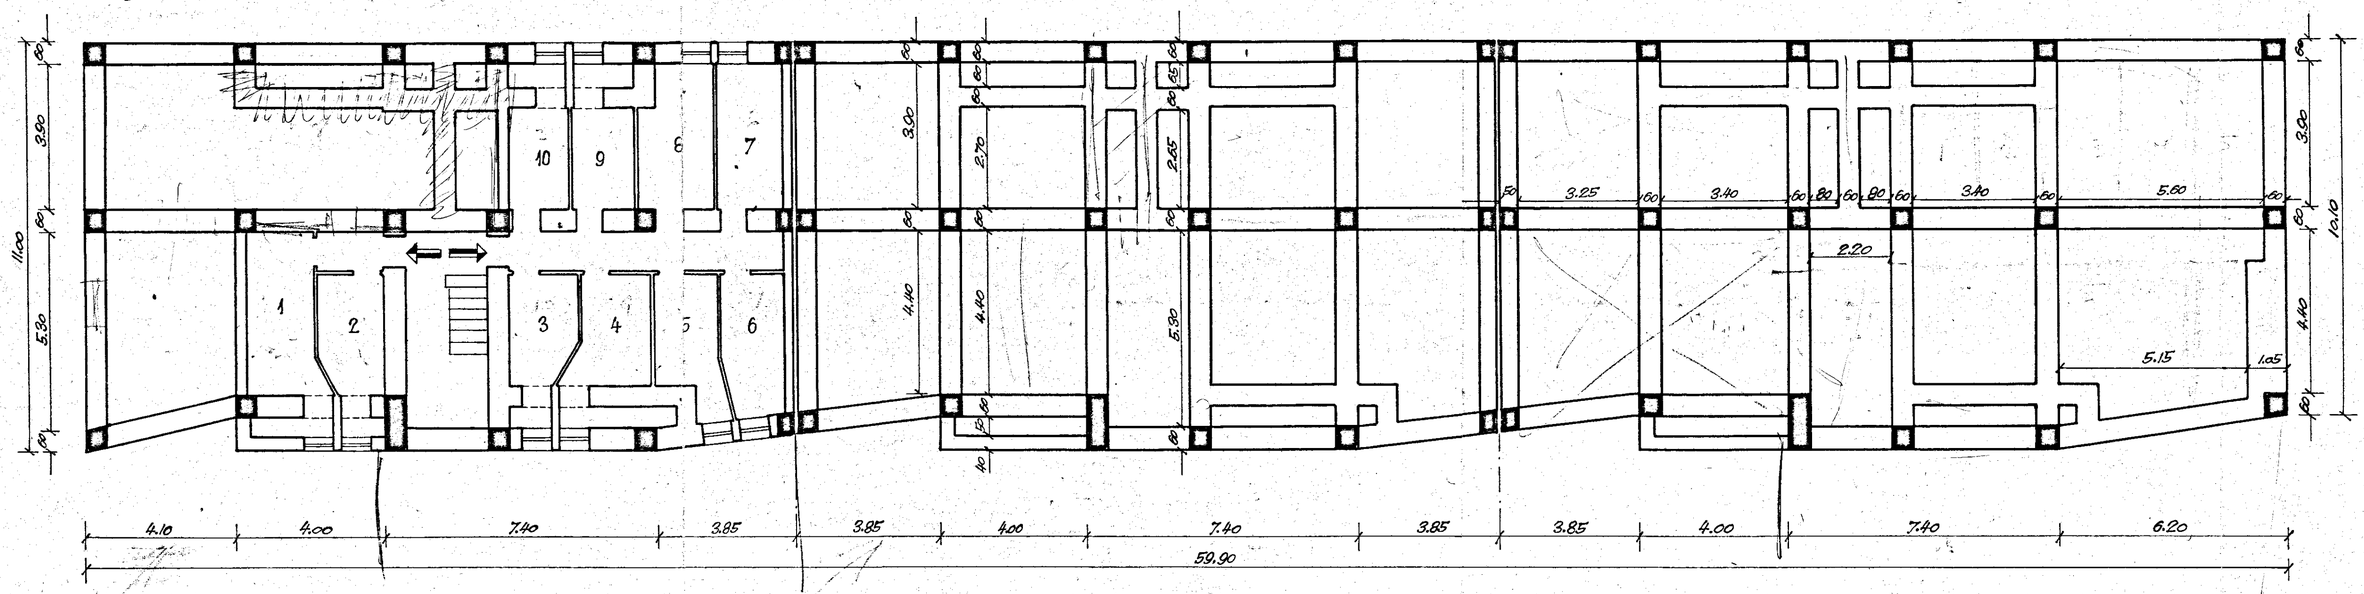

PIANTA PIANO RIALZATO E PRIMO PIANO

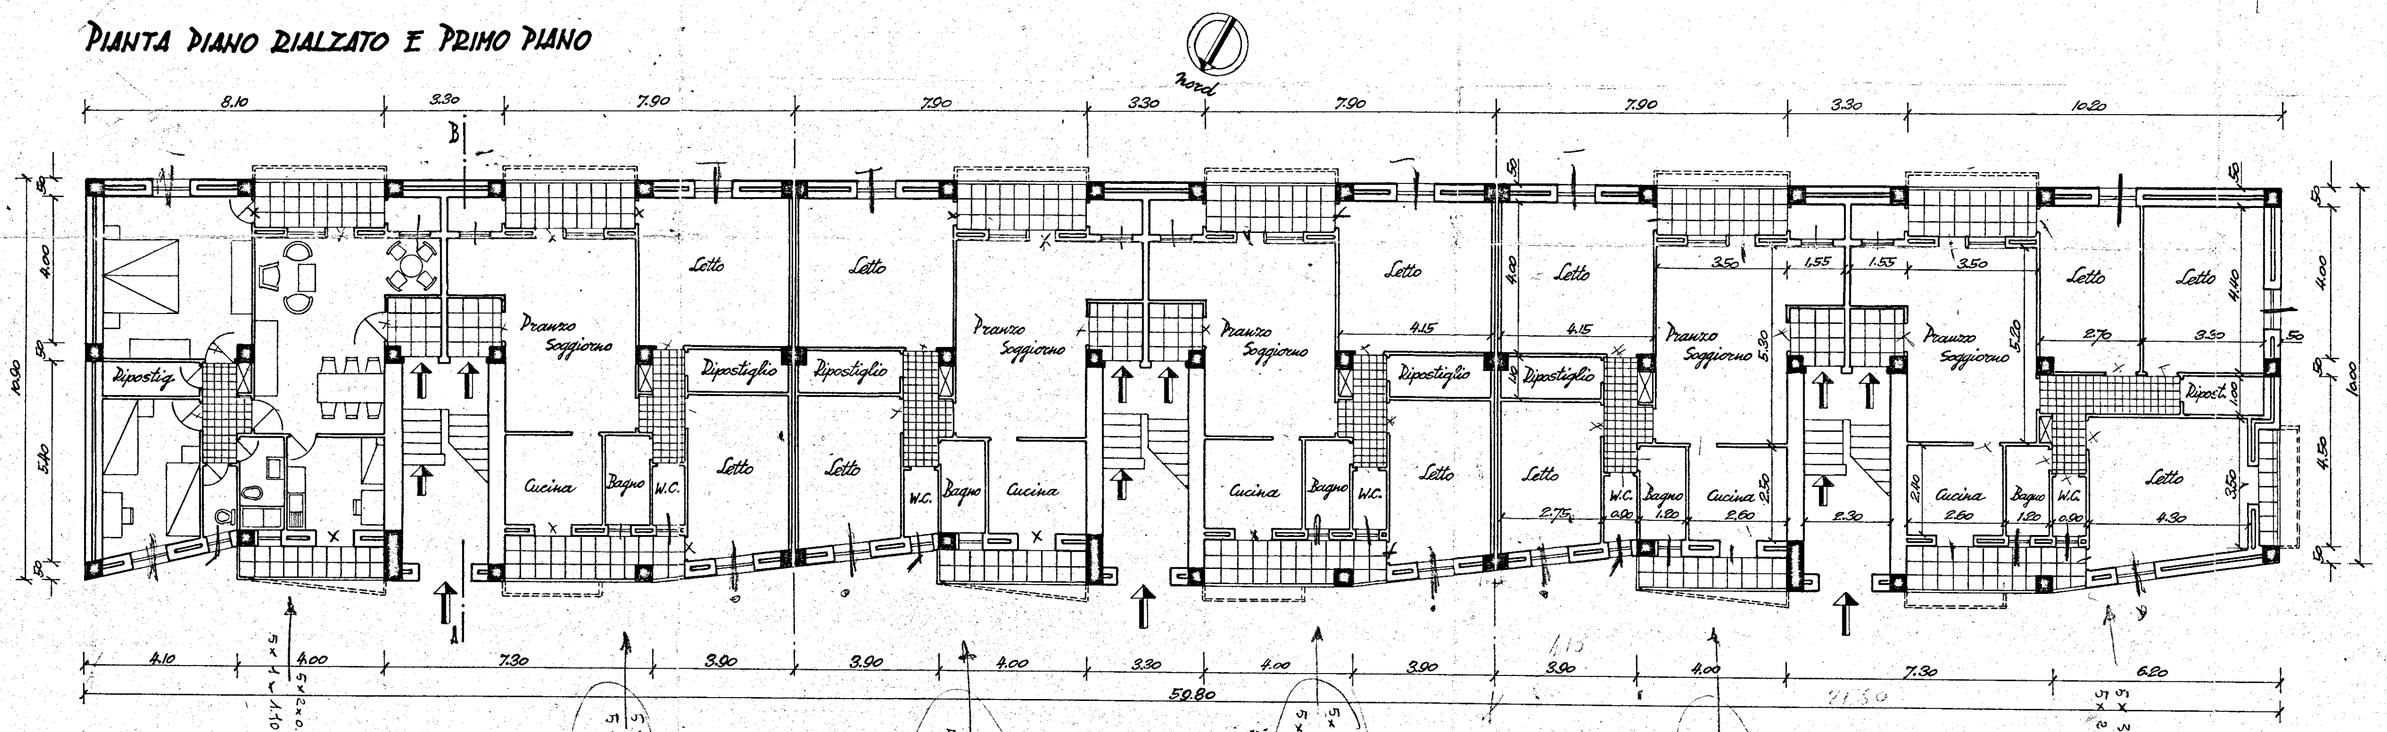
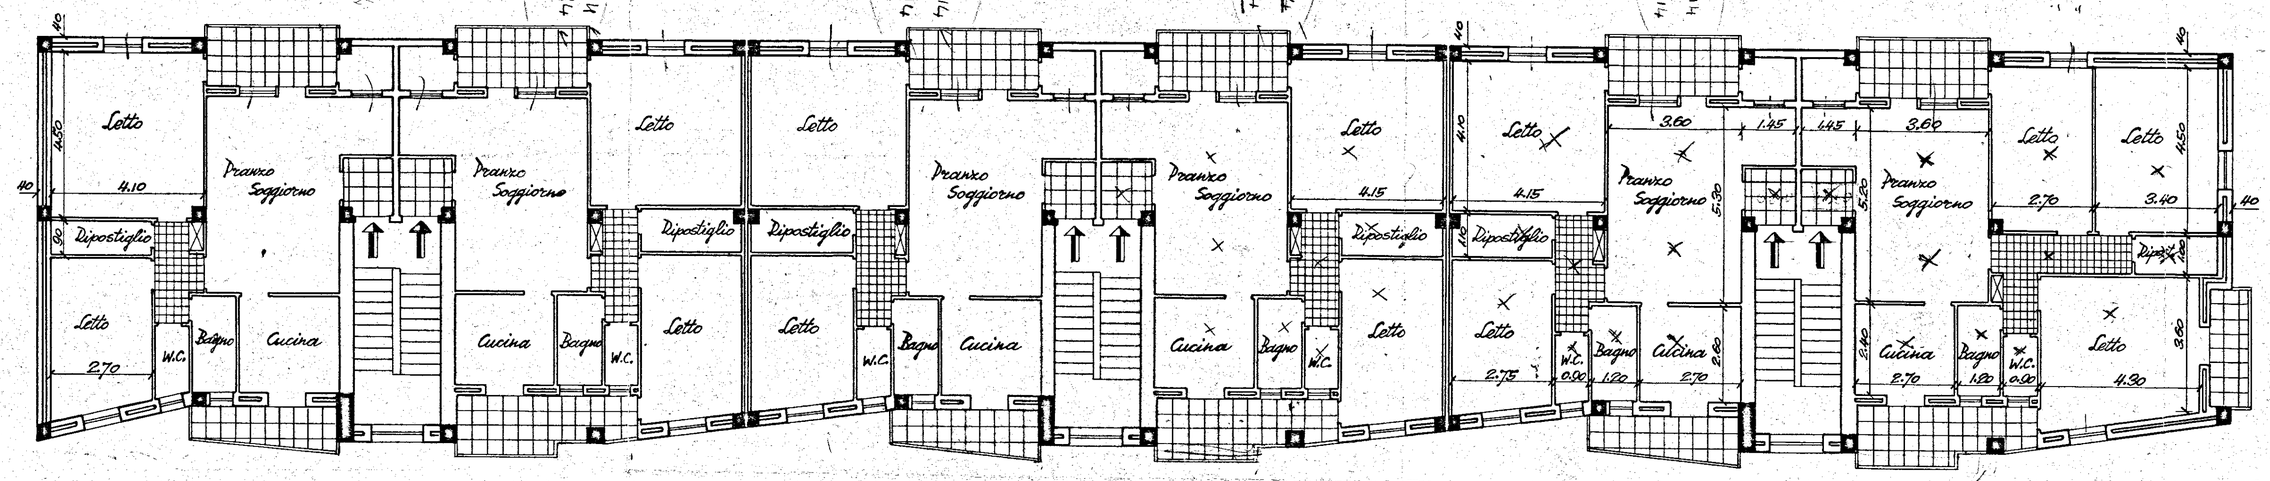
PIANTA PIANO TIPO