




SEZIONE ORIZZONTALE - RAPP. AL VERO

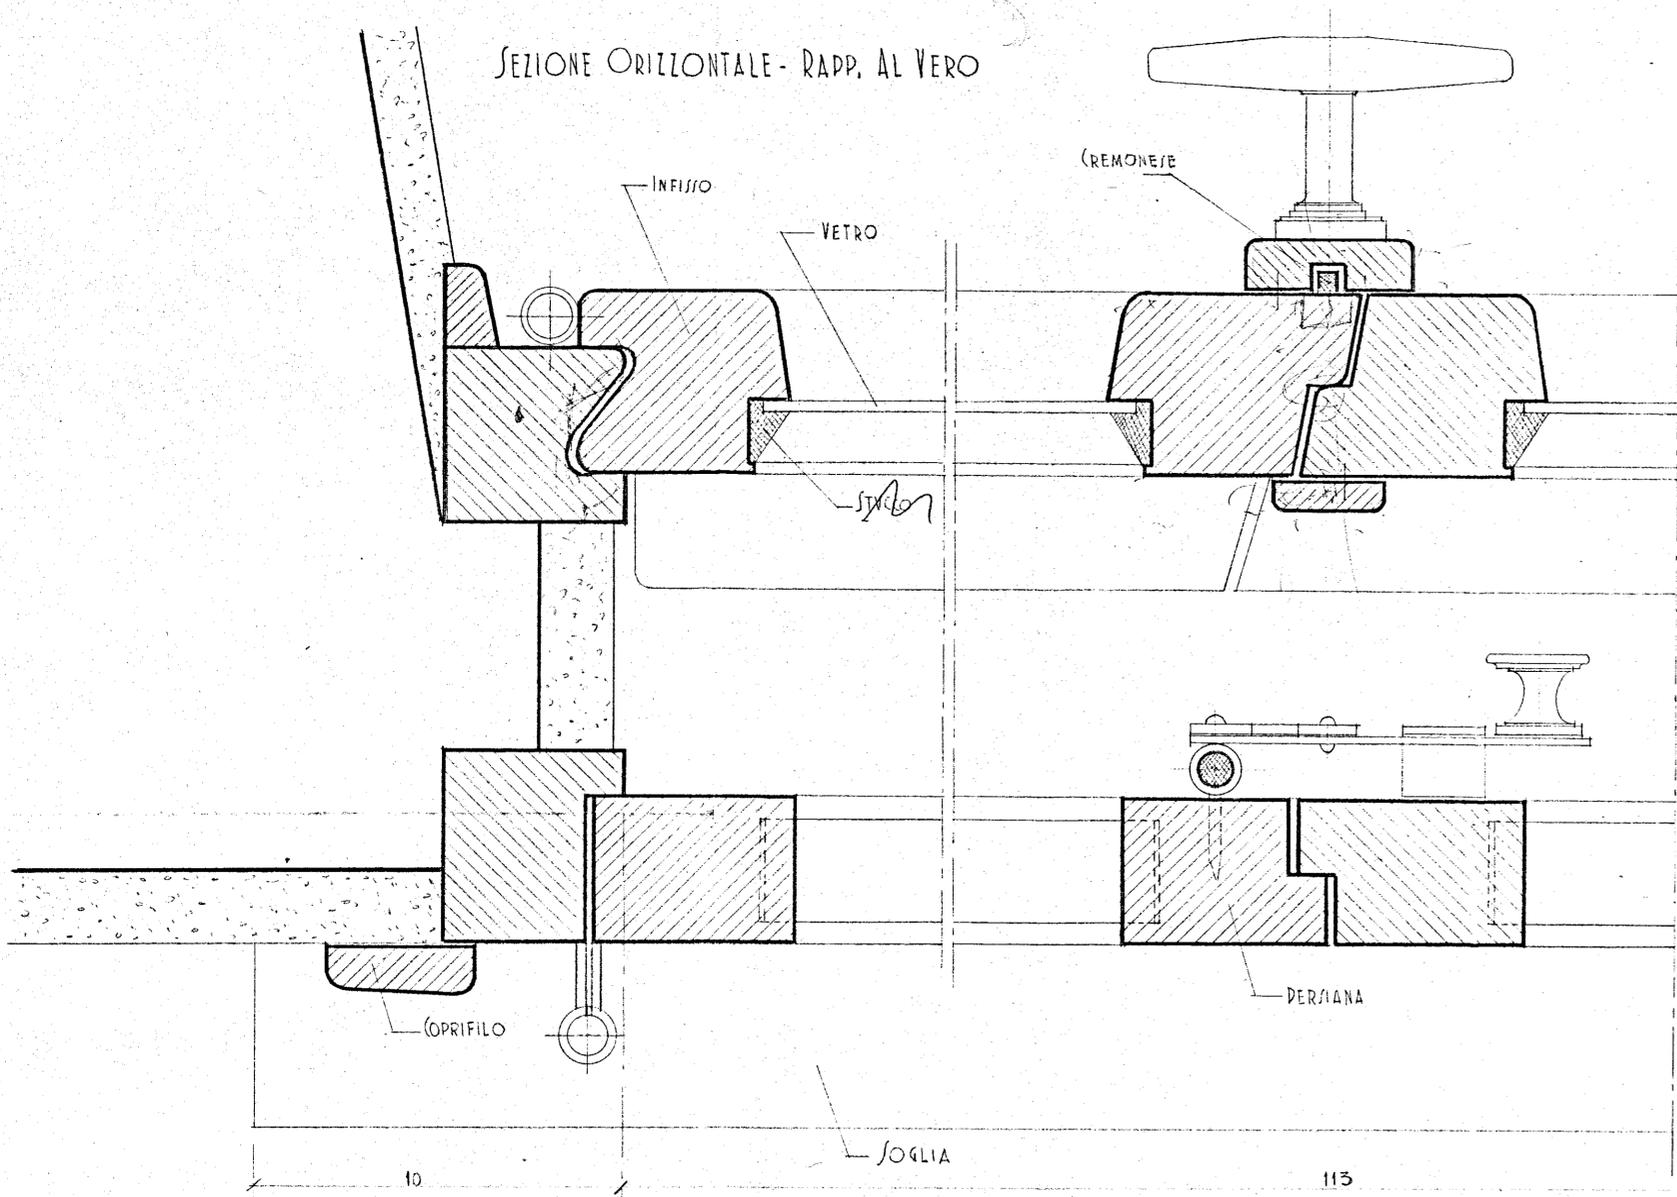

SEZIONE VERTICALE - RAPP. AL VERO

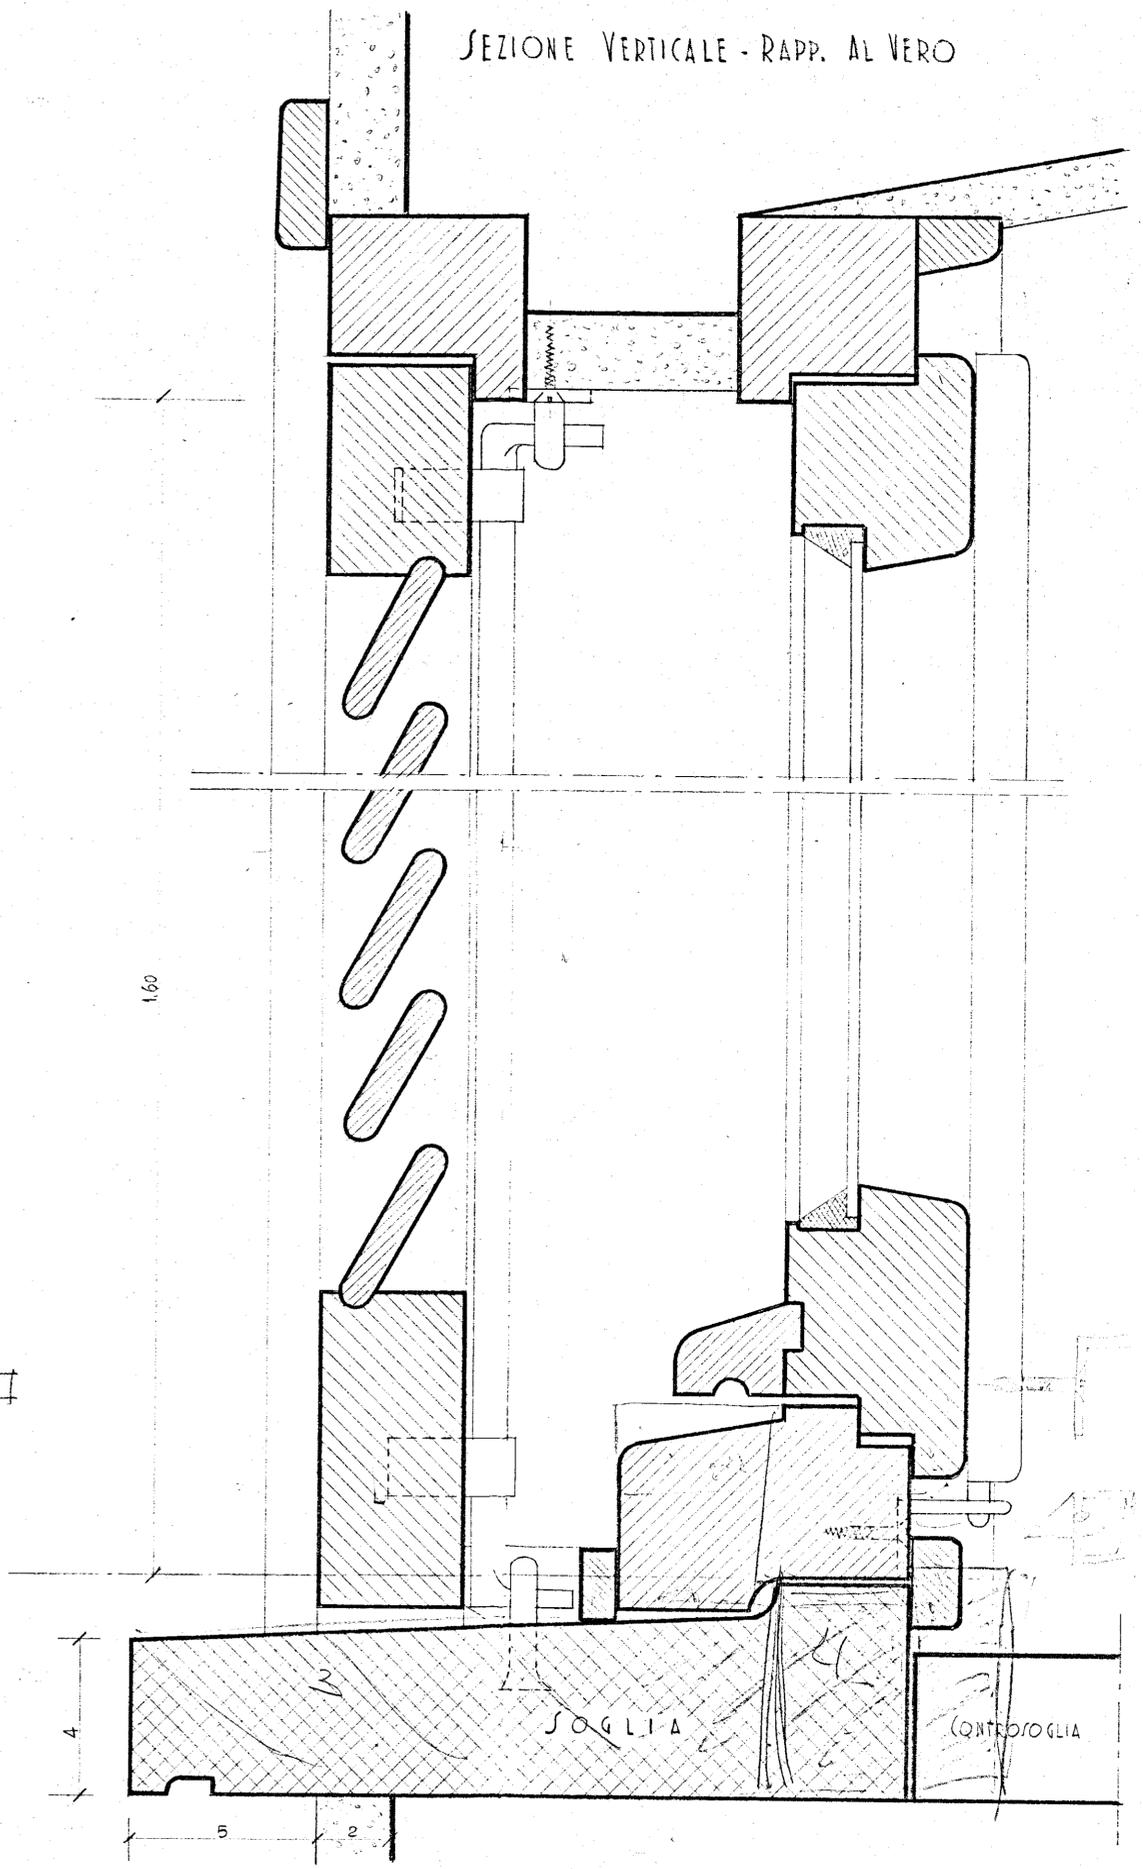

PROSPETTO - RAPP. 1/20

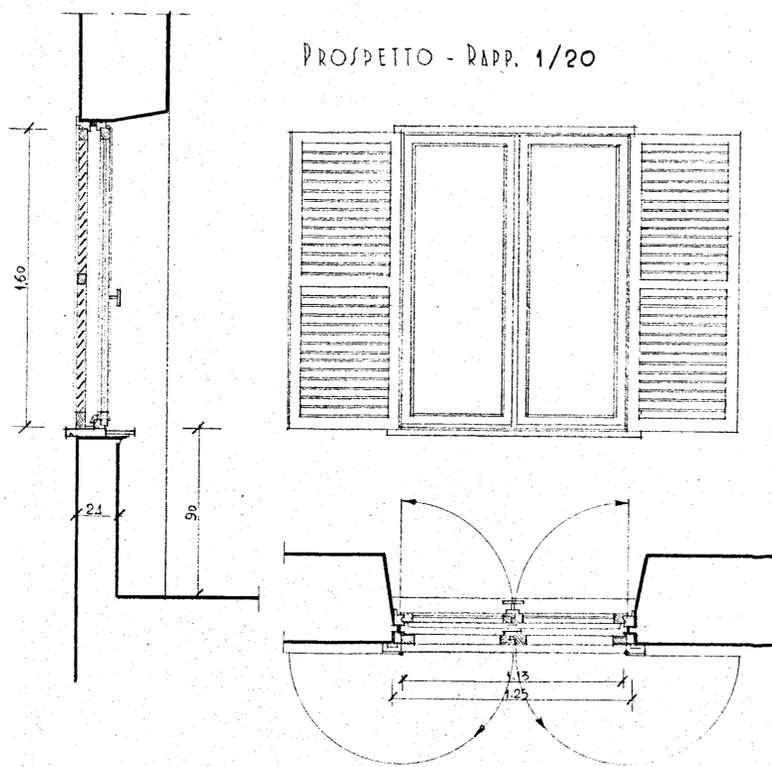

IN A
CASA

ISTITUTO AUTON. CASE POPOLARI - BRINDISI -
 PROGETTO CASE RIONE CAIALE - LOTTI G - E
 PARTICOLARE FINESTRA CON PERSIANA (L.V.C.E. 1,13x1,60)

DOH. Arch. COSTANTINO FORLEO - VIA CESENA 52 - ROMA

copio per ufficio