

COMUNE DI **BRINDISI**

DATA 25 Feb. 1987
AGG. _____

NOTE _____

EVIDENZA ARCHIVIO _____

ISTITUTO AUTONOMO CASE
POPOLARI Lotto 54°
Scale A-B-C
Piazza Favretto

PROGETTO DI ADEGUAMENTO ALLE NORME PIU' URGENTI ED
ESSENZIALI DI PREVENZIONE INCENDI DI CUI AL D.M. 8/3/85
PER L'OTTENIMENTO DEL n.o.p. LEGGE 818/84

PIANTA VANO CALDAIA 1:50


STUDIO TECNICO: Ing. F. LOBELLO

il committente

il progettista


Tavola

2

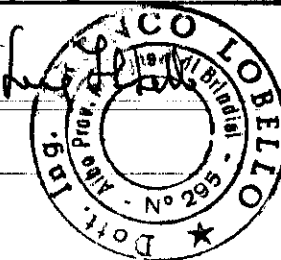


Caldaia "BELLELI"
Potenzialita' nominale 250.000 Kcal/h
Potenzialita' focolare 277.590 Kcal/h
Pressione max esercizio 5 Kg/cm²

Vano Caldaia 1:50

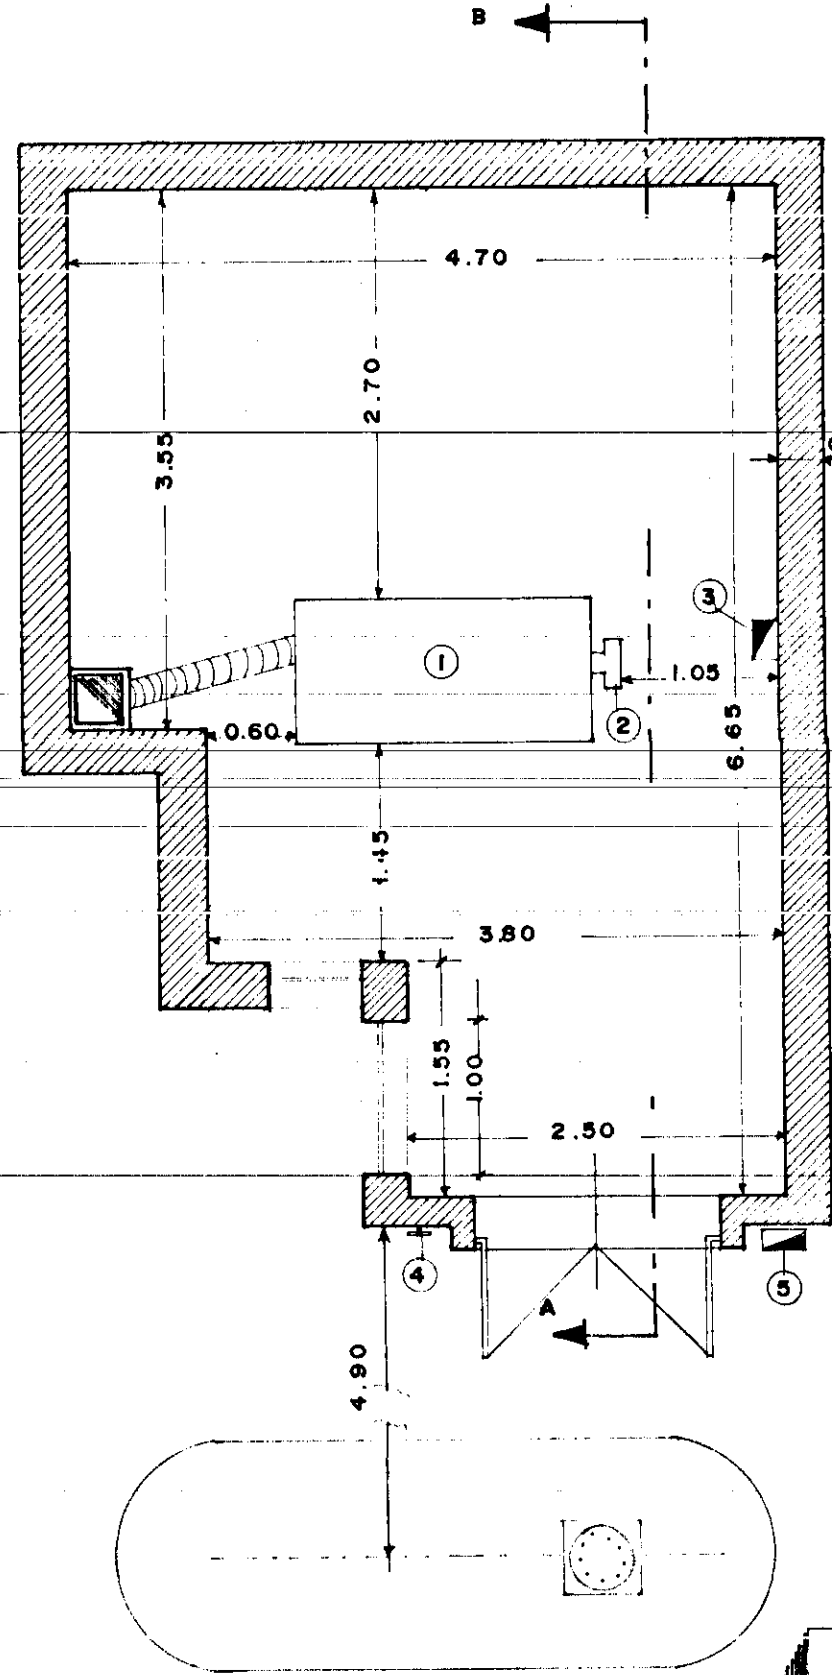

LEGENDA	
①	CALDAIA
②	BRUCIATORE
③	QUADRO ELETTRICO VANO CALDAIA
④	VALVOLA A STRAPPO
⑤	QUADRO ELETTRICO GENERALE

Sezione A-B 1:50

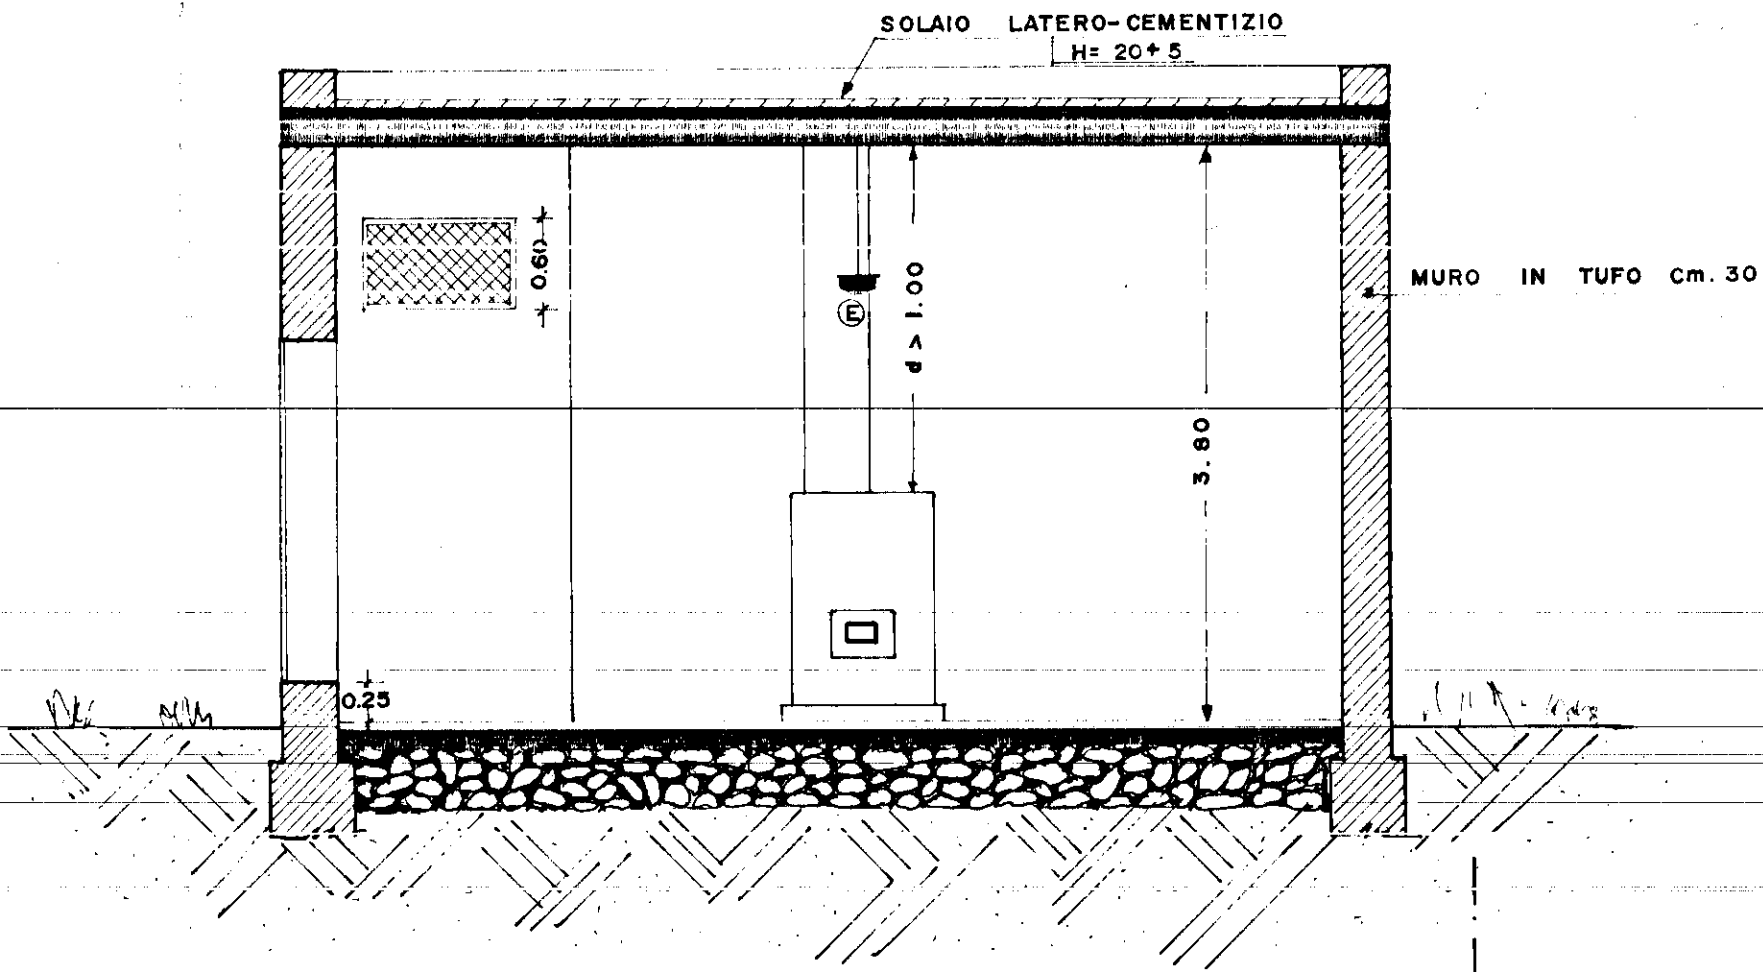


SUPERFICI D'AREAZIONE

FINESTRE

$$SAER : (0.60 \times 1.00) + (0.60 \times 0.60) = MQ. 0.96$$
$$SVANO : (4.70 \times 3.55) + (3.80 \times 1.55) + (2.50 \times 1.55) = MQ. 26.45 \times \frac{1}{30} = MQ. 0.88$$

$SAER = MQ. 0.96 > \frac{1}{30} SVANO = MQ. 0.88$

Particolare

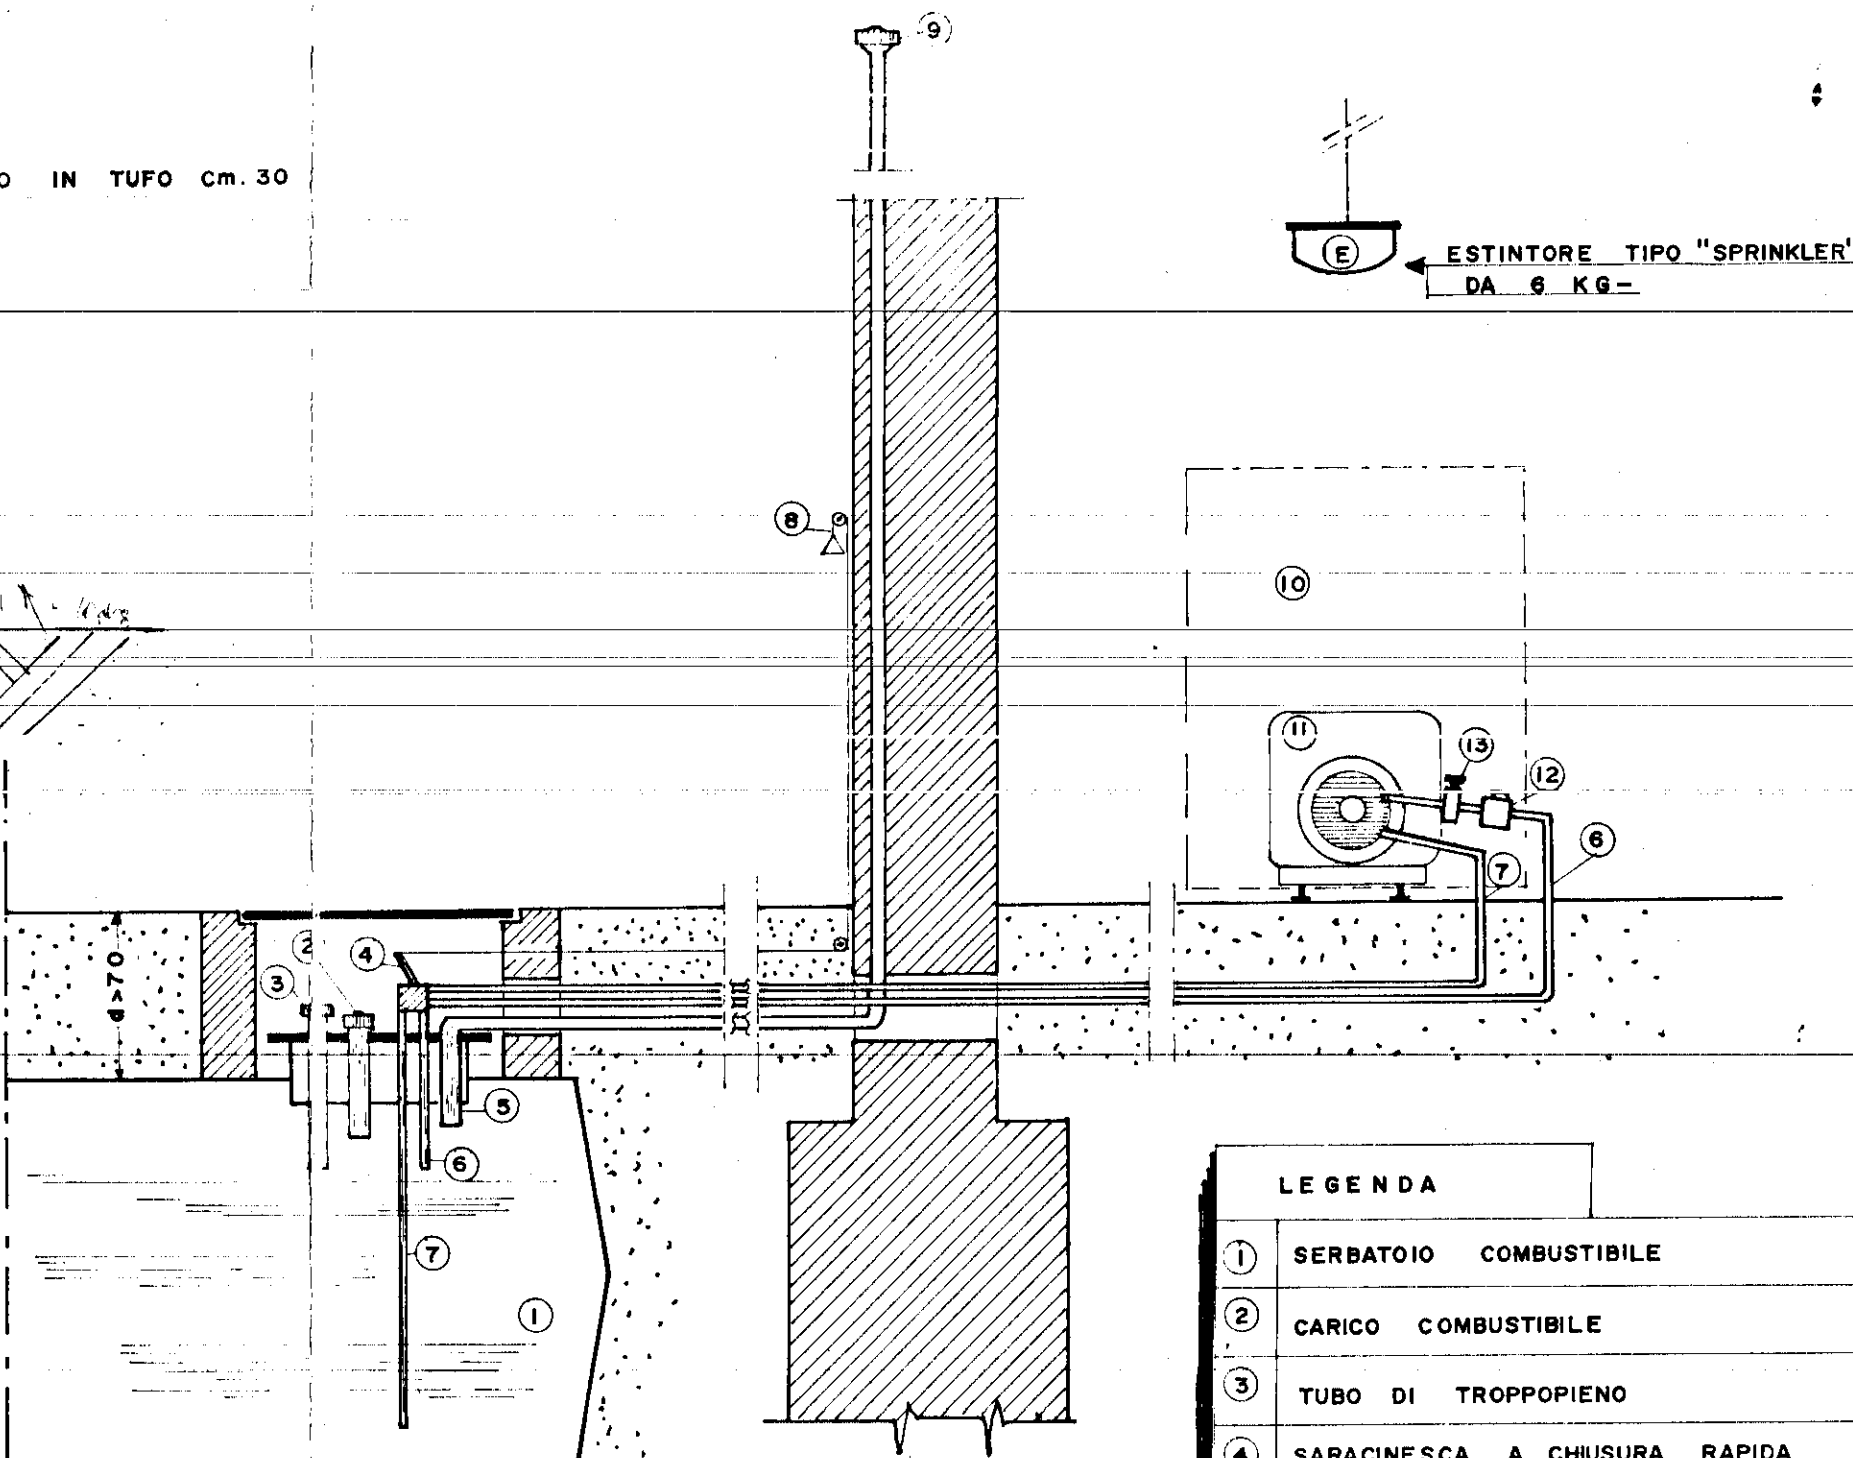

LEGENDA	
①	SERBATOIO COMBUSTIBILE
②	CARICO COMBUSTIBILE
③	TUBO DI TROPPOPIENO
④	SARACINESCA A CHIUSURA RAPIDA
⑤	TUBO DI SFIATO
⑥	TUBO DI MANDATA
⑦	TUBO DI RITORNO
⑧	VALVOLA A STRAPPO
⑨	TUBO DI SFIATO CON RETICELLA TAGLIA FIAMMA
⑩	CALDAIA
⑪	BRUCIATORE
⑫	FILTRO
⑬	ELETTROVALVOLA