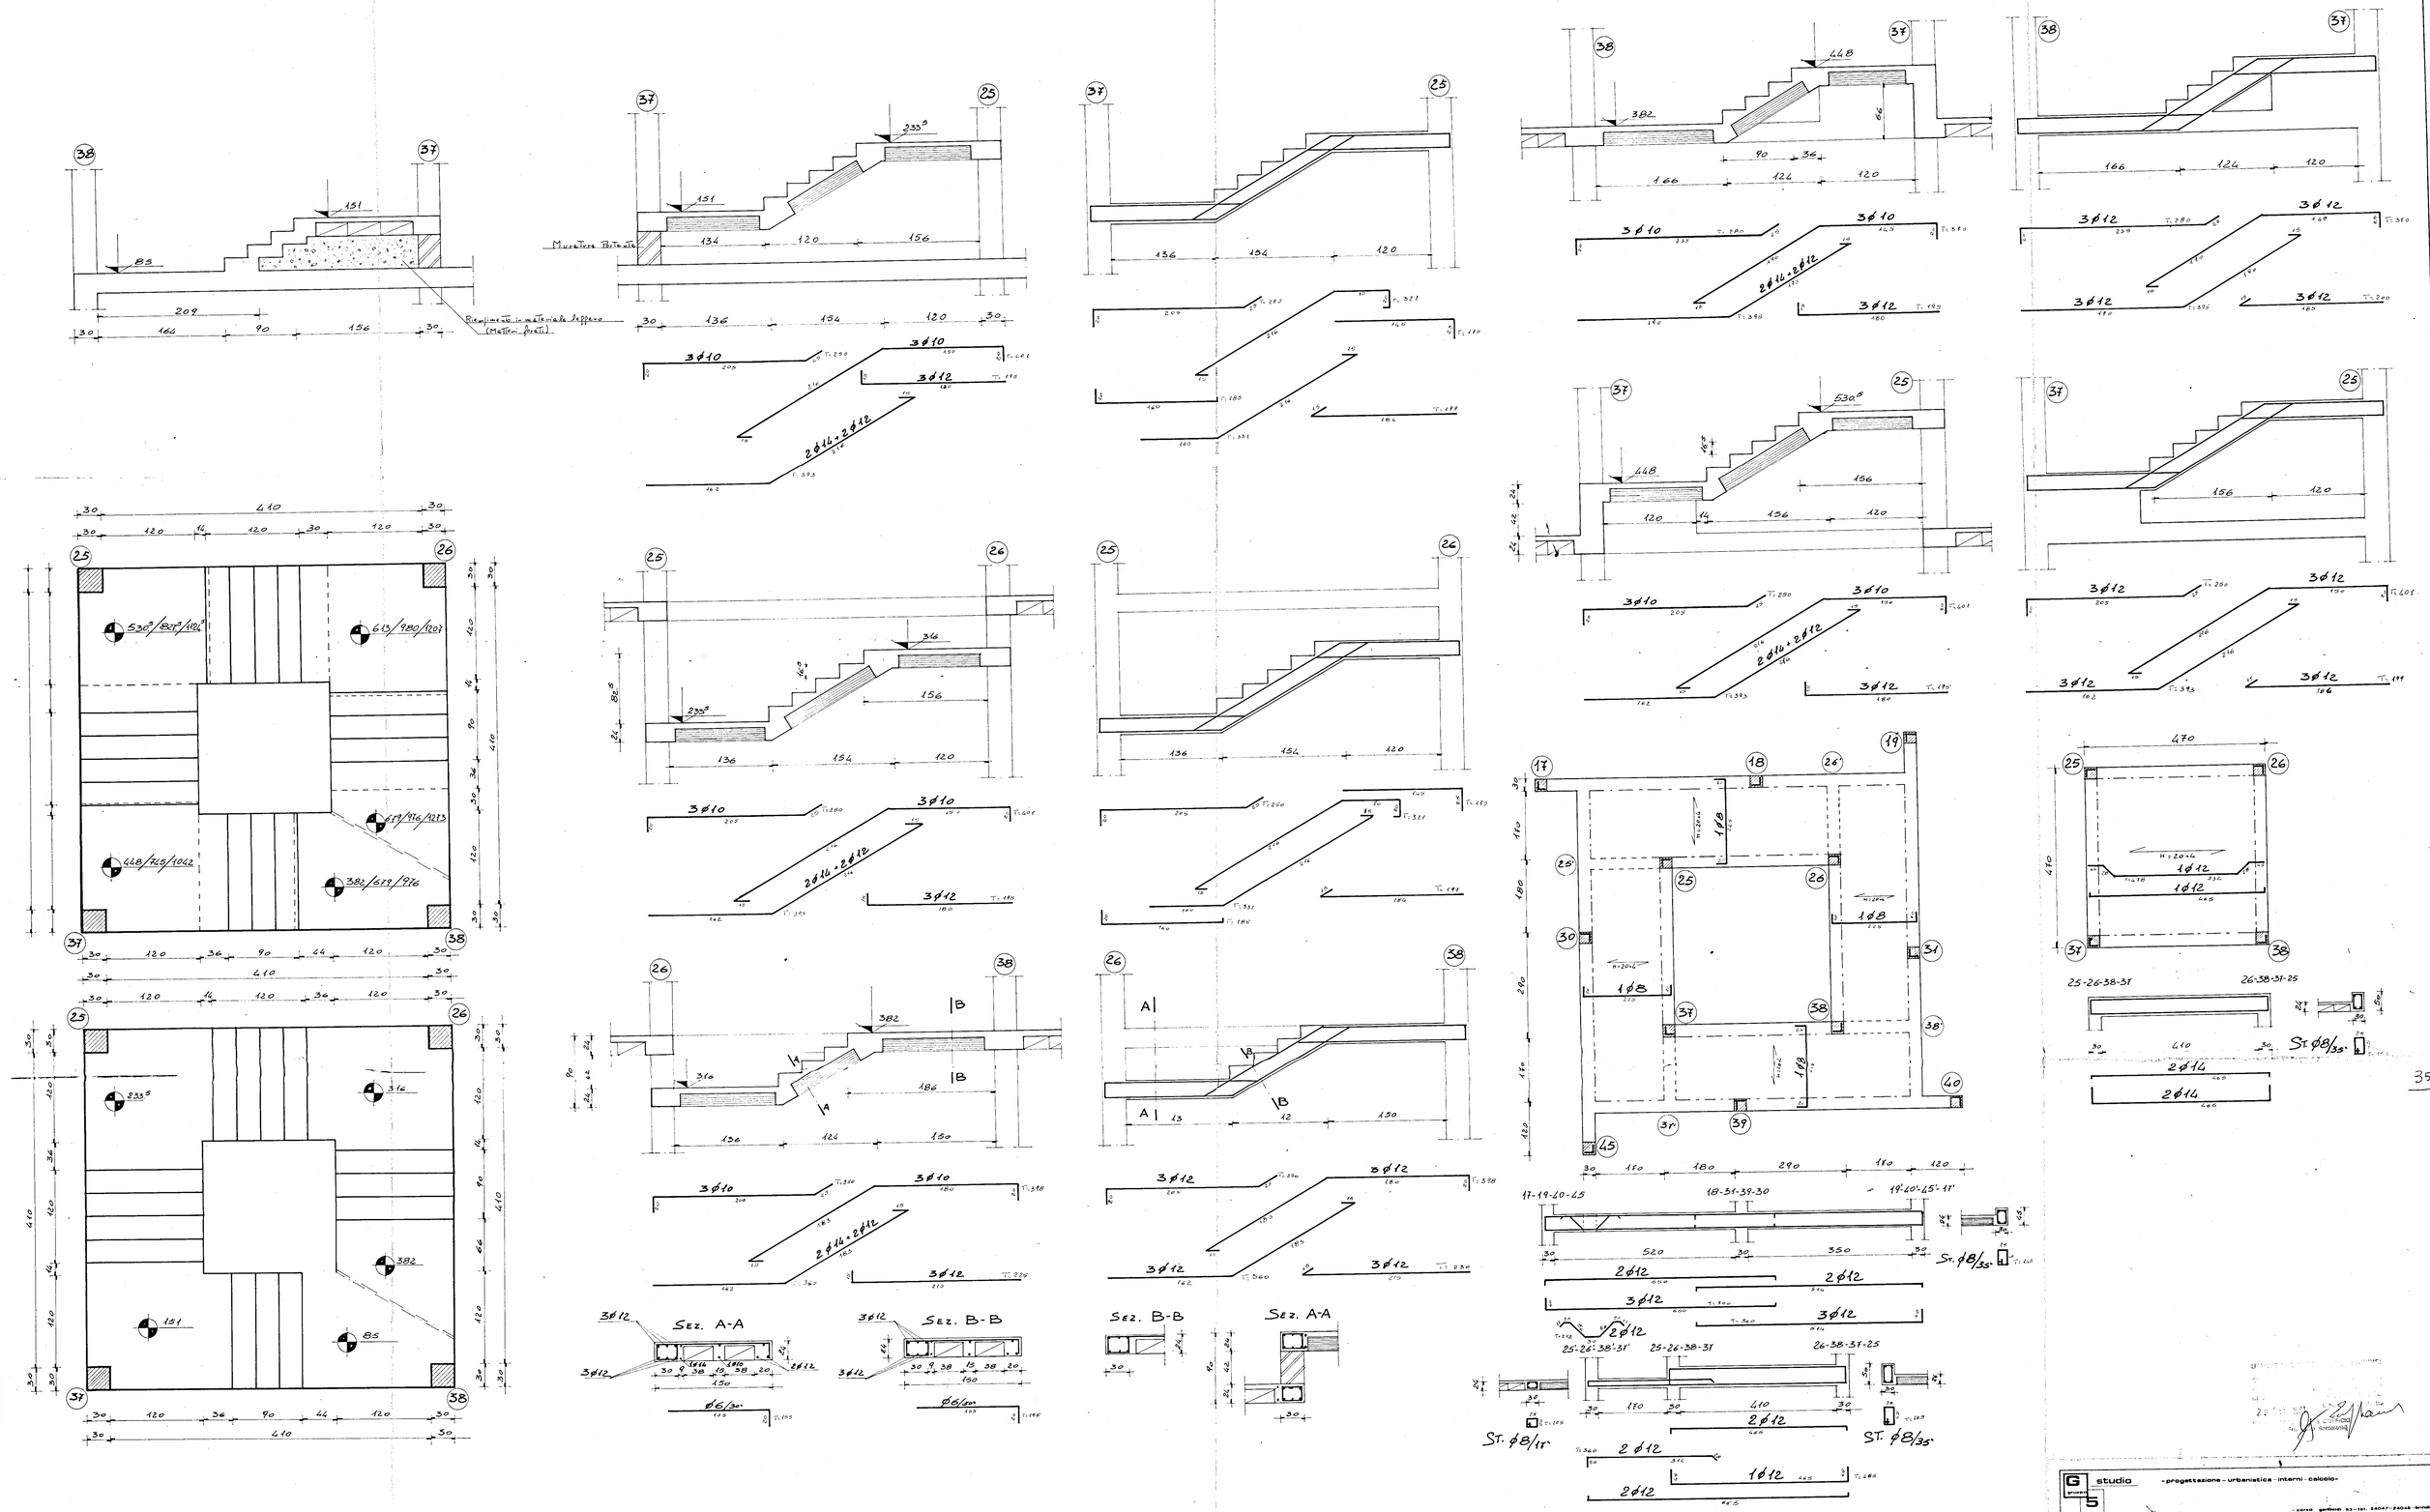

studio progetto 5 - progettazione - urbanistica - interni - calcolo -

corso garibaldi 53 - tel. 22047 - 22056 - brindisi

progetto: ALLOGGI POPOLARI IN FASANO (Br)
FABBRICATO 26 - 27

data: MARZO '80

oggetto: CARPENTERIA ED ARMATURA SCALE E TORRINO SCALE

scala: 1 : 25

conglomerato classe R 300 dosato a 3 q.li/mc di cemento tipo R 425

Acciaio Fe B 44 K

tav. n° 3

C.a. ING. ALDO SOLIMINI

d.l. ING. ANTONIO LONGO