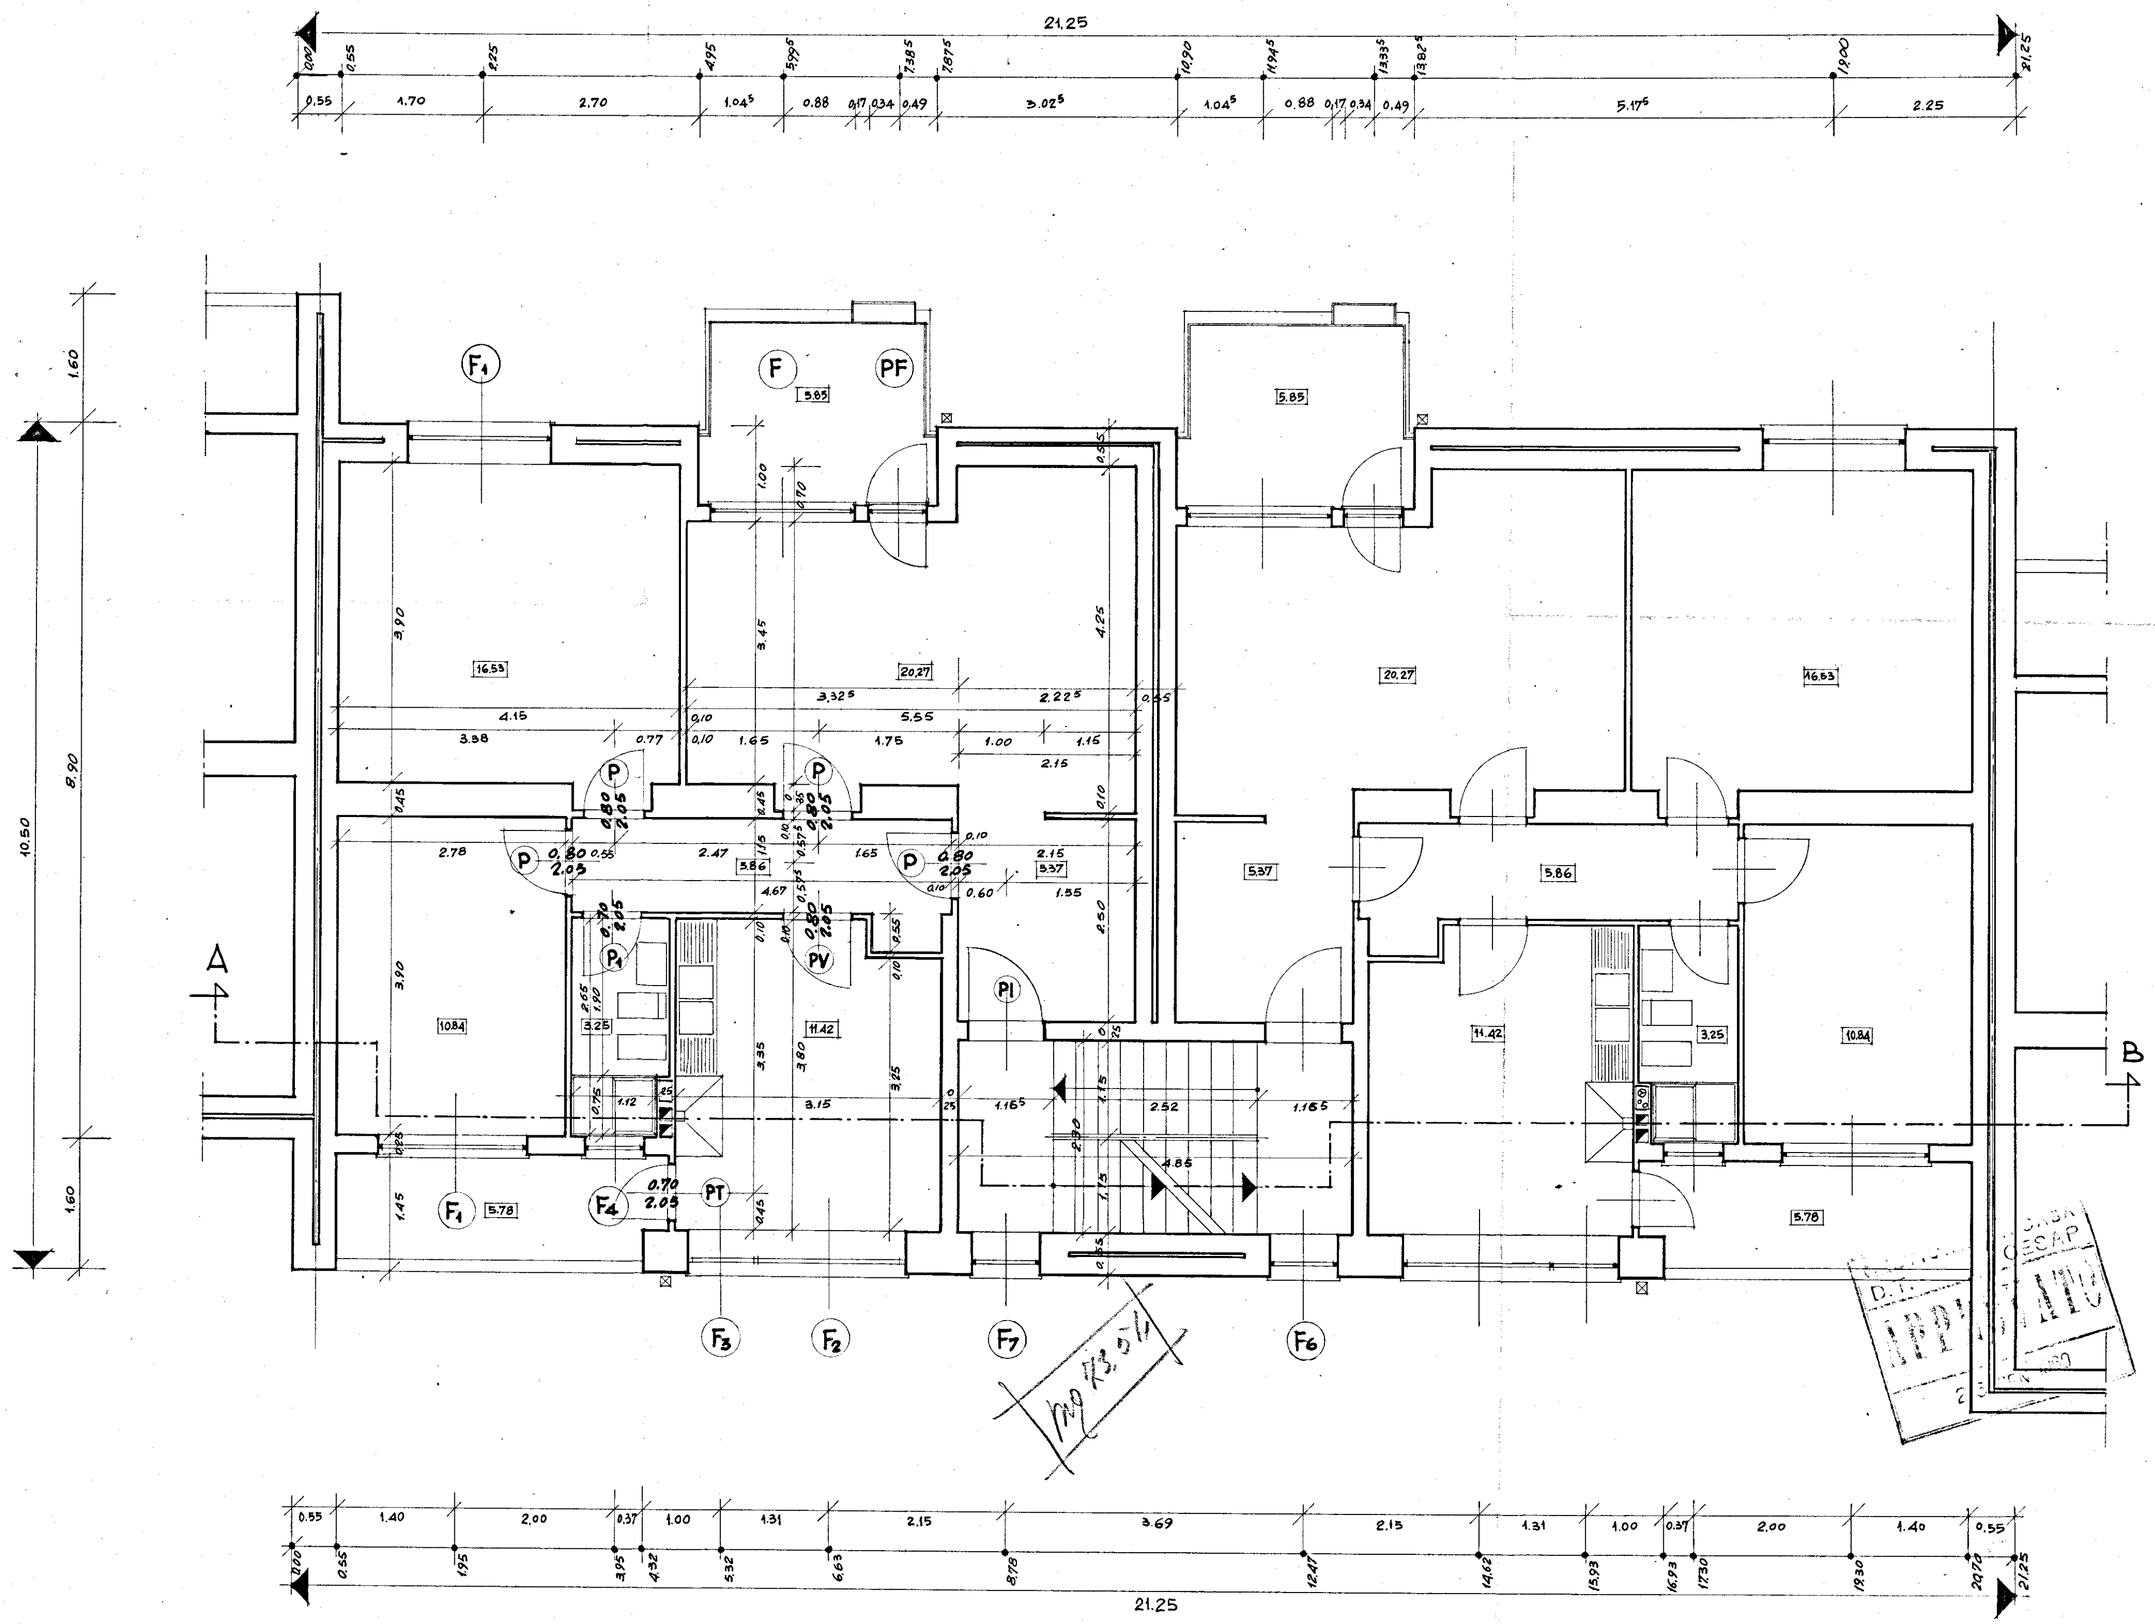

GESTIONE INA CASA 2° SETTENNIO	GRUPPO ARCH. SPACCARELLI _ A. BACCIN _ BRUNO _ DONI _ C. BACCIN	
case in MESAGNE	ed. A n. 3.4	DIS. N° 6761 TAV. 5 SERIE 243
STAZIONE APP. I.A.C.P. BRINDISI	PIANTA PIANO TIPO RAPP. 1:50	ROMA 1 AGOSTO 1959