



PROGETTO DEI LAVORI OCCORRENTI PER LA
COSTRUZIONE DI UN FABBRICATO PERI SENZA
TETTO NELLA CITTA' DI BRINDISI

PIANTE-PROSPETTI-SEZIONE
SCALA 1:100

Brindisi, 25 settembre 1947

Disegnato dall'Ingegnere Dirigente

Redatto dall'Ingegnere
(E. Casamassima)

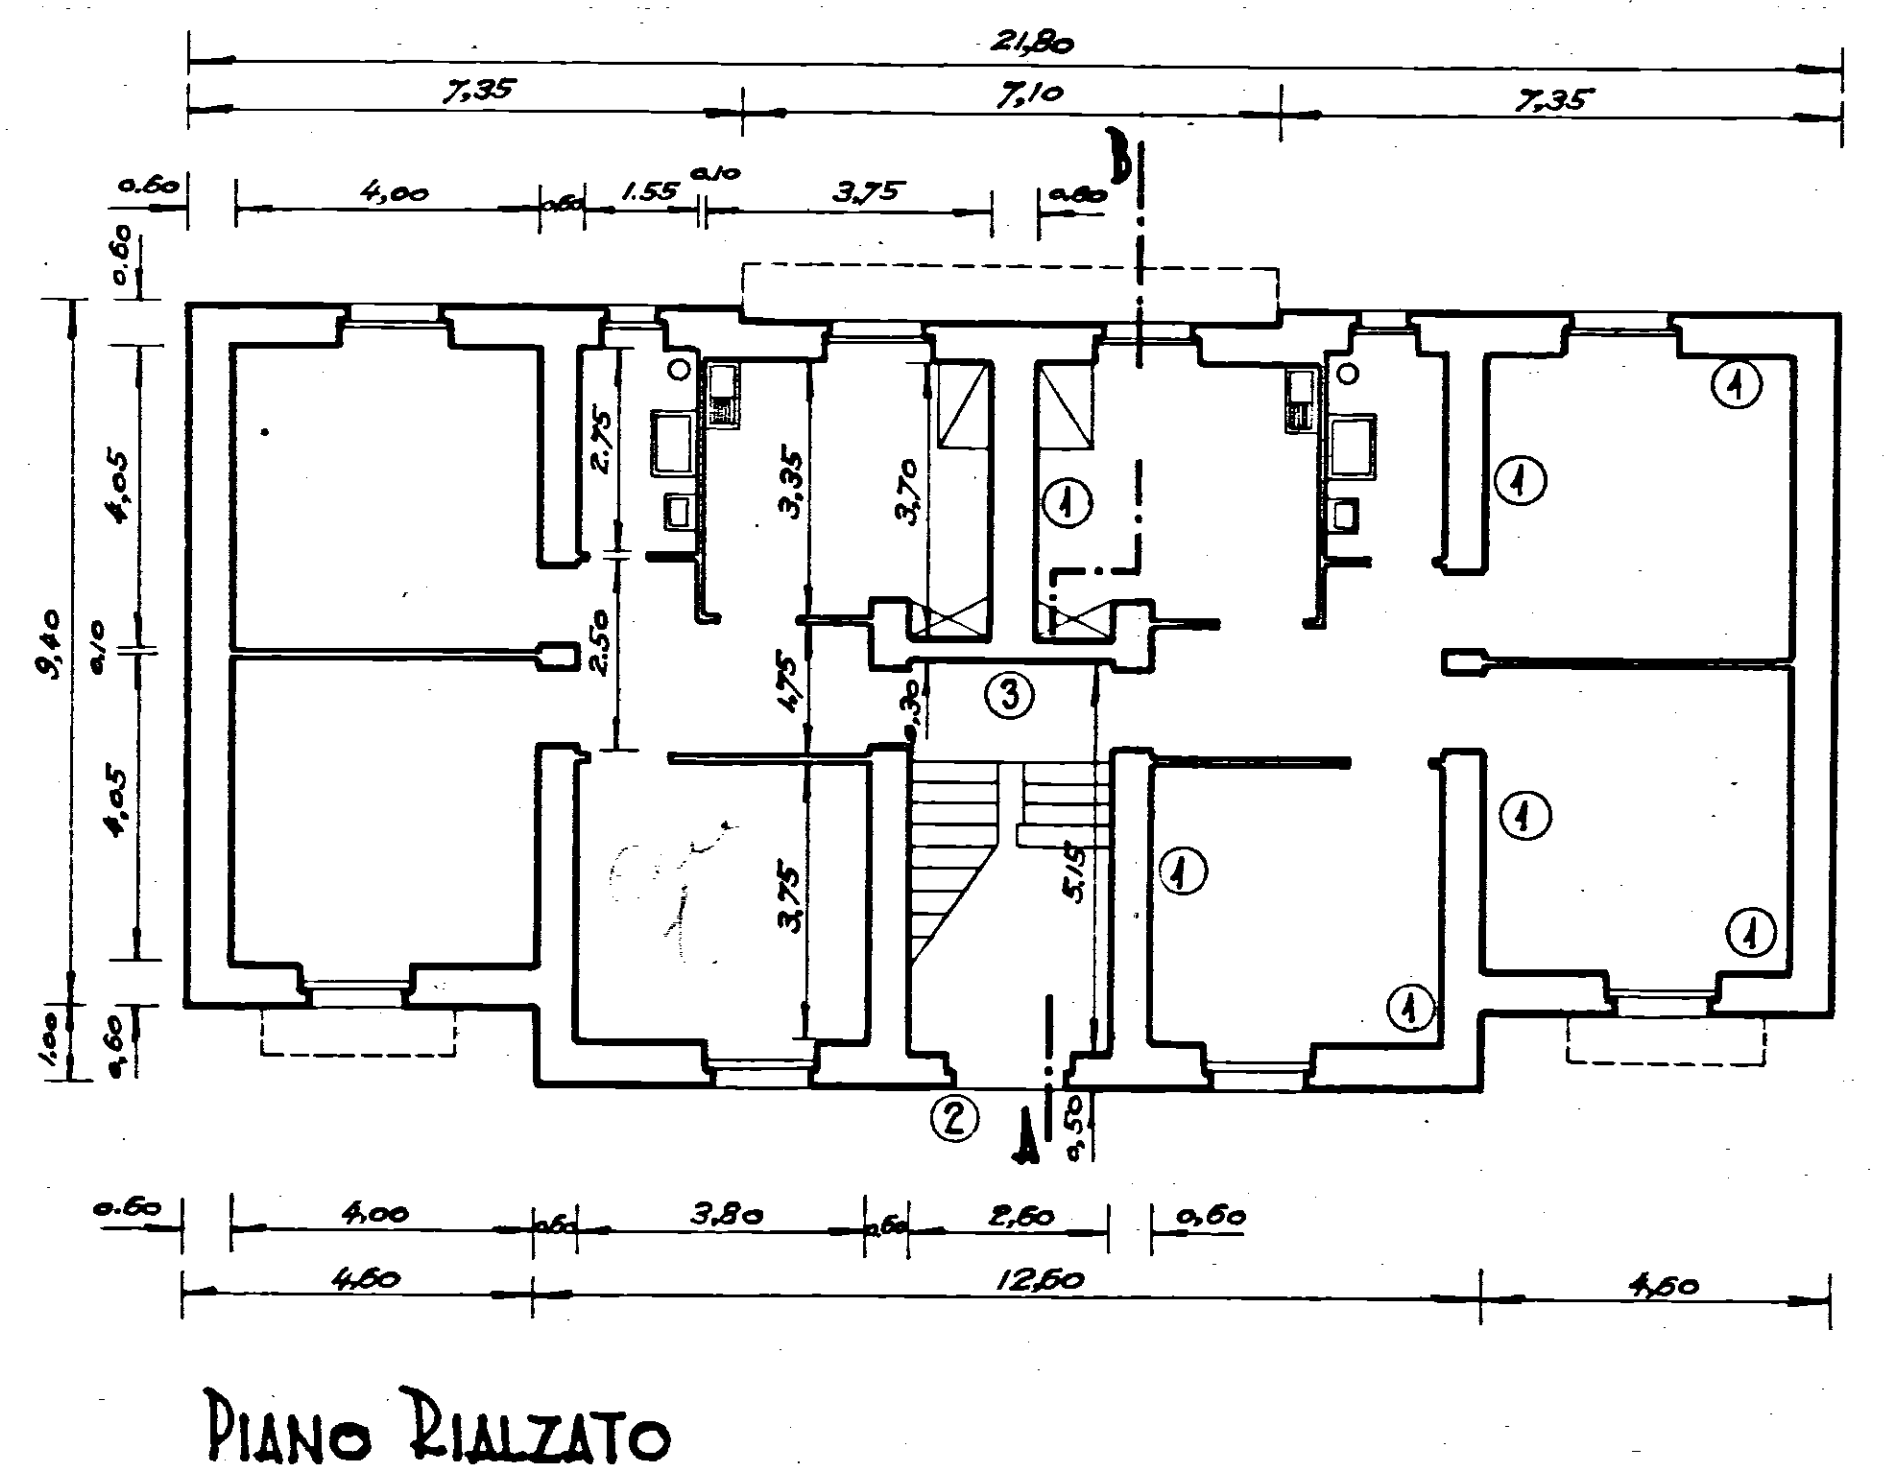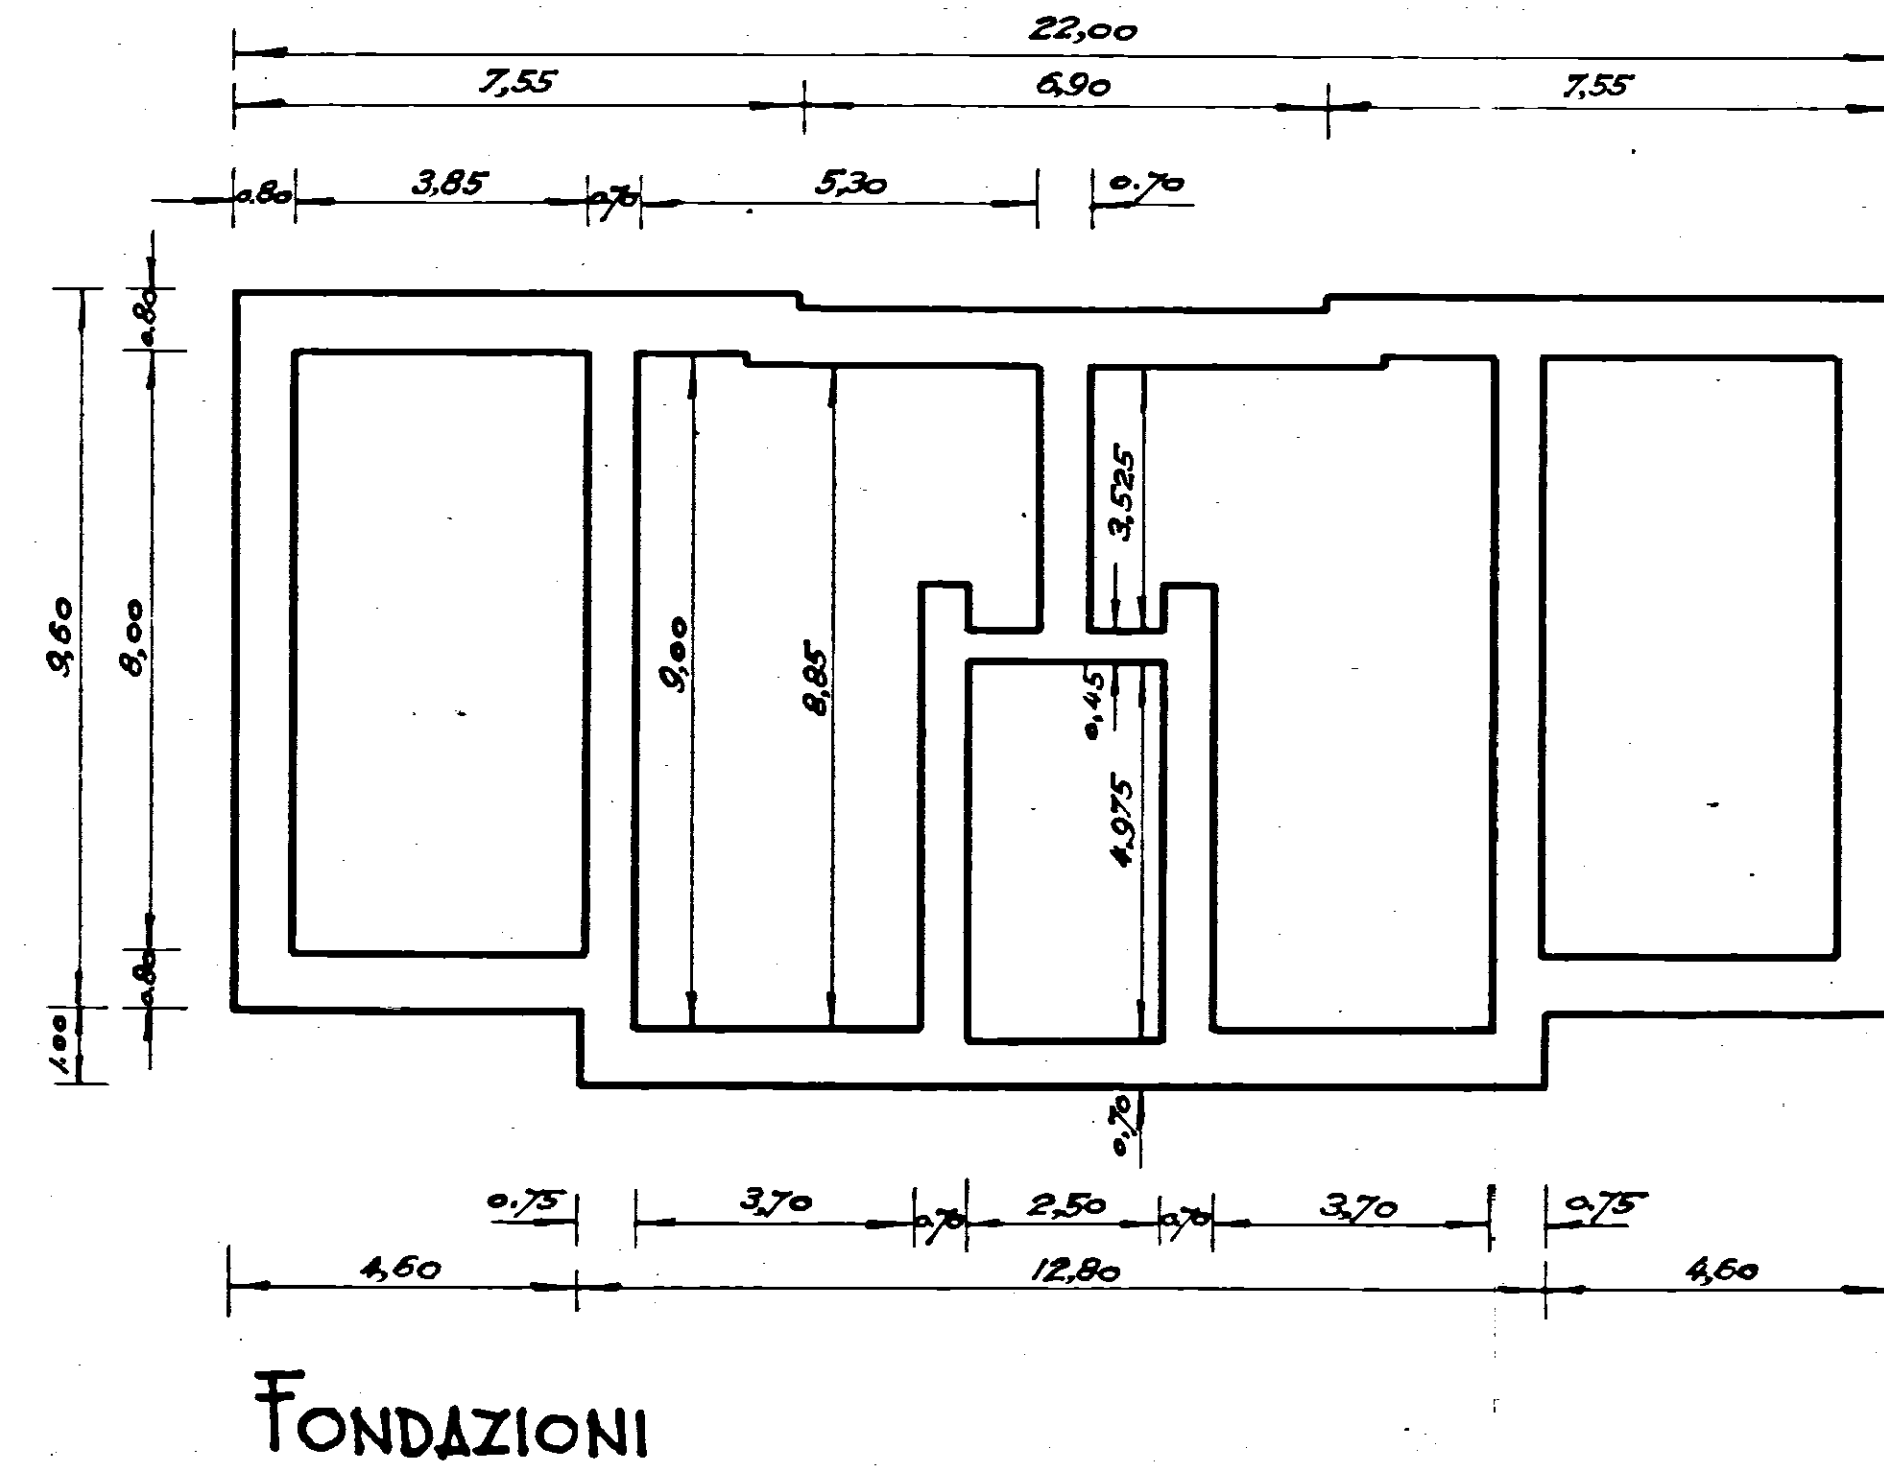

Spessore muri	Muri	Spessore
1	55	
2	50	
3	30	

