102
BC 9

PROF. DOTT. ARCH.
ALBERTO GATTI

I.N.A. CASA
BRINDISI - COMMENDA
LA CORTE ATTREZZATA
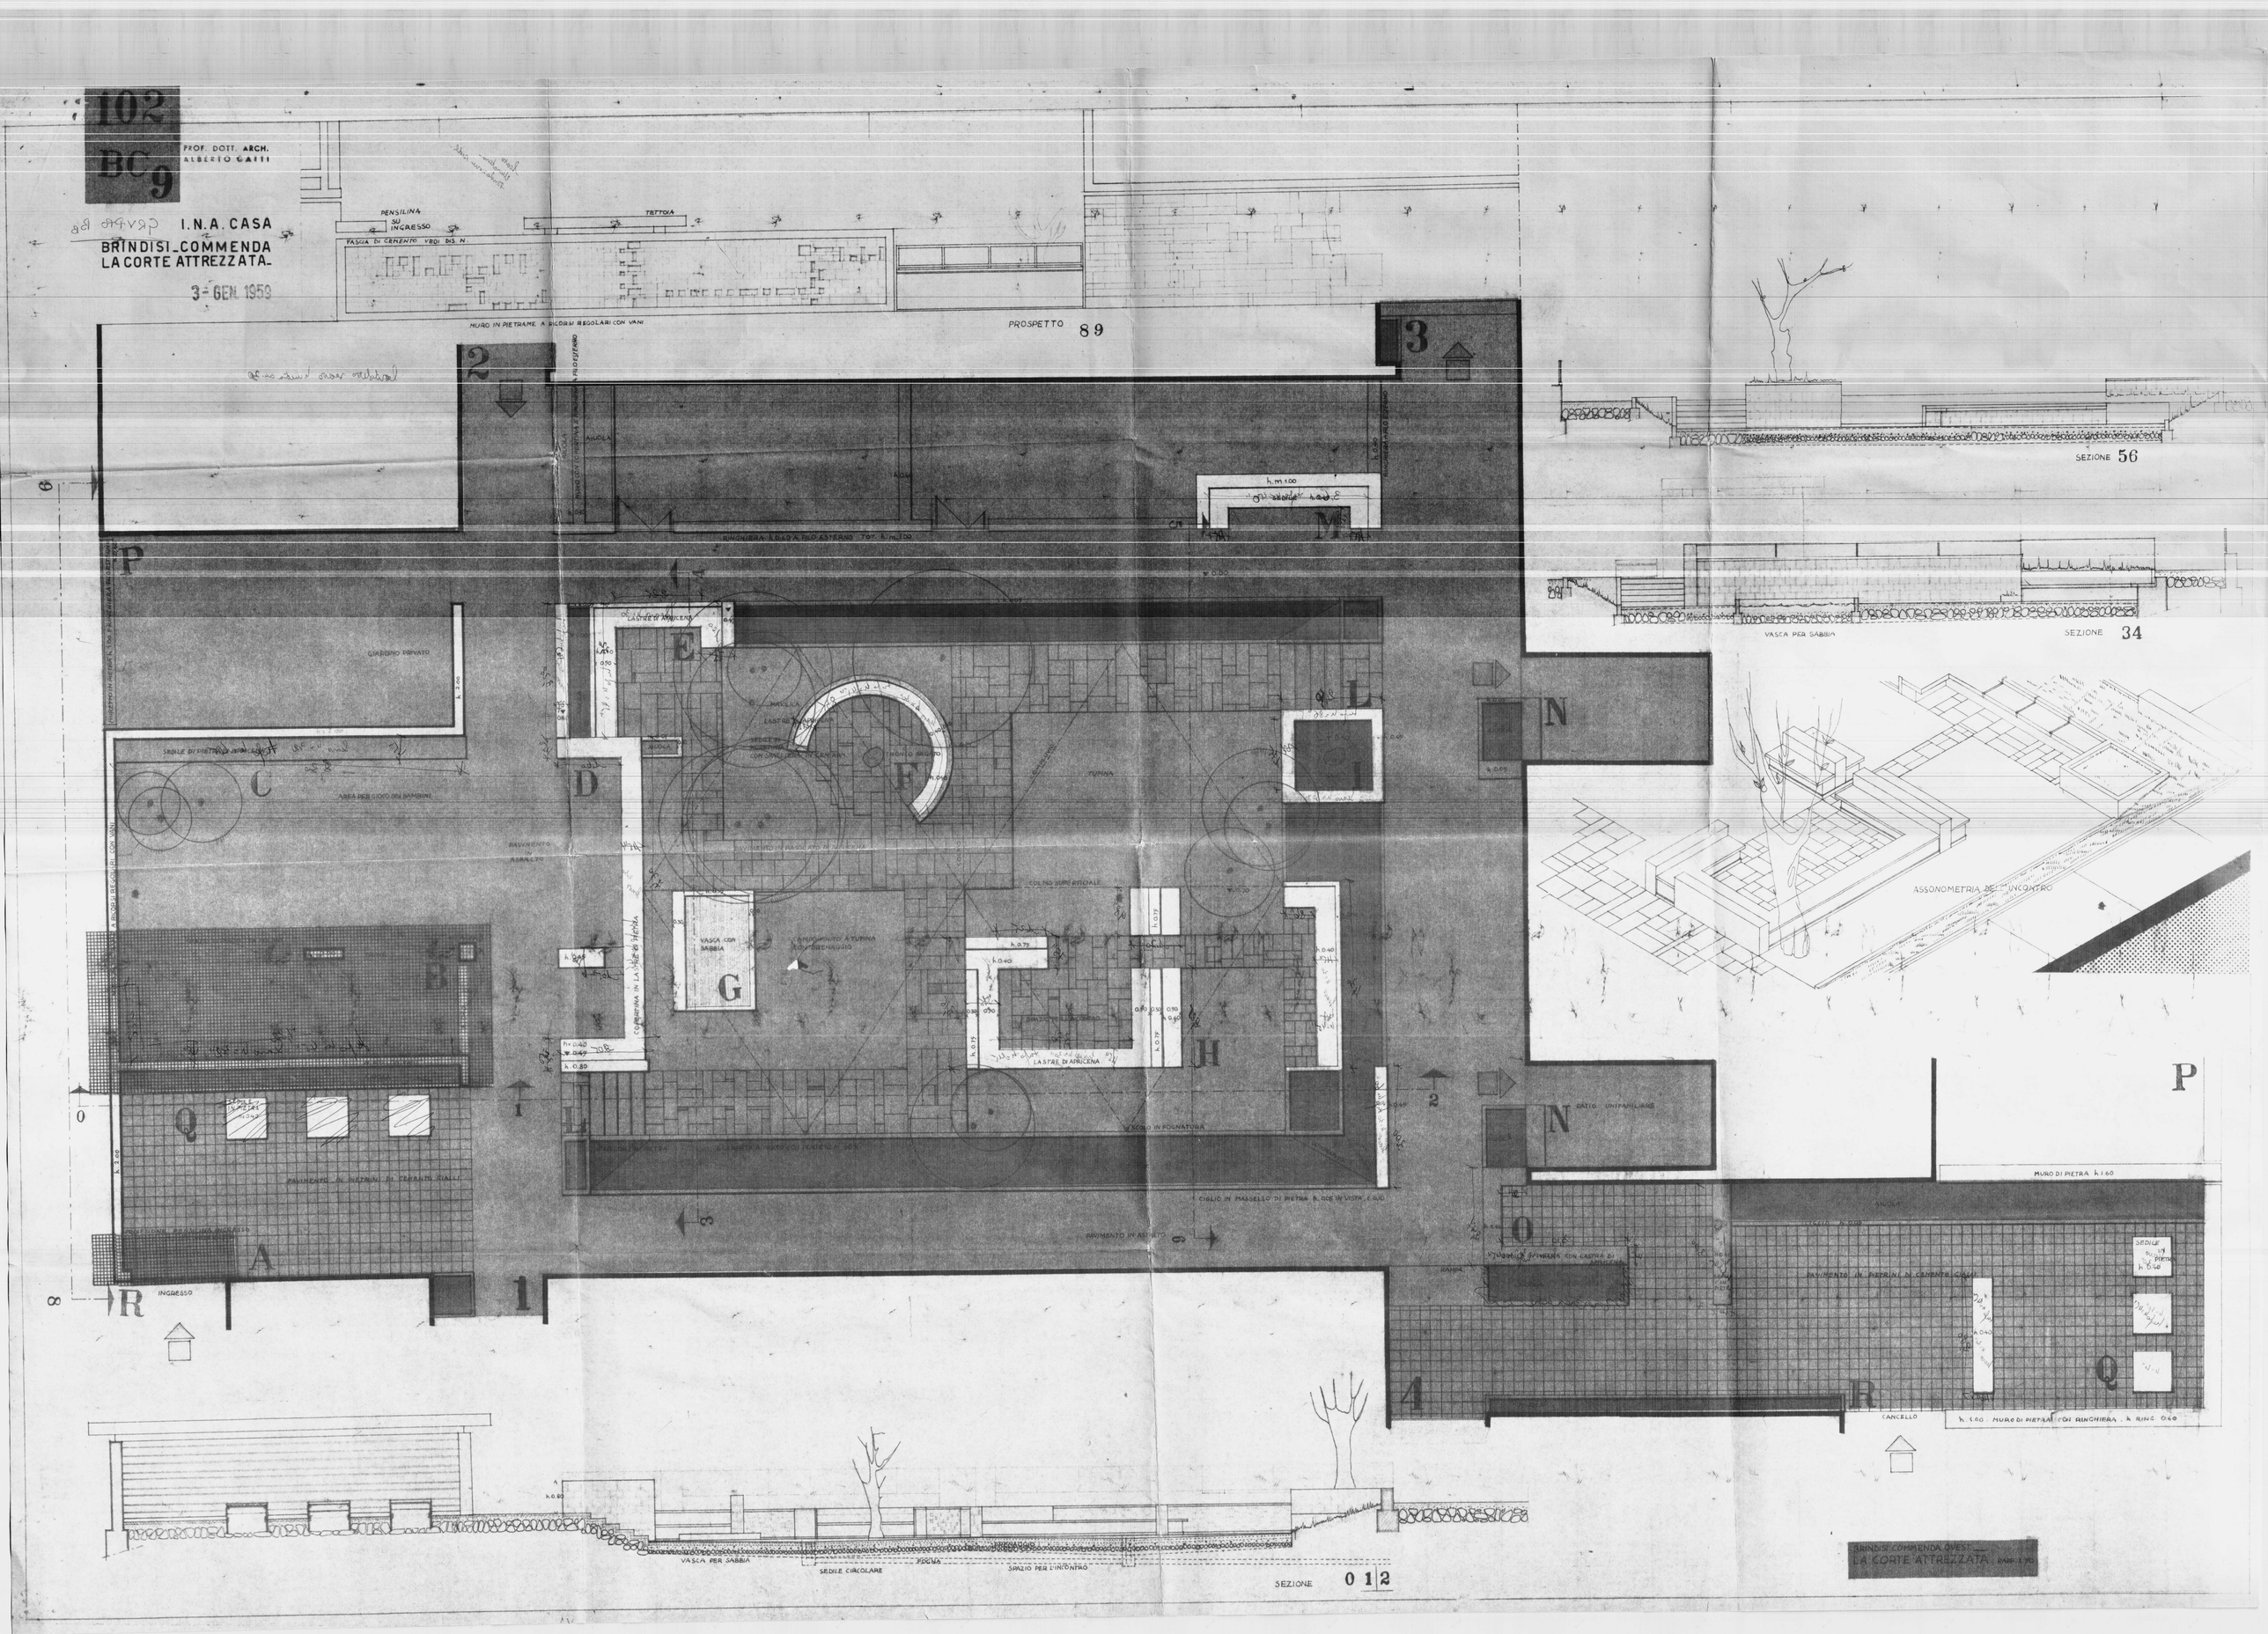
3 - GEN. 1959