
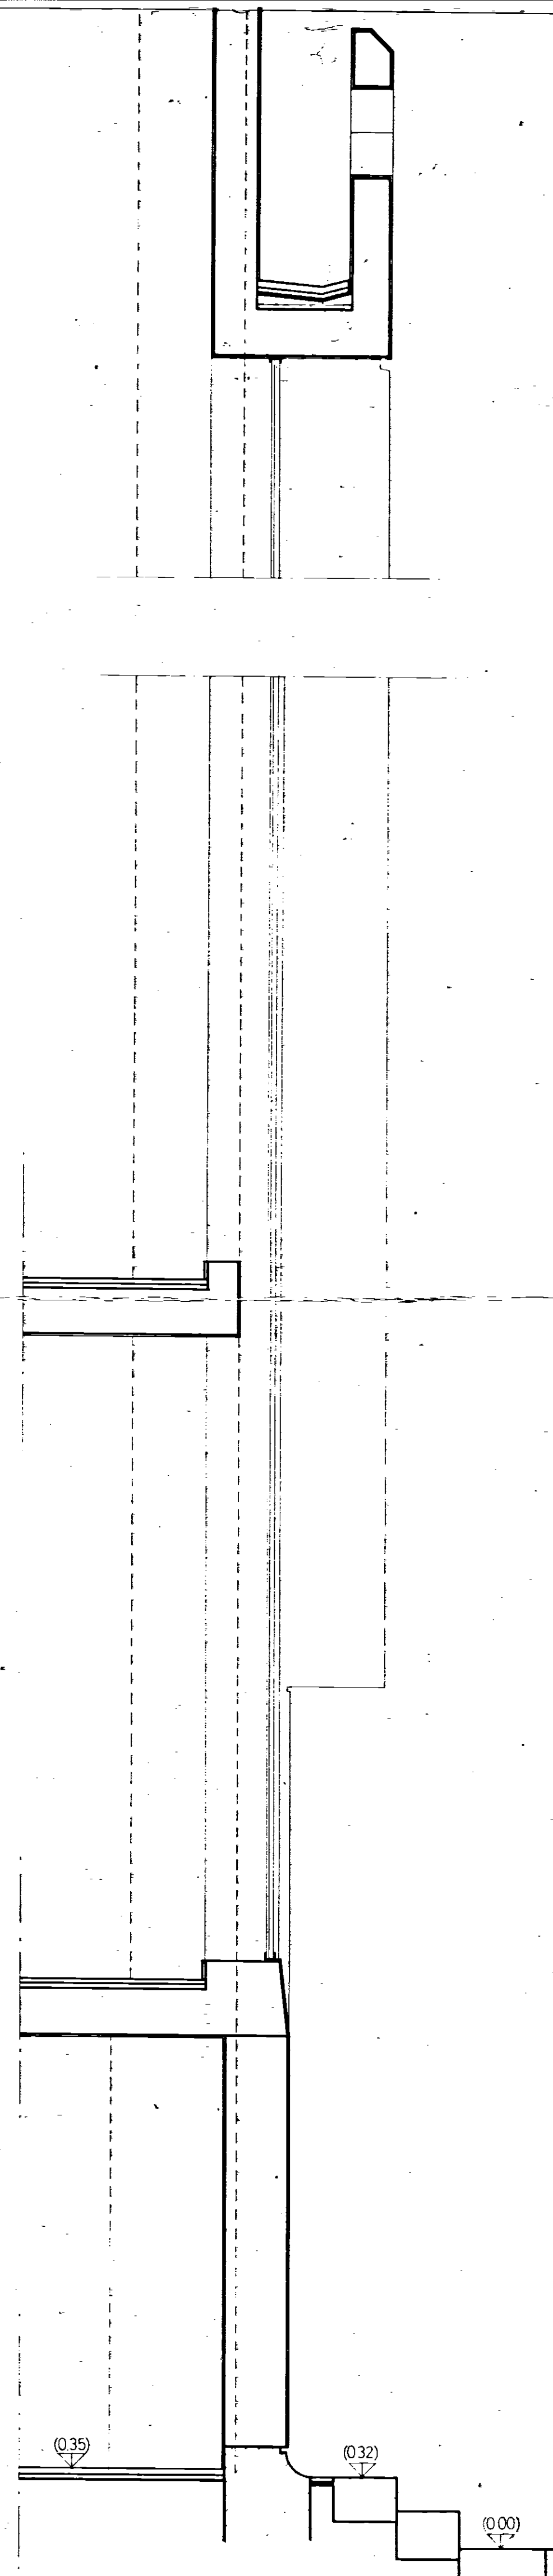
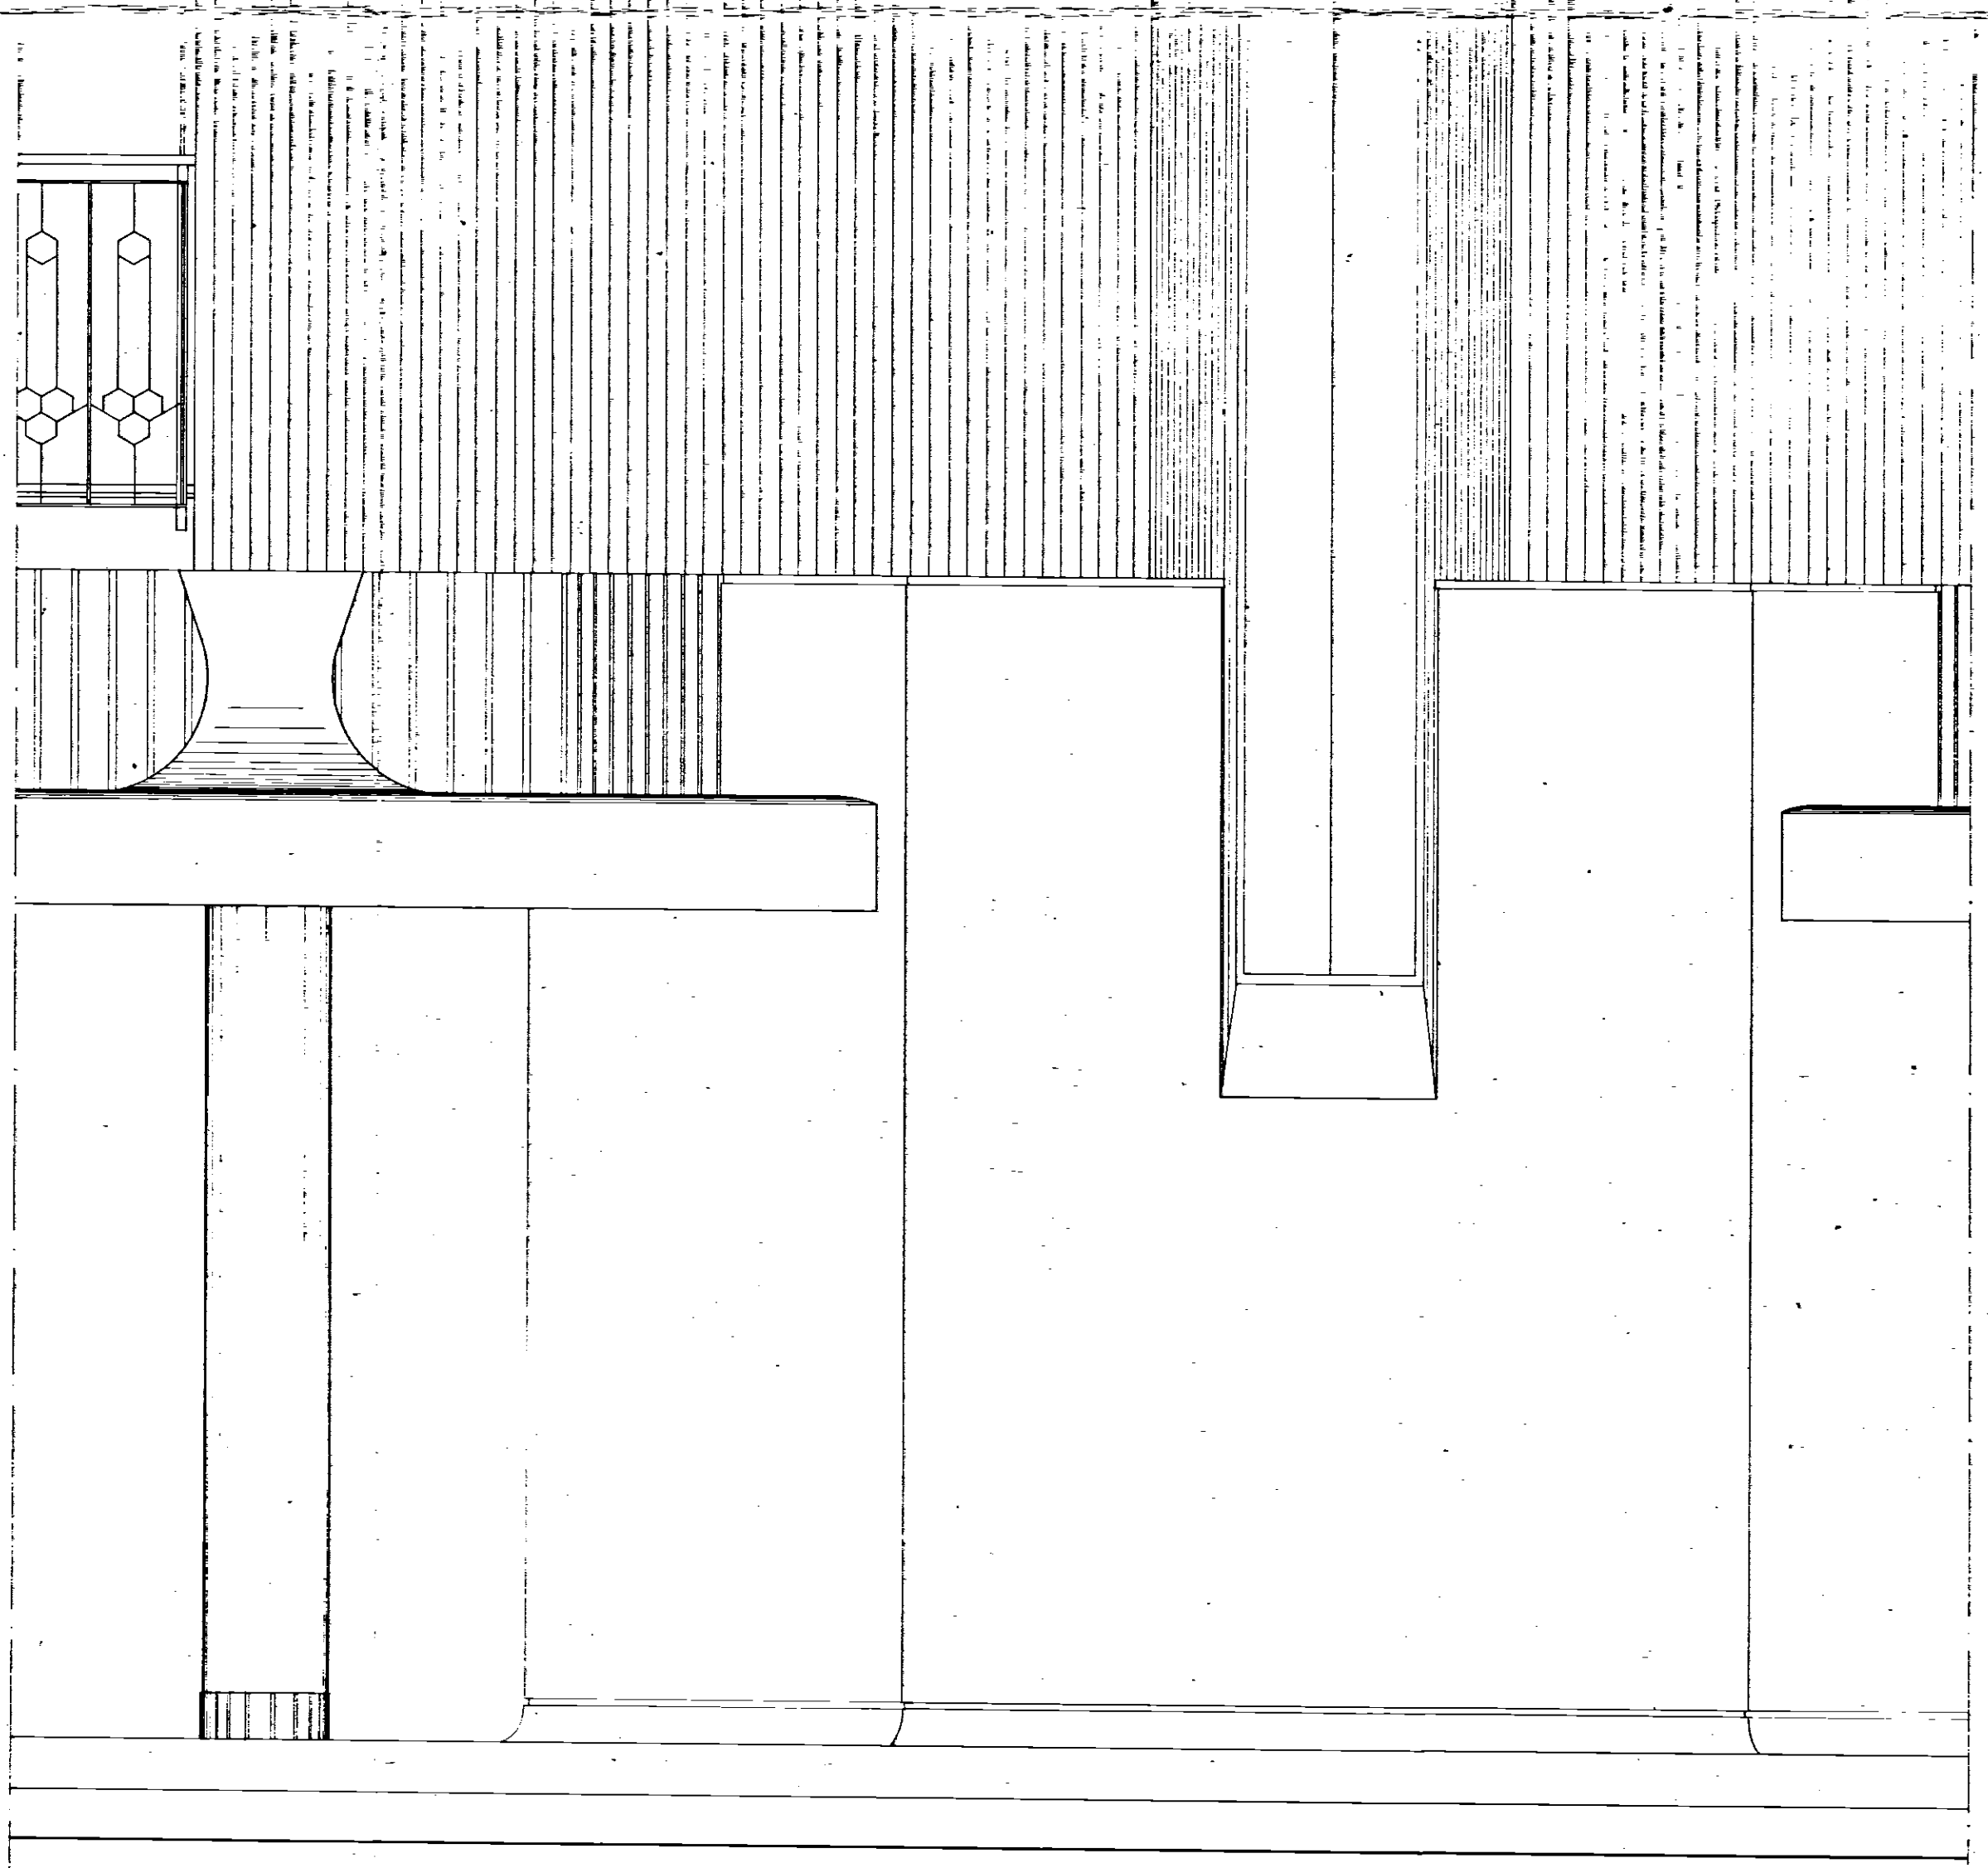
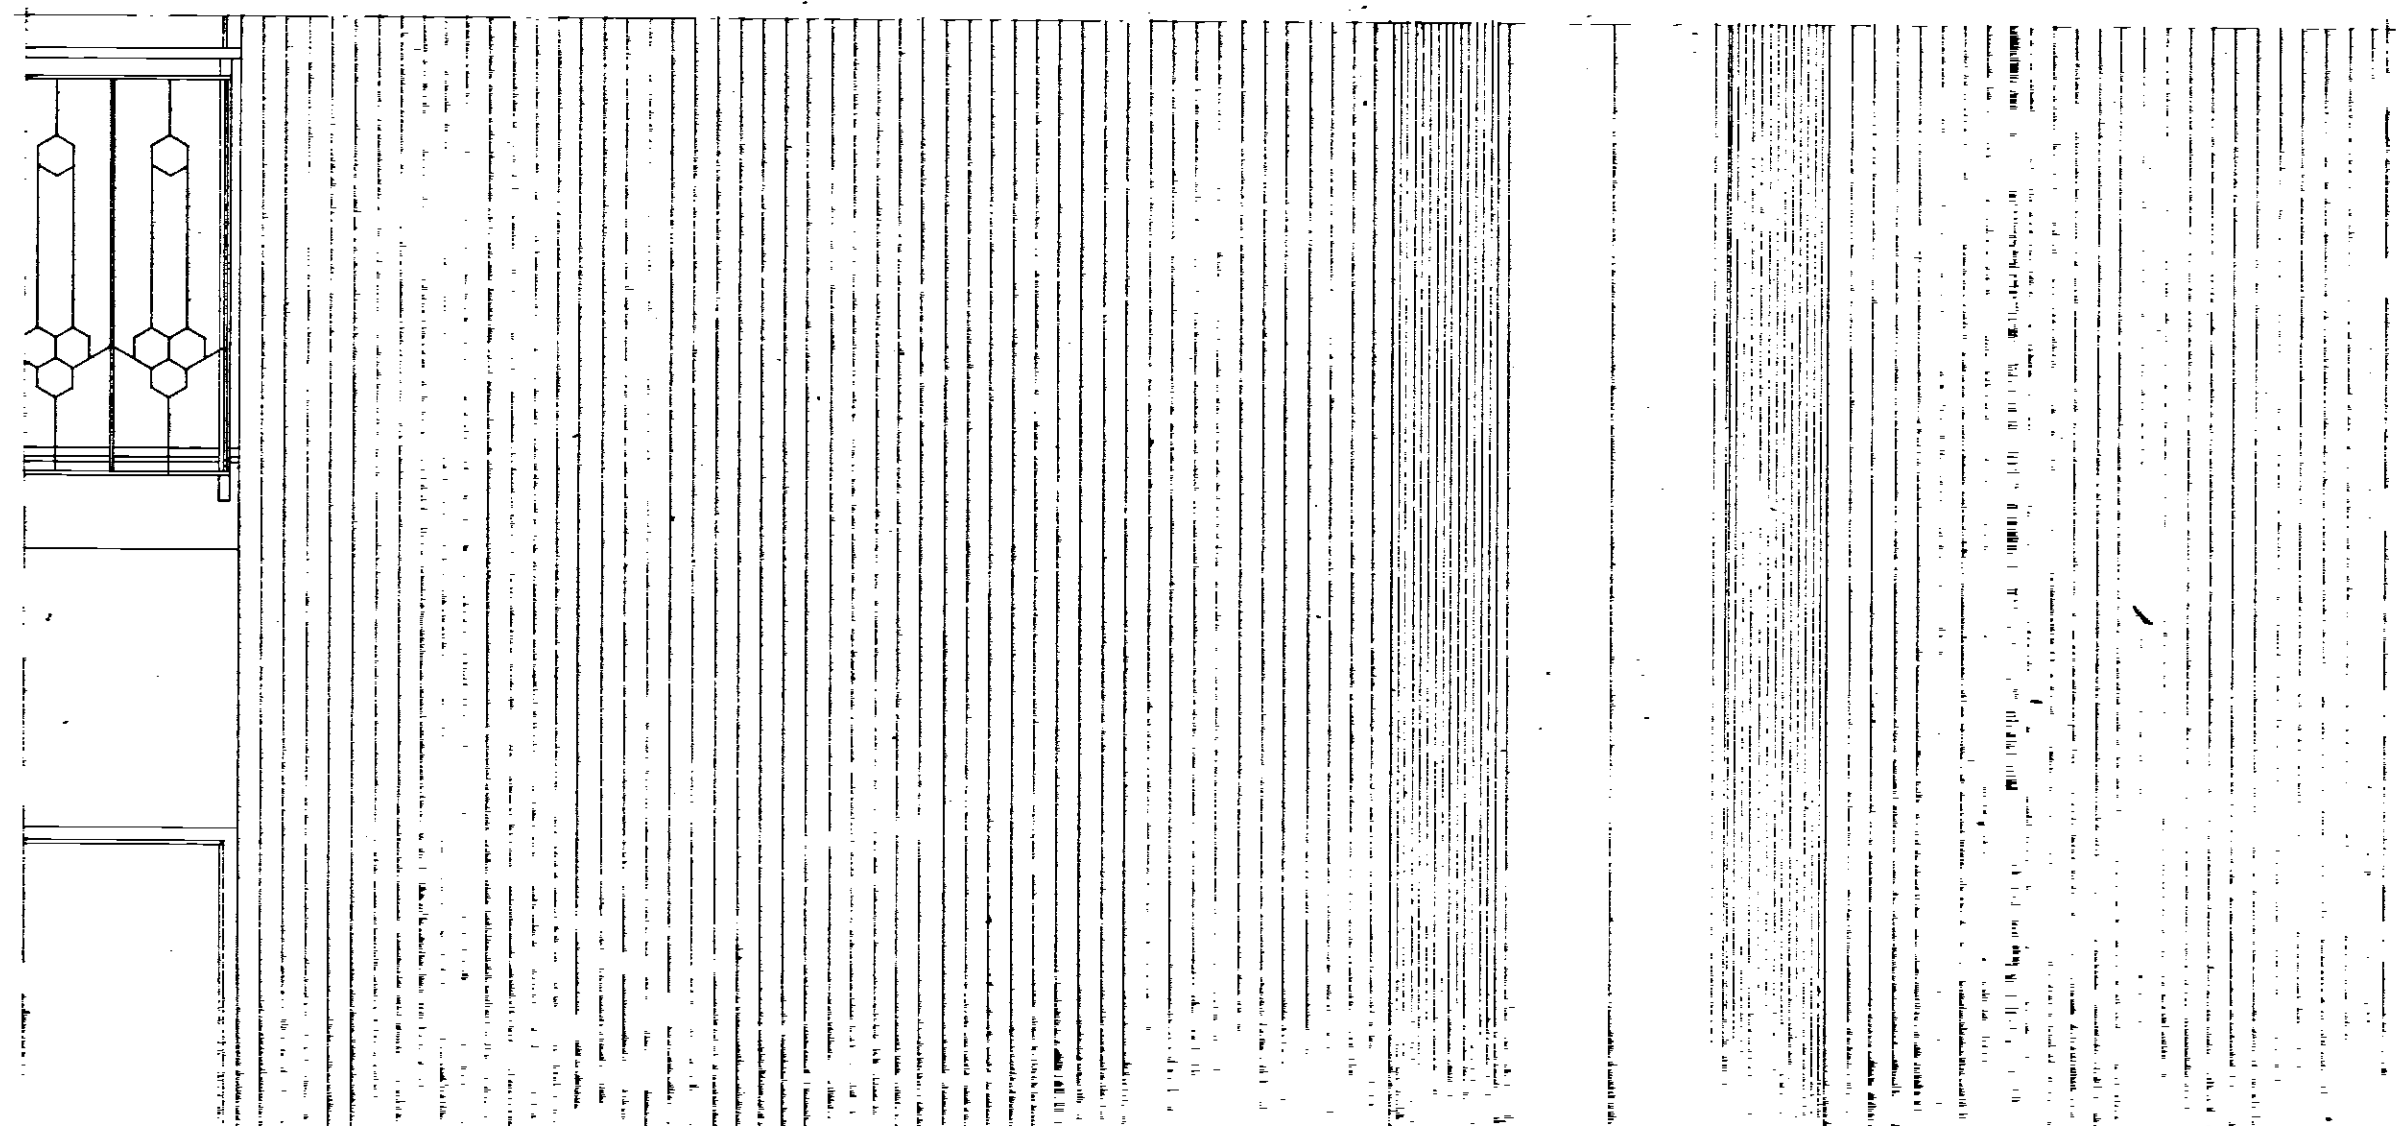


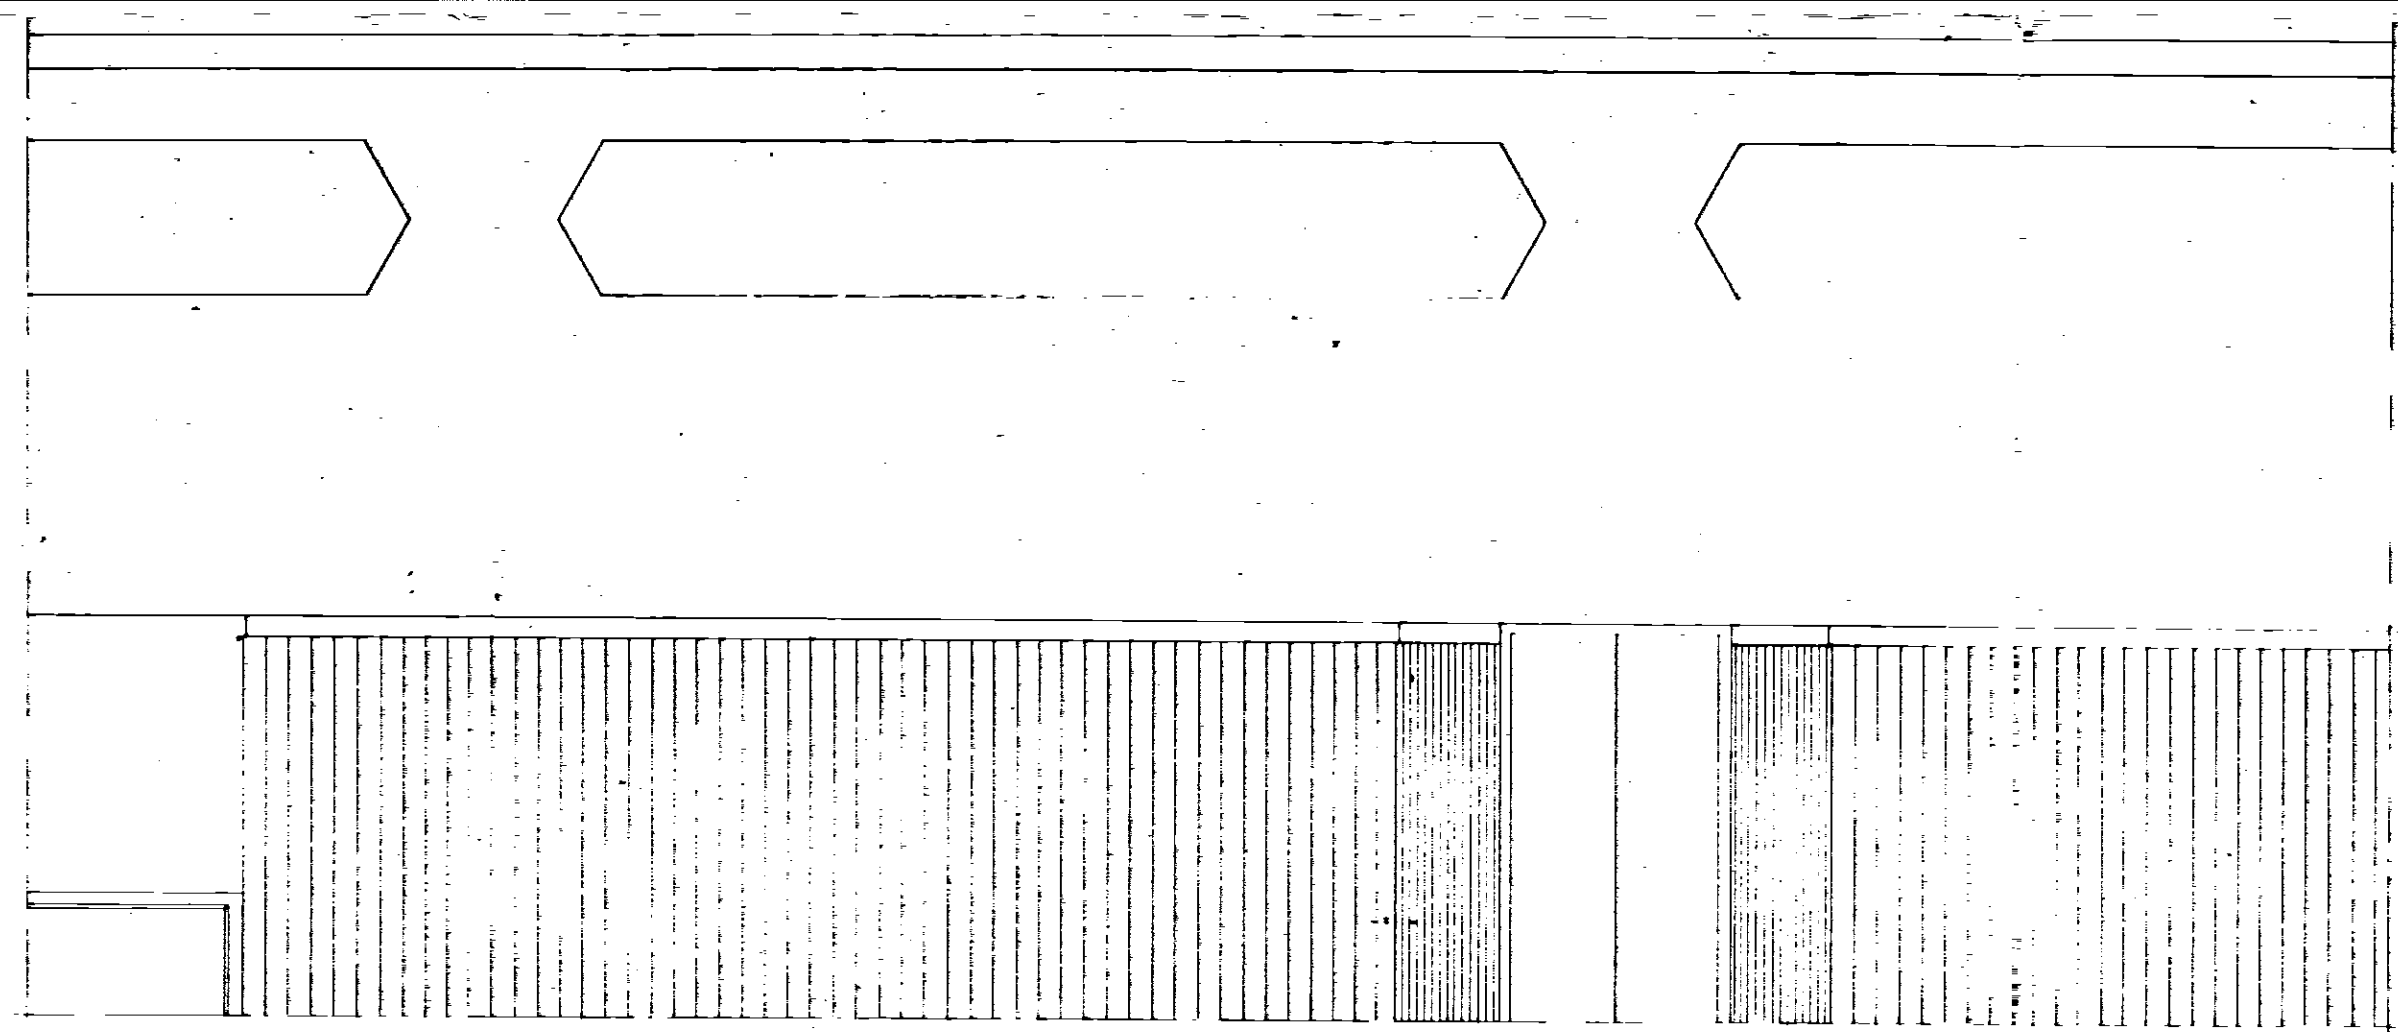

GESTIONE CASE LAVORATORI (legge 14.2.963 n° 60)		Intervento N° 194		stazione appaltante: i.a.c.p.	
QUARTIERE «S. ELIA» BRINDISI Edilizia Sovvenzionata				data 17/12/1967 aggiornam aggiornam	
LOTTO 5 - Edil. tipo 1b-4c-5c-6c-7c PARTICOLARE DI PROSPETTO POSTERIORE rapp. 1:20				19	
Dr. Ing. ITALO PERRETTI	EDILIZIA			note	
Dr. Arch. FORTUNATO PIGNATELLI	EDILIZIA - coordinatore			controllo	
Dr. Ing. CORRADO TRAVAGLINI	EDILIZIA			vista	
Dr. Ing. FRANCESCO D'ALONZO	STRUTTURE				
Dr. Ing. M. VIVARELLI SCARASCIA	IMPIANTI				
Dr. Ing. LEONARDO POTI	PROGRAMMAZIONE				
I.A.C.P.		DIREZIONE LAVORI			