1
287 , 79

COMUNE DI FASANO
VISTO: si approva
reb: tav. 1
9 MAR. 1980

IL COORDINATORE
DEI SERVIZI TECNICI
(Dott. Arch. Pietro ORESTA)

IL PRESIDENTE
(Enrico ORTESE)

ISTITUTO AUTONOMO CASE POPOLARI - BR

LEGGE 5 AGOSTO 1978 N.457
PROGRAMMA INTERVENTO 007/75/1

PROGETTO PER LA COSTRUZIONE DI ALLOGGI POPOLARI IN FASANO (BR)

FABBRICATO 31 - 32 ALLOGGI N. 31 (17 DA MQ. 45 E 14 DA MQ. 95)

FABBRICATO 31 ALLOGGI N. 17 DA MQ. 45

PIANTE

UFFICIO PROGETTAZIONE
I.A.C.P. BRINDISI

SCALA 1:100
DATA
AGGIORNAMENTI

TAV. 2

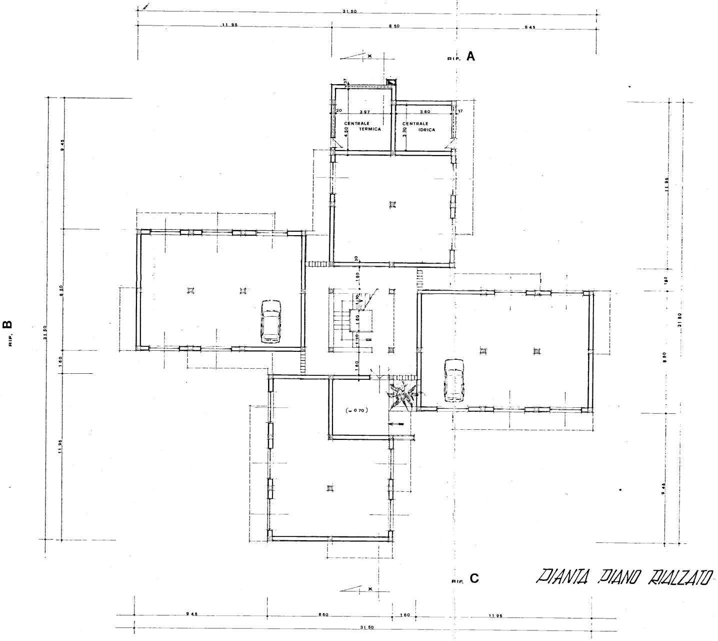
31 50
11 95
8 50
9 45
RIF. A
RIF. B
RIF. C
x
37
20
3.97
3.80
37
CENTRALE TERMICA
CENTRALE IDRICA
4.50
3.30
30
1.60
1.60
1.10
1.60
(− 0 70)
1.60
31 80

PIANTA PIANO RIALZATO

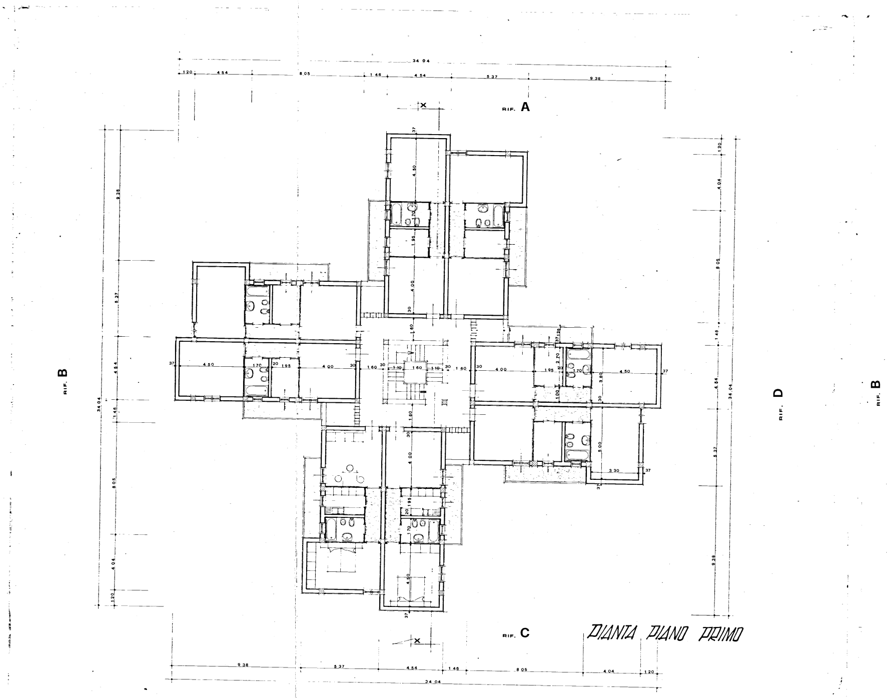

RIF. A
RIF. B
RIF. C
RIF. D
34 04
1 20
4 54
8 05
1 46
5 37
9 38
4 04
4 50
4 00
1 95
1 70
1 60
1 10
2 70
3 80
5 00
3 30
1 00
37
30
20
X

PIANTA PIANO PRIMO

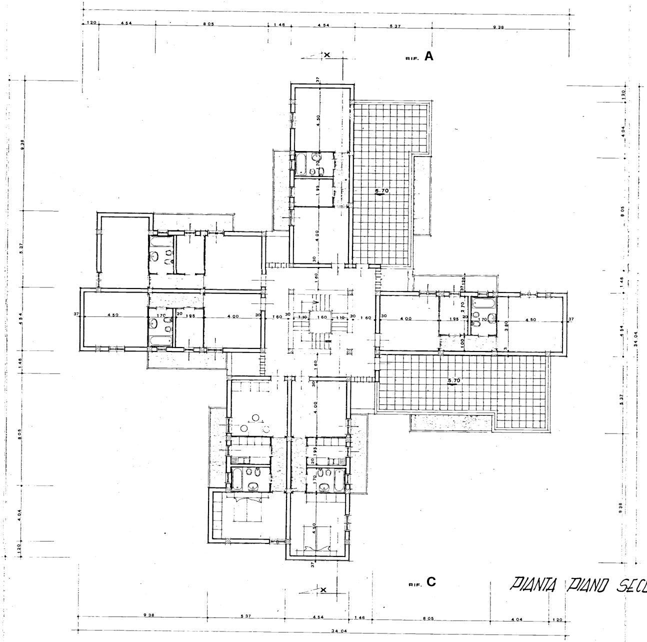
1 20
4 54
8 05
1 46
4 54
5 37
9 38
RIF. A
x
5.70
37
4 50
1 70
1 95
4 00
30
1 60
1 10
2 70
3 80
1 00
9 38
5 37
4 54
1 46
8 05
4 04
1 20
34 04
RIF. C
RIF. D

PIANTA PIANO SECONDO

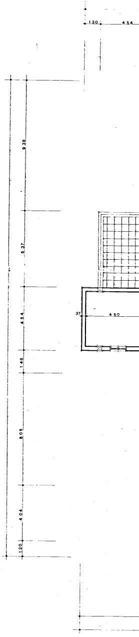
RIF. B
1 20
4 54
9 38
5 37
4 54
1 46
8 05
4 04
1 20
37
4 50

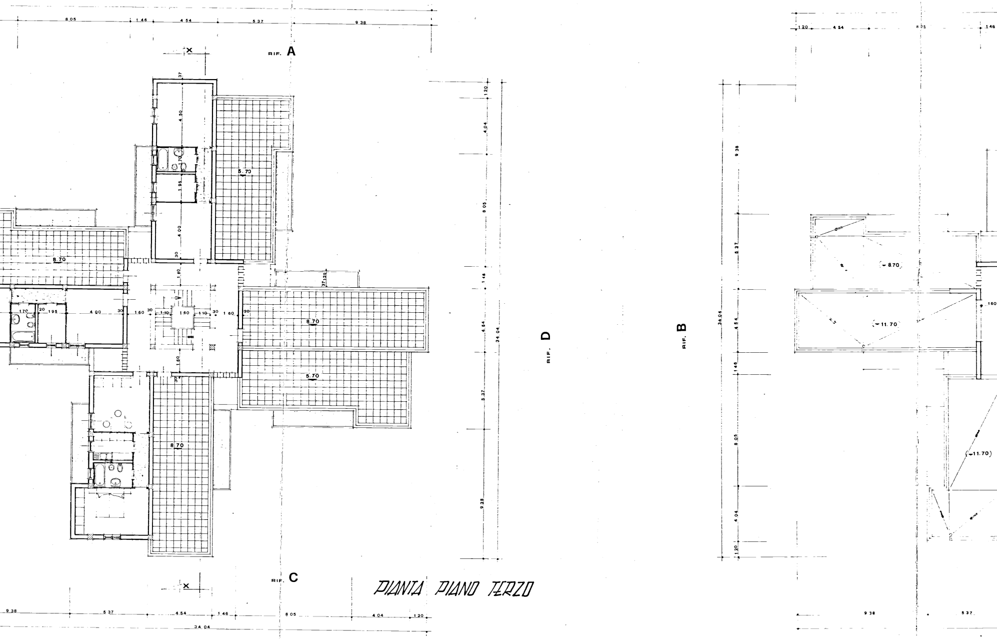
RIF. A
RIF. B
RIF. C
RIF. D
8.05
1.46
4.54
5.37
9.38
34.04
1.20
4.04
4.50
1.95
4.00
1.60
1.70
1.10
30
37
5.70
8.70
11.70

PIANTA PIANO TERZO

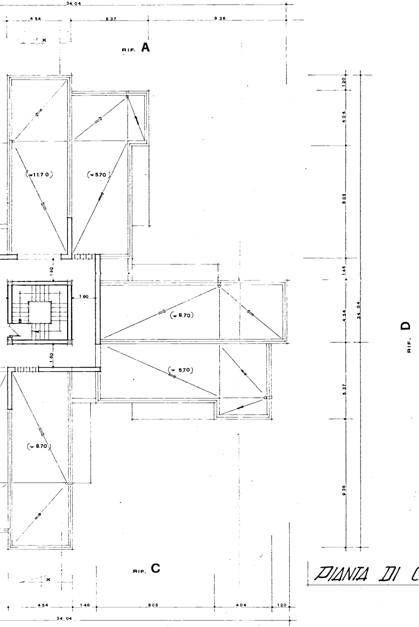
34 04
4 54
5 37
9 38
RIF. A
(▾11.7 0)
(▾5.70)
1 60
1 60
1 60
(▾8.70)
(▾5.70)
(▾8.70)
RIF. C
4 54
1 46
805
404
120
34 04
120
404
805
146
454
34 04
537
938
RIF. D

PIANTA DI COPERTURA