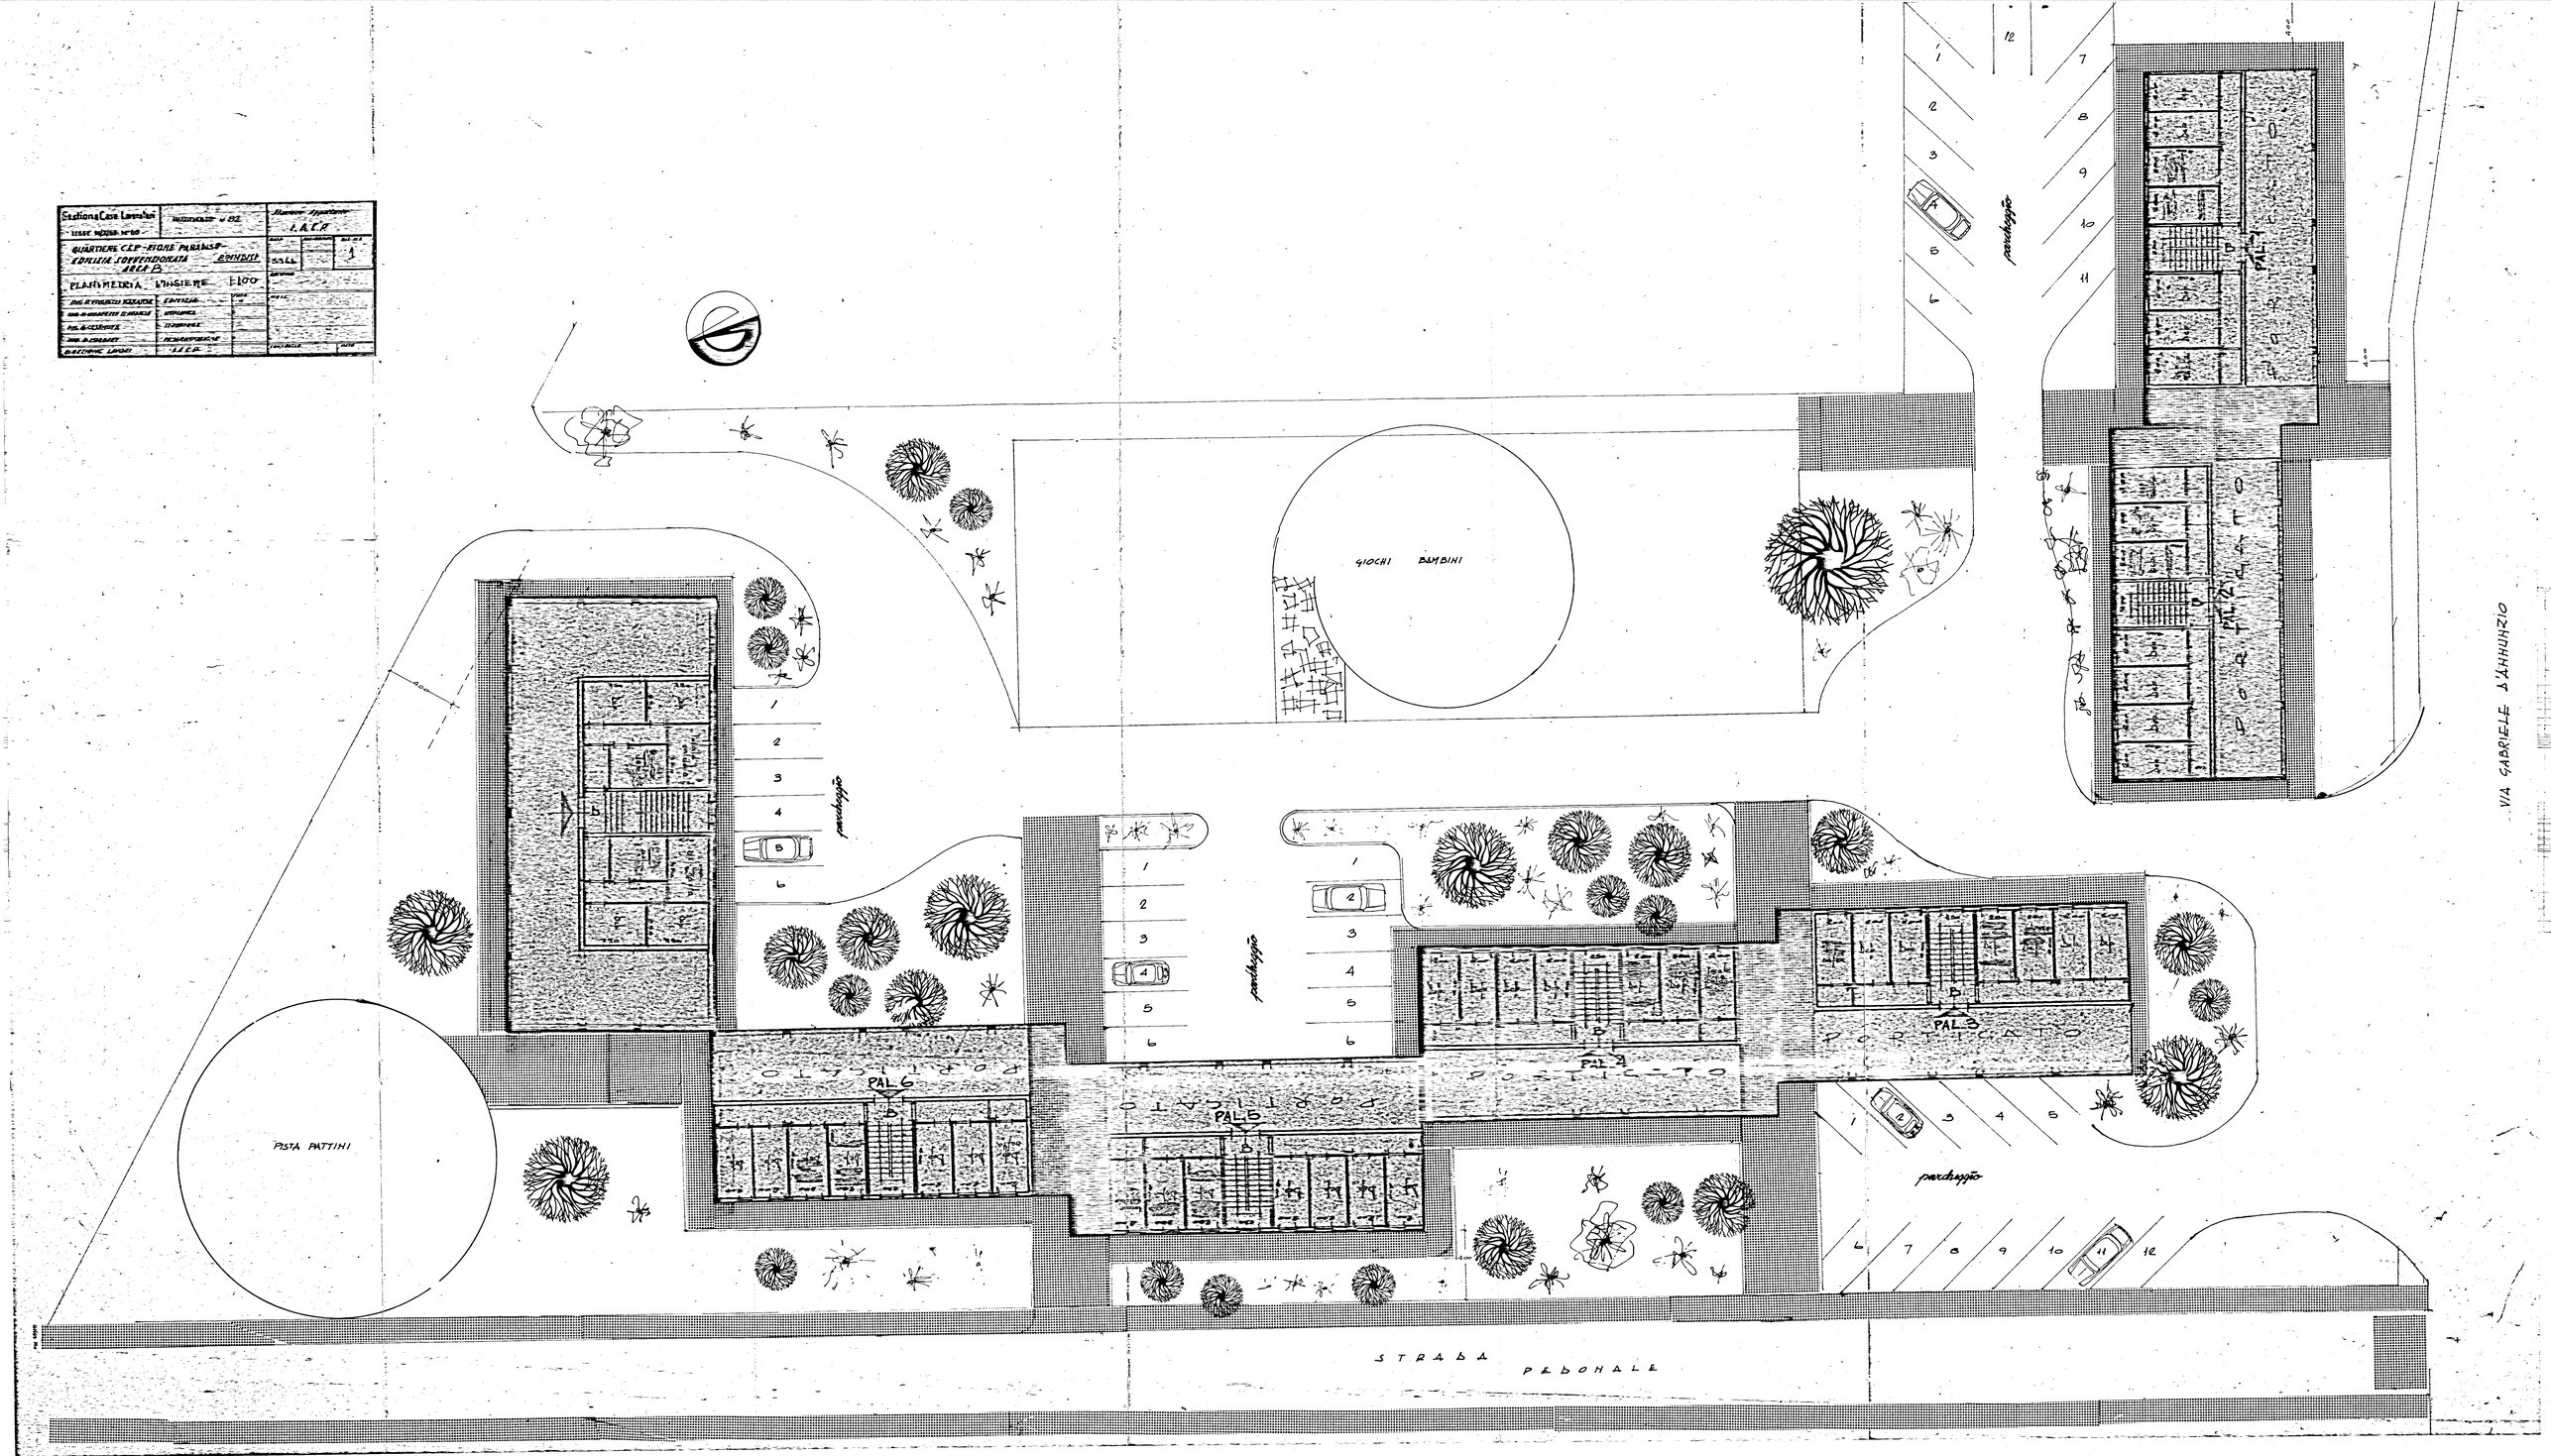Sezione Case Popolari	Intervento n. 82	Nome Appalto I.A.C.P.
Lotto n.		
QUARTIERE C.E.P. - FIORE PARADISO EDILIZIA SOVVENZIONATA AREA B	EDIFICIO	Data / Aggiornamento / Rif. n. 1
PLANIMETRIA L'INSIEME	1:100	Scala
Ing. R. Vitaliani Responsabile	Edilizia	Data
Ing. G. Guarrasi Il Dirigente	Strutture	
Ing. G. Cicchetti	Impianti	
Ing. G. Cormaci	Normativa	
Direzione Lavori	I.A.C.P.	Data / Firma