

ELEMENTI DI INDIVIDUAZIONE DELL'UNITA' IMMOBILIARE

ASSEGNATARIO..... Gallo Stanislao.....
COMUNE DI.. Erchia quartiere.....
Lotto-Cantiere... 5942 Via Cavour Civ. 1...
Palazzina. Unica Scala..... Piano.. 1..... Int. 3.....
ALLOGGIO di n. ... 3 stanze utili oltre gli accessori.

IN CATASTO E.U. - L'alloggio é riportato alla Partita... 978... Foglio
di mappa... 4 Part. 67... sub. 3 Categ. .. A/3.. classe... 2.....
consistenza catastale vani..... 6 Rendita Catastale Lit. 648....
BOX - GARAGE - E' riportato in C.E.U. alla Partita..... Foglio
di mappa..... Part. sub..... Categ. Classe.....
consistenza catastale Mq. Rendita Catastale Lit.....

CONFINANTI ALLOGGIO

NORD..... Area Condominiale.....
EST Via Cavour.....
SUD Appartamento int. 4 e vano scale.....
OVEST..... Area condominiale.....

CONFINANTI SCANTINATO - BOX

NORD.....
EST.....
SUD.....
OVEST.....


CONFINANTI ~~XXXXXXXXXXXX~~ AREA CONDOMINIALE

NORD..... Via Torino.....
EST Via Cavour.....
SUD Via Risorgimento.....
OVEST..... Via Indipendenza.....

PARTI ED AREE CONDOMINIALI:
.....
.....

PARTI ED AREE INDIVIDUALI:
.....
.....

AREA CONSORTILE:
.....
.....

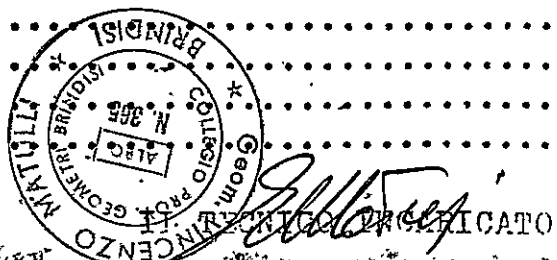

BRONIE

Brindisi

5942


Un:

Savoia N°1

V i a

INDIPENDENZA

A r e a c o m u n e a l
f a b b r i c a t o .

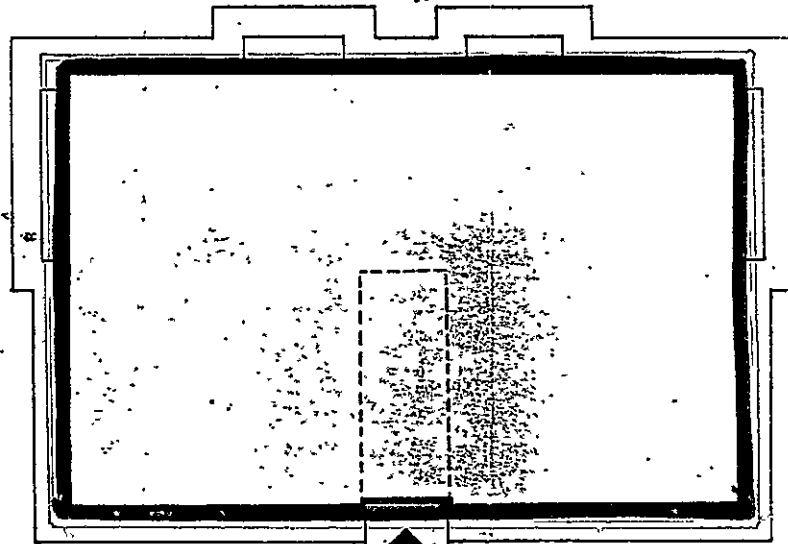

N°1

V i a

CAVOUR

Comune di Brindisi

Provincia di Brindisi

CANTIERE N. 5942


Fabbricato unico

Località

Via



PIANO ATTICO

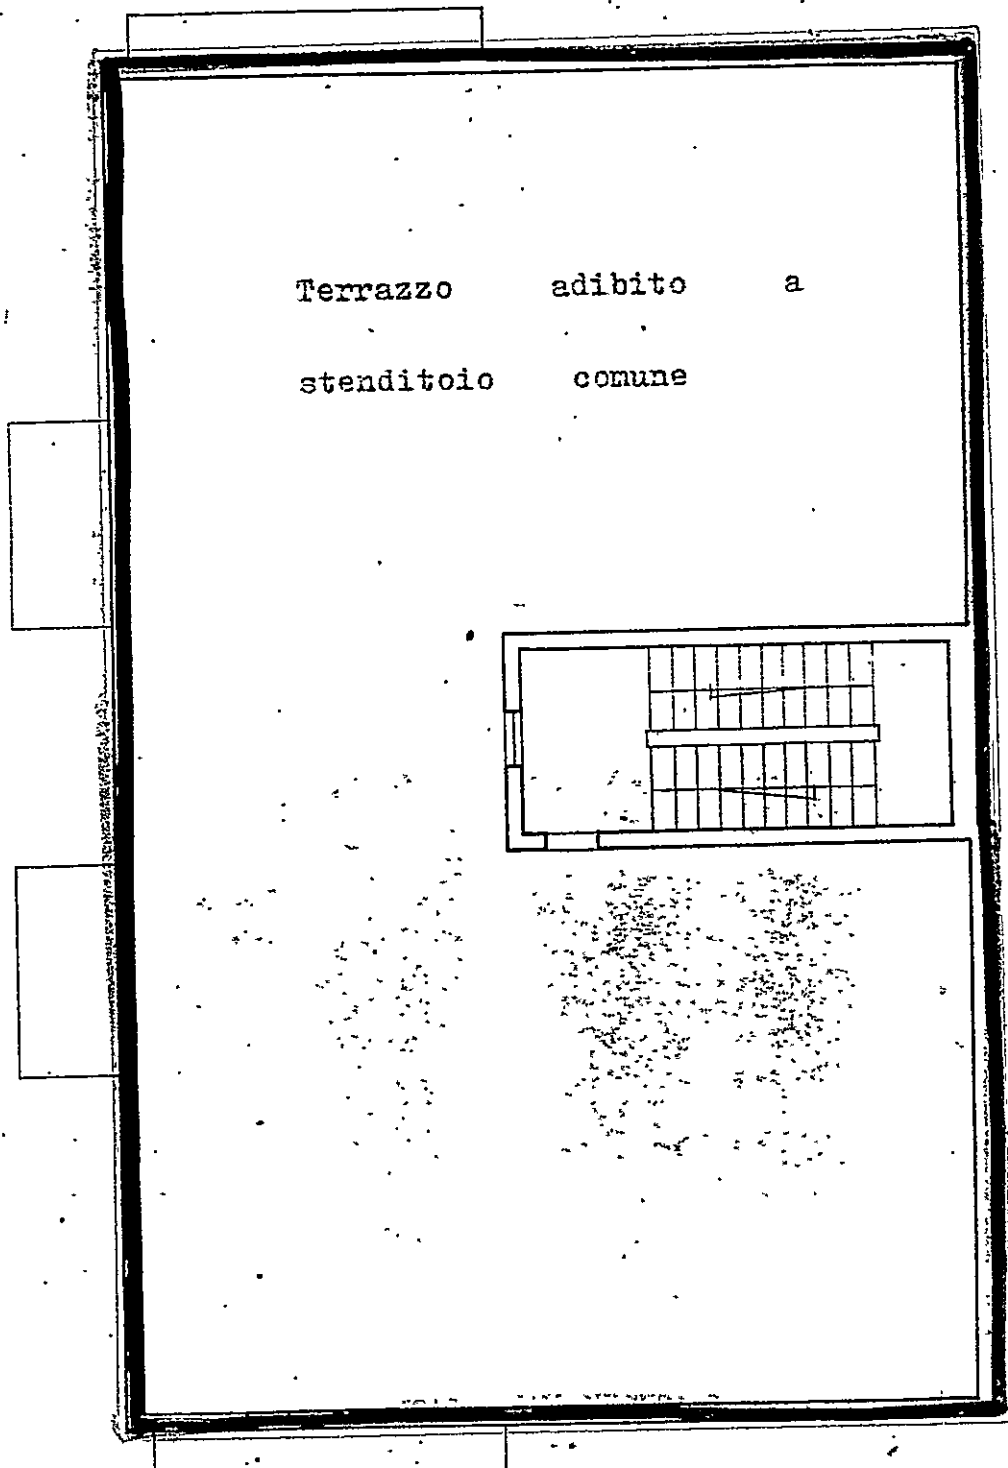

Terrazzo adibito a
stenditoio comune

CANTIERE N. 5042

Fabbricato 12.100

Località

Via

CAVOUR


ORTI CONDOMICINALI

N

PIANO PRIMO

ORTI CONDOMICINALI

VIA CAVOUR

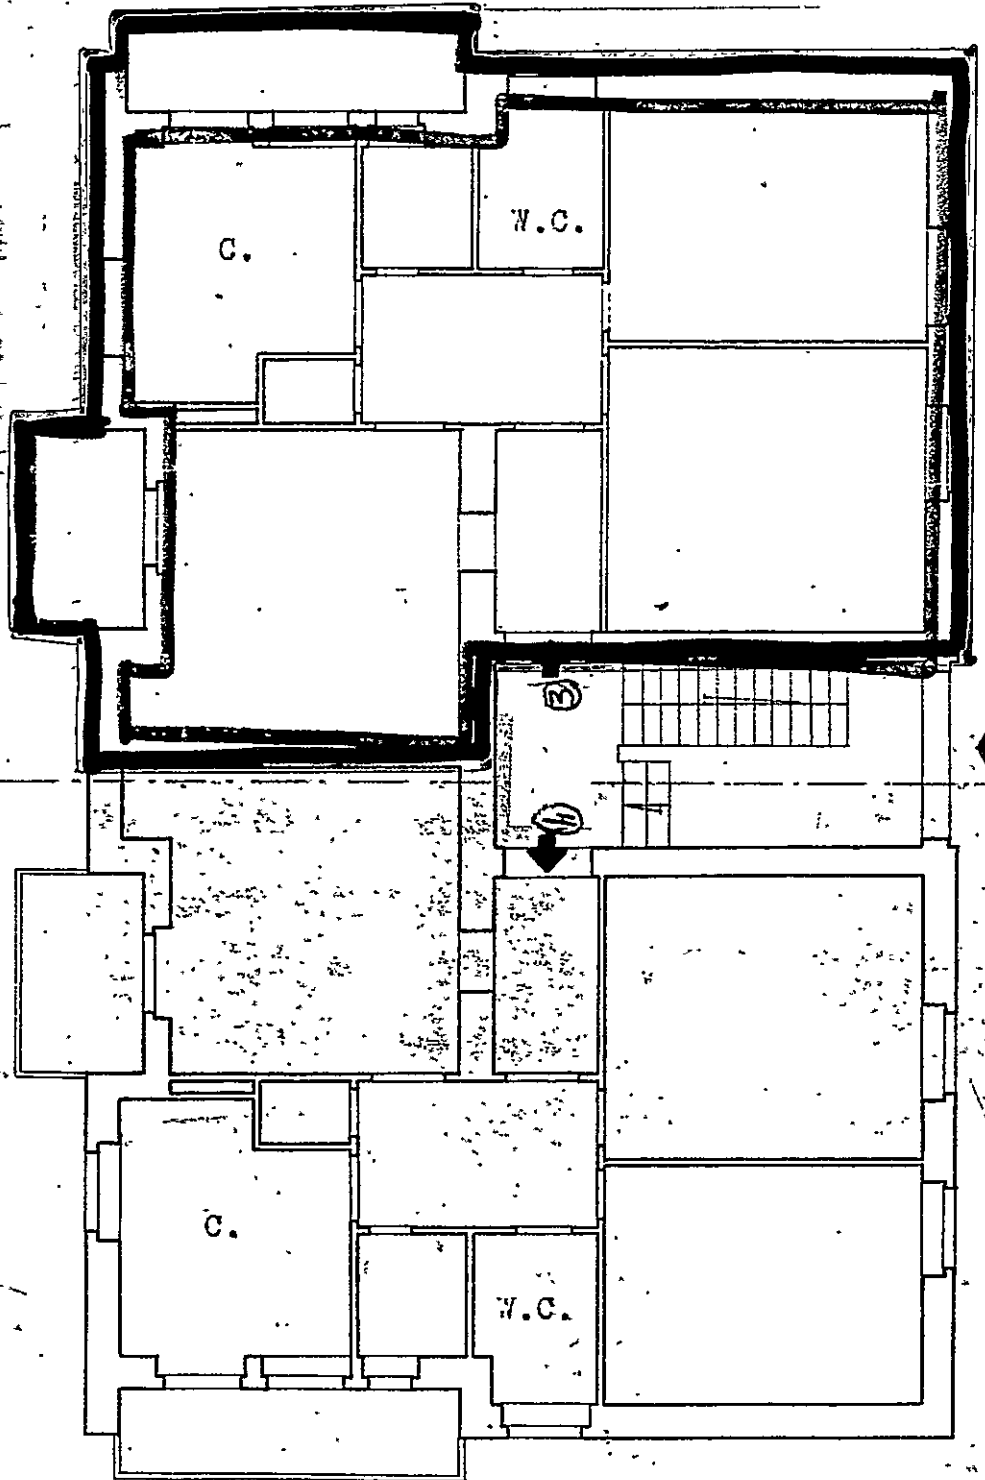

Data della compilazione

ORTI CONDOMICINALI

Scala 1 : 100

ELEMENTI DI INDIVIDUAZIONE DELL'UNITA' IMMOBILIARE

ASSEGNATARIO.....BARILE VITO.....
COMUNE DI.....Erchie.....quartiere.....
Lotto-Cantiere...5942.....Via...Cavour.....Civ. 1...
Palazzina:..unica...Scala.....Piano.2.....Int. 5.....
ALLOGGIO di n. ..3.....stanze utili oltre gli accessori.

IN CATASTO E.U. - L'alloggio é riportato alla Partita..978...Foglio di mappa...4...Part.67.....sub. 5.....Categ. A/3.....classe.2..... consistenza catastale vani...6.....Rendita Catastale Lit. .648...

BOX - GARAGE - E' riportato in C.E.U. alla Partita.....Foglio di mappa.....Part.sub.....Categ.Classe..... consistenza catastale Mq.Rendita Catastale Lit.....

CONFINANTI ALLOGGIO

NORD... Area Condominiale
EST ... Via Cavour
SUD ... Appartamento int. 6 e vano scala
OVEST.. Area condominiale

CONFINANTI SCAMBIO BOX Area Condominiale

NORD...Via Torino
EST ... Via Cavour
SUD ... Via Risorgimento
OVEST... Via Indipendenza


CONFINANTI LOCALE COMUNE

NORD.....
EST
SUD
OVEST.....

PARTI ED AREE CONDOMINIALI:

PARTI ED AREE INDIVIDUALI:


AREA CONSORTILE:

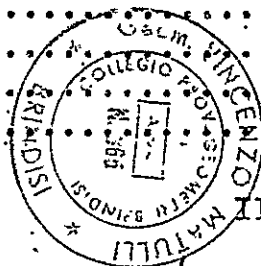


II. TECNICO INCARICATO

Alto

Comune di Brindisi
Provincia di Brindisi
CANTIERE N. 5942
Fabbricato unico
Località
Via

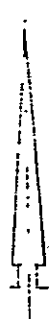

PIANO ATTICO

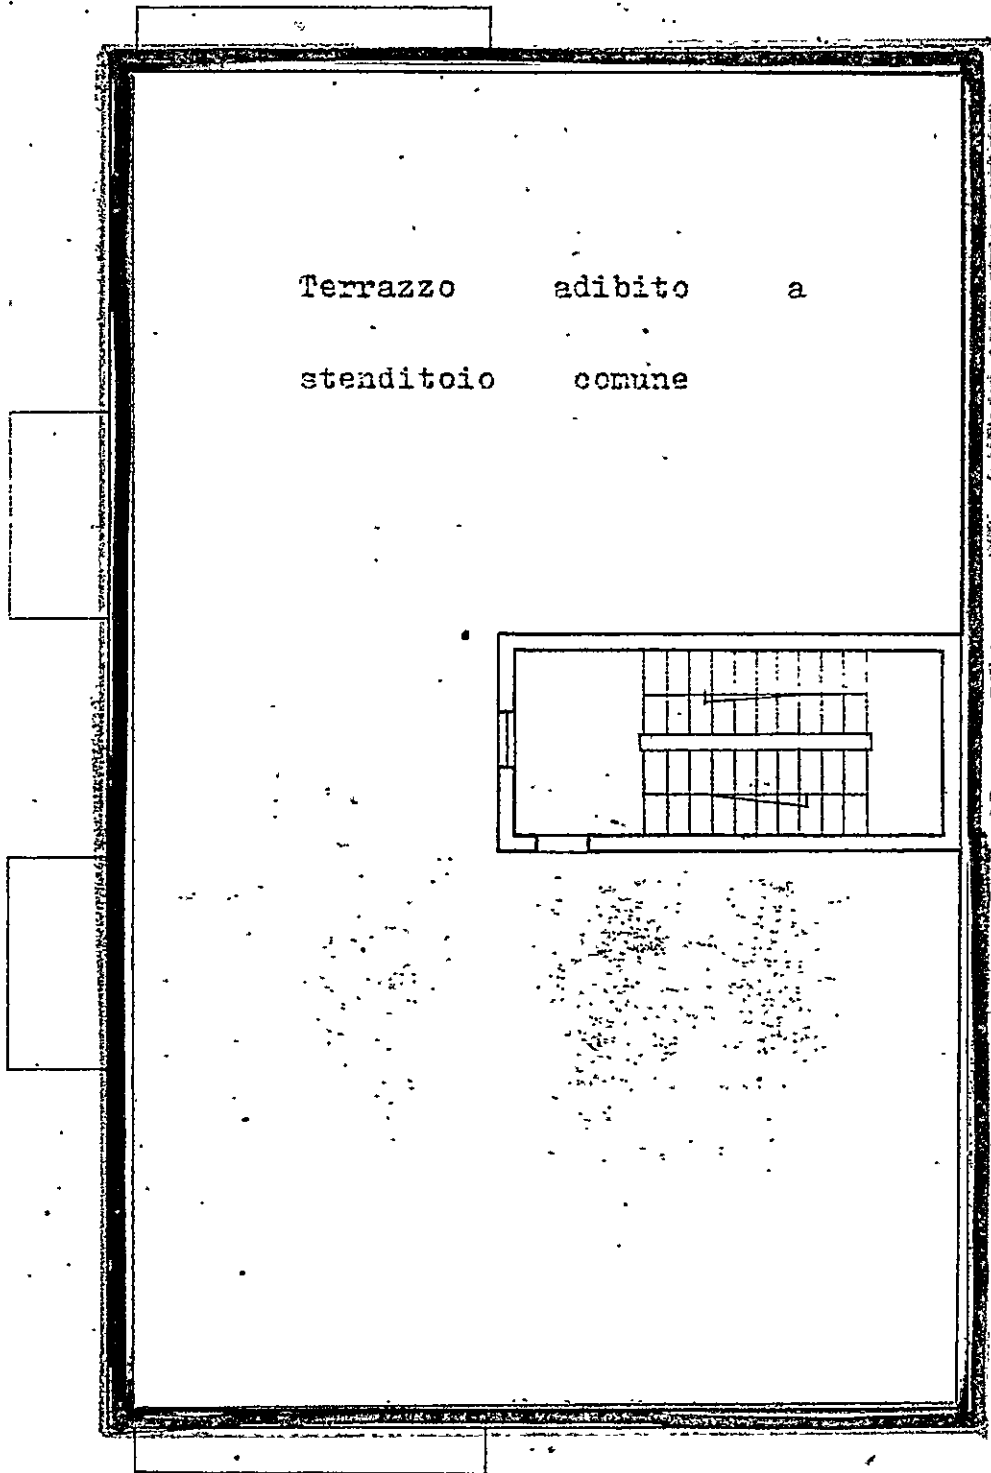

ERCHIE
Brindisi

5942



Un.

Savoia N°1

Via

INDIPENDENZA

Area comune al
fabbricato

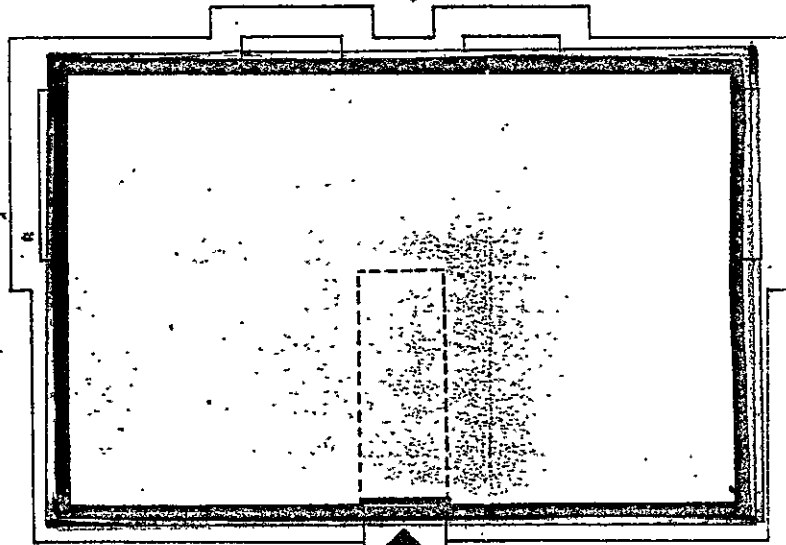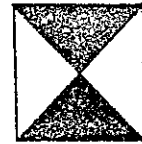

N°1

Via Risorgimento

Via

CAVOUR


Prospetto di
CANTIERE N.
l'abbricato
Località
Via

CAVOUR

ORTI CONDOMINIALI

PIANO SECONDO

ORTI CONDOMINIALI

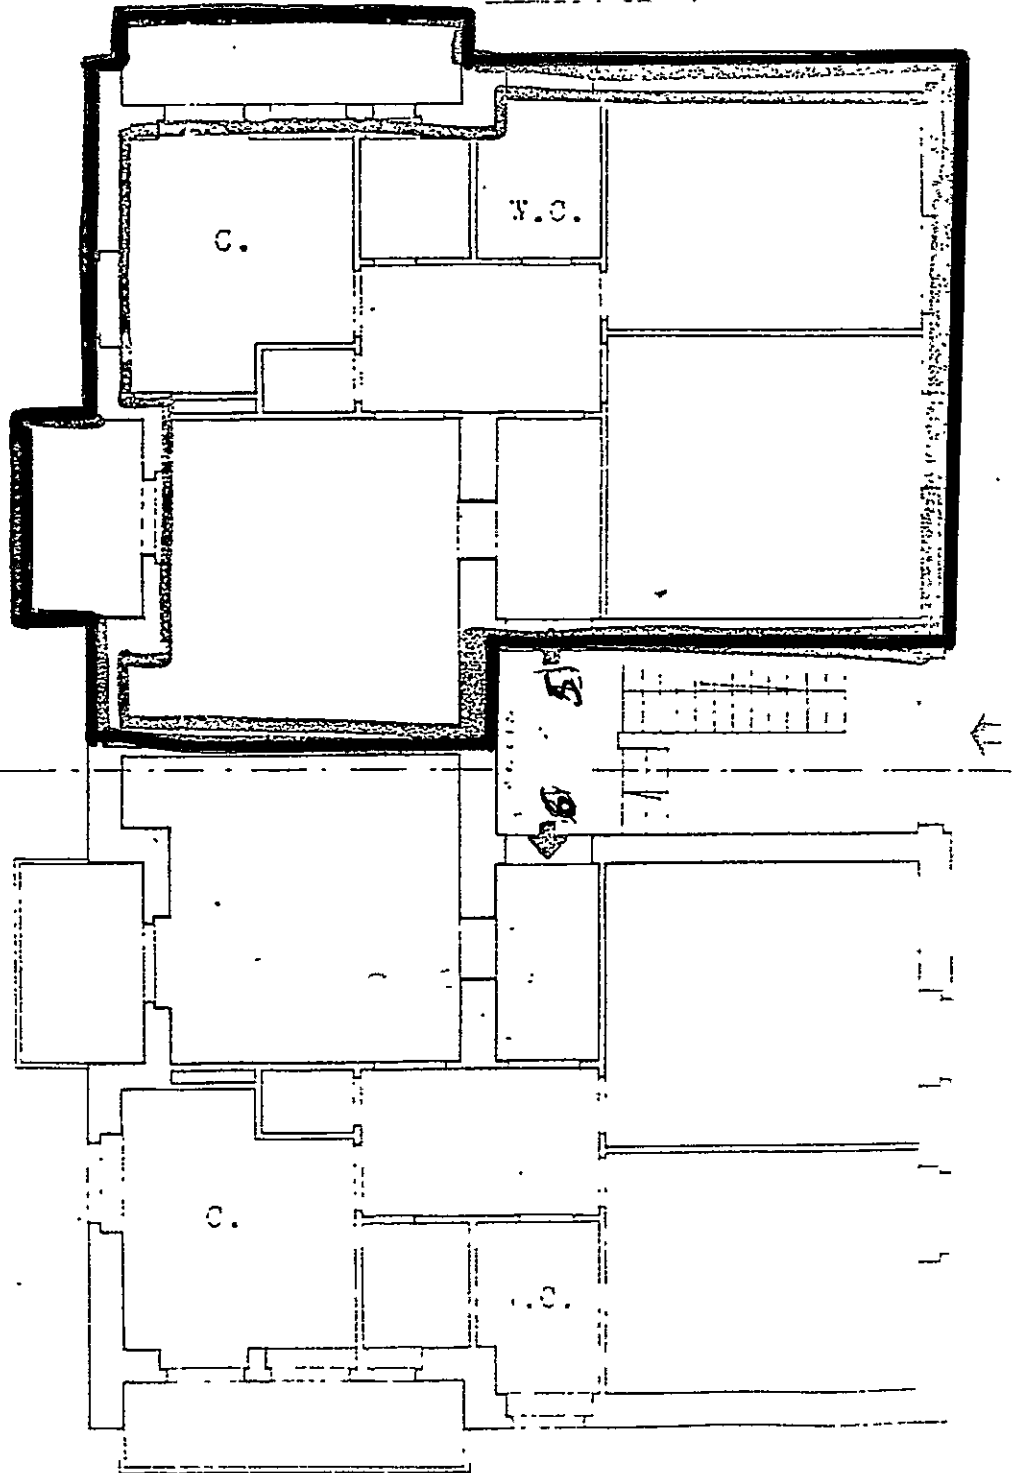

Data della compilazione

ORTI CONDOMINIALI

Scala 1:100

ELEMENTI DI INDIVIDUAZIONE DELL'UNITA' IMMOBILIARE

ASSEGNATARIO..... COCCIOLI GIUSEPPE.....
COMUNE DI..... Erchie..... quartiere.....
Lotto-Cantiere..... 5942..... Via Cavour..... Civ.
Palazzina..... unica..... Scala..... Piano Rialz. Int. 1.....
ALLOGGIO di n. 3..... stanze utili oltre gli accessori.

IN CATASTO E.U. - L'alloggio é riportato alla Partita..... 978..... Foglio
di mappa..... 4..... Part. 677..... sub. 1..... Categ. A/3..... classe..... 2.....
consistenza catastale vani..... 6,00..... Rendita Catastale Lit. 648.....
BOX - GARAGE - E' riportato in C.E.U. alla Partita..... Foglio
di mappa..... Part. sub..... Categ. Classe.....
consistenza catastale Mg. Rendita Catastale Lit.....

CONFINANTI ALLOGGIO

NORD..... Area condominiale.....
EST..... Via Cavour.....
SUD..... Appartamento int. 2 e vano scala.....
OVEST..... Area Condominiale.....

CONFINANTI ~~SCANTINATO~~ BOX Area Codominiale

NORD..... Via Torino.....
EST..... Via Cavour.....
SUD..... Via Risorgimento.....
OVEST..... Via Indipendenza.....

CONFINANTI LOCALE COMUNE

NORD.....
EST.....
SUD..... 45.....
OVEST.....

PARTI ED AREE CONDOMINIALI:


.....
.....
.....

PARTI ED AREE INDIVIDUALI:

.....
.....
.....

AREA CONSORTILE:

.....
.....
.....

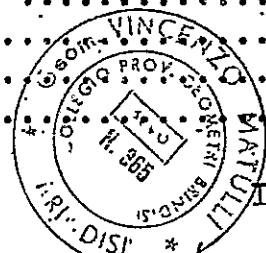

IL TECNICO INCARICATO

Mantui


Progettazione di
CANTIERE N.
Fabbricato
Località
Via

CAVOUR

ORTI CONDOMINIALI

PIANO RIALZATO

ORTI CONDOMINIALI

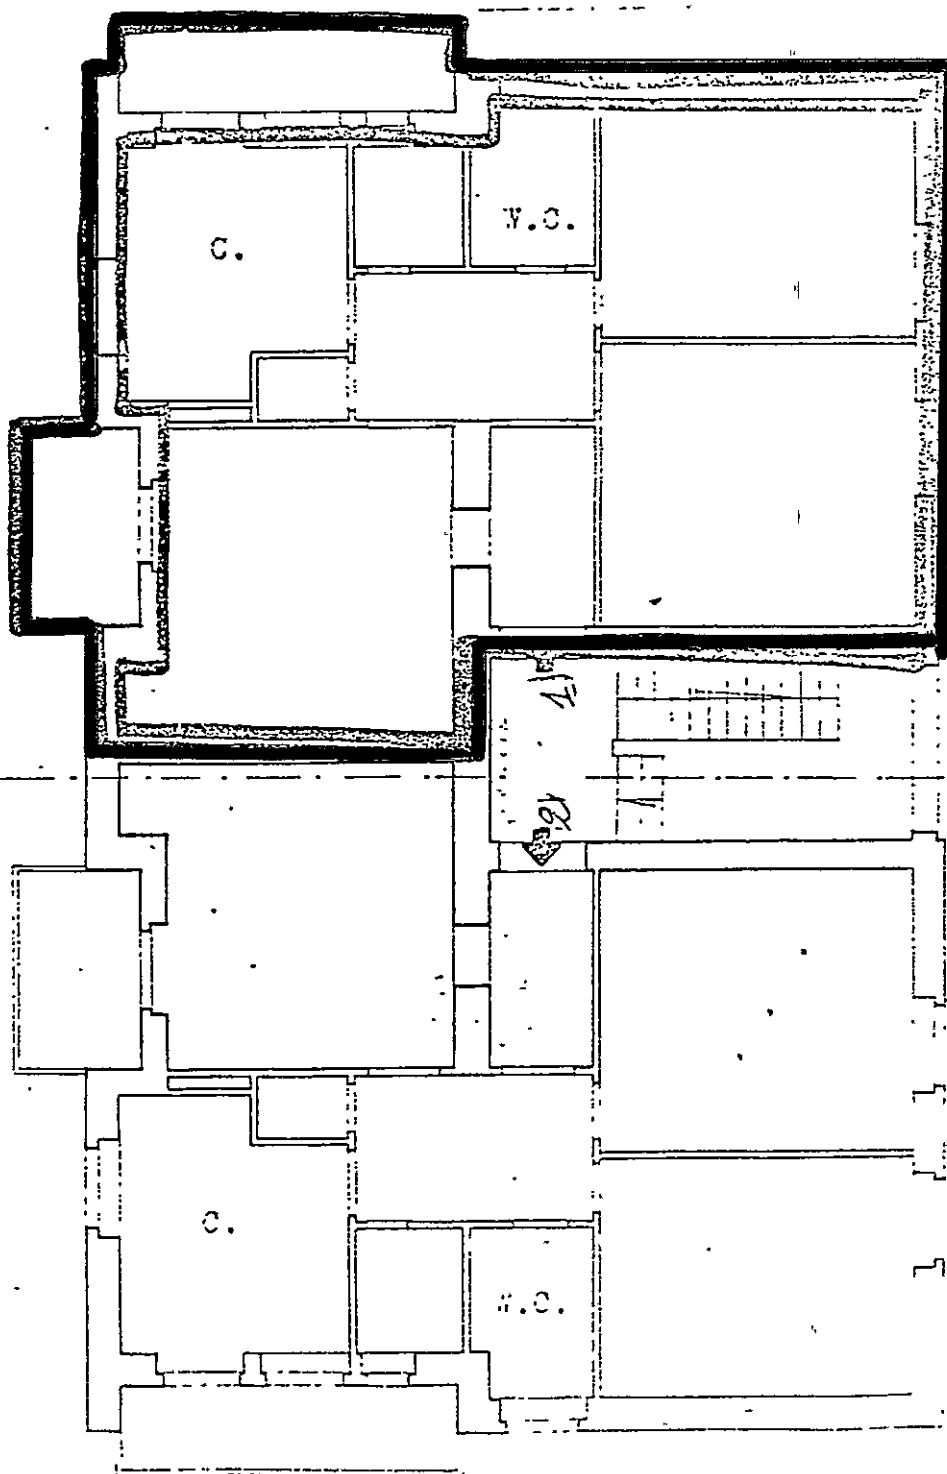

VIA CAVOUR

ARCHIE

Brindisi

5942


Un.

Sevoia N°1

Via

INDIPENDENZA

Area comune al
fabbricato

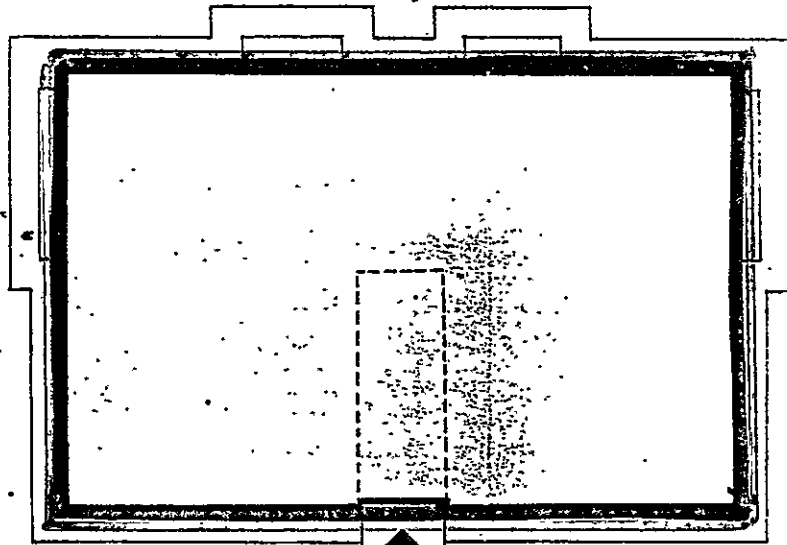

N°1

Via Risorgimento

Via

CAVOUR

Comune di Grottole
Provincia di Brindisi
CANTIERE N. 5942
Fabbricato unico
Località
Via



PIANO ATTICO

