
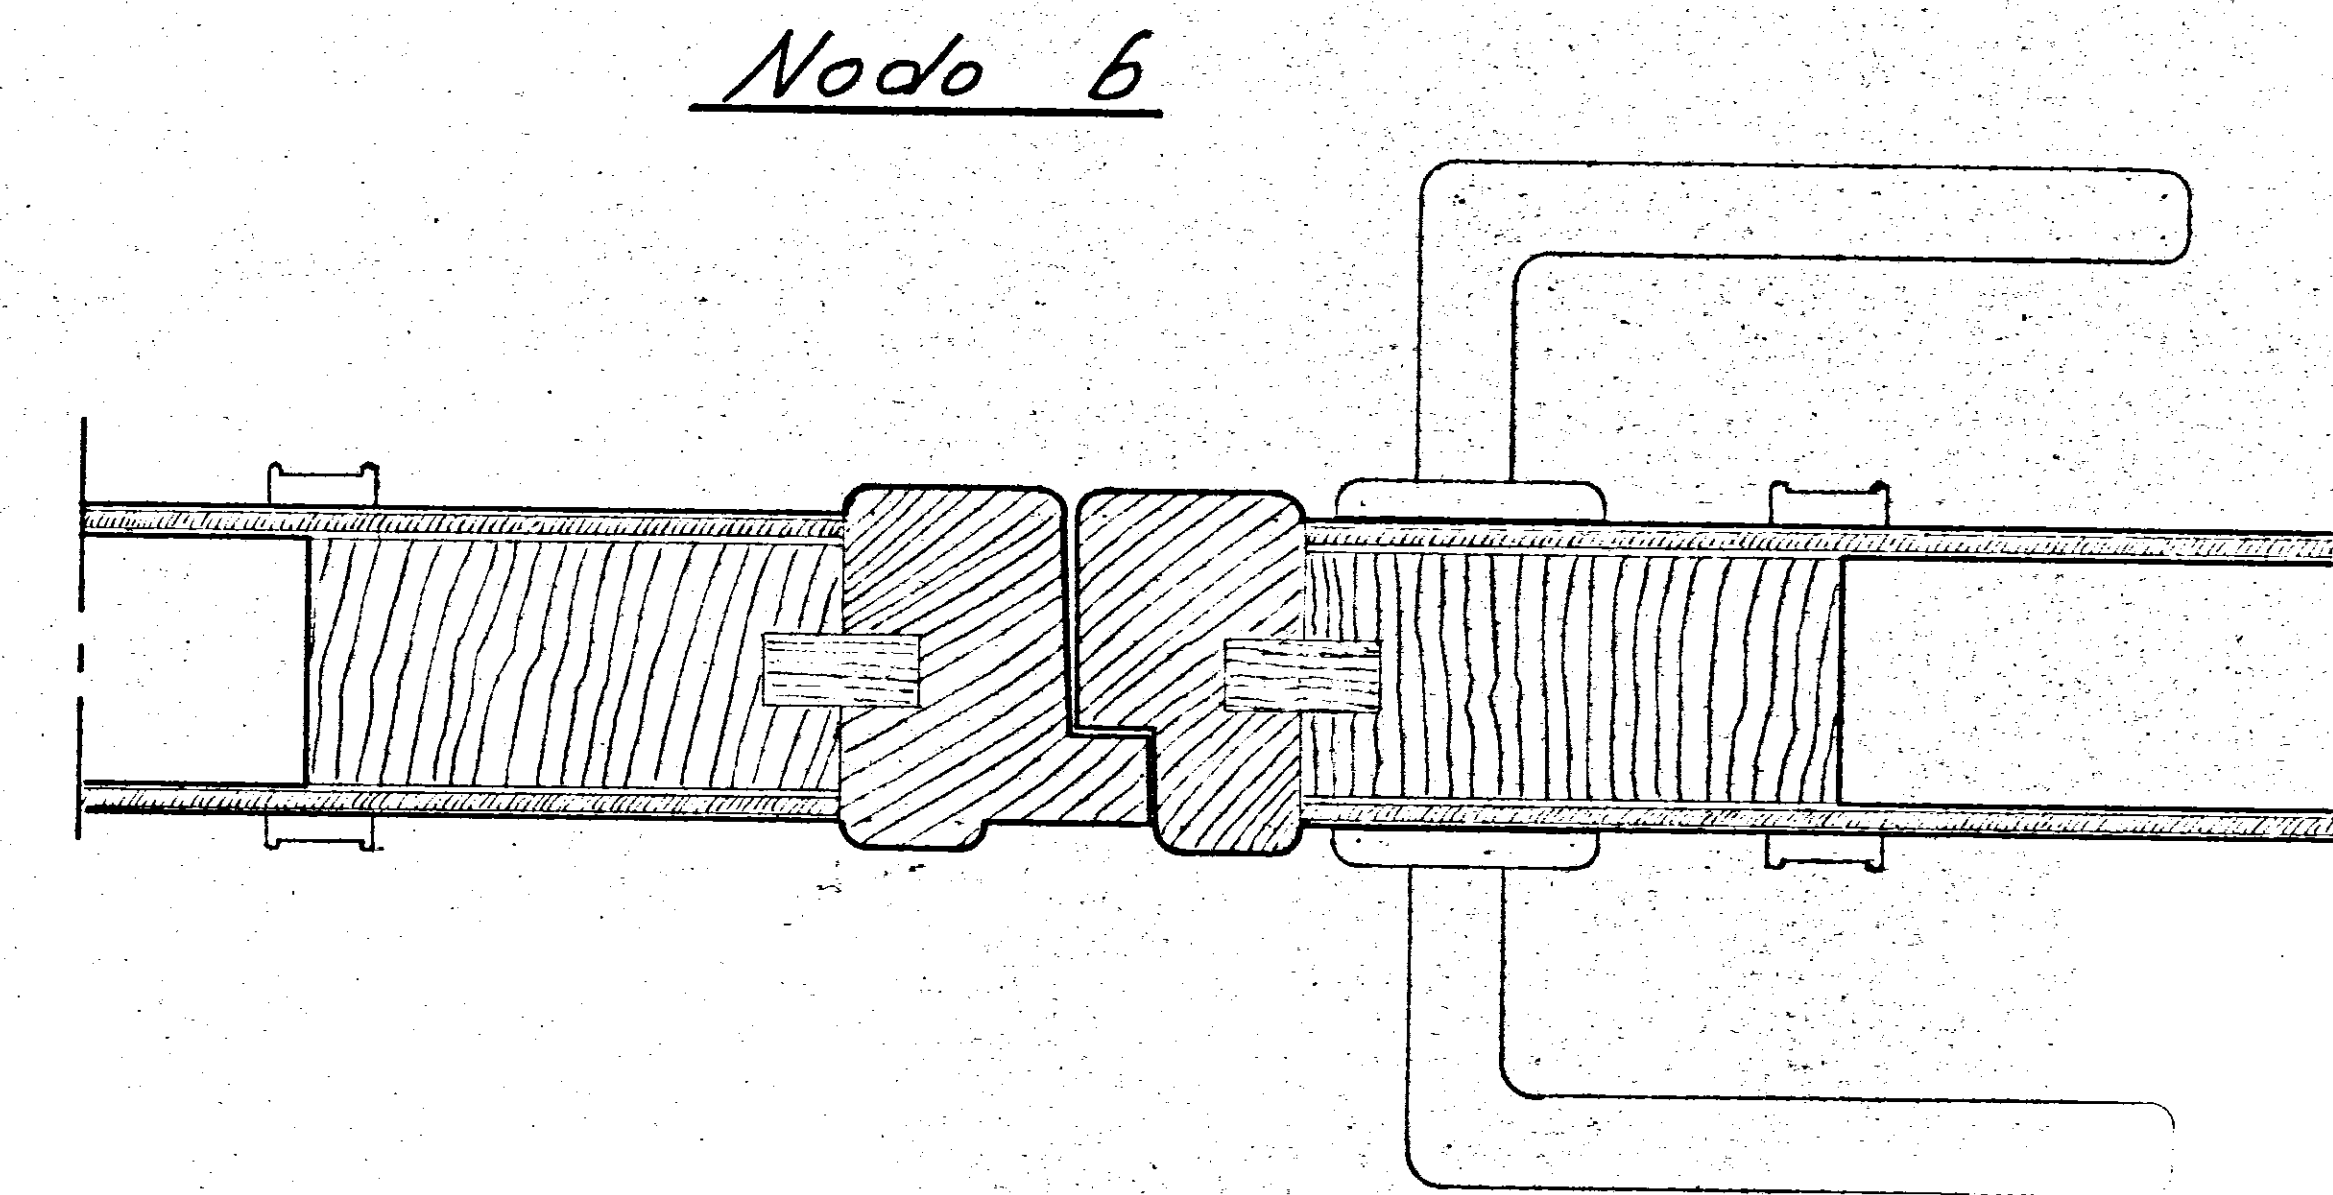
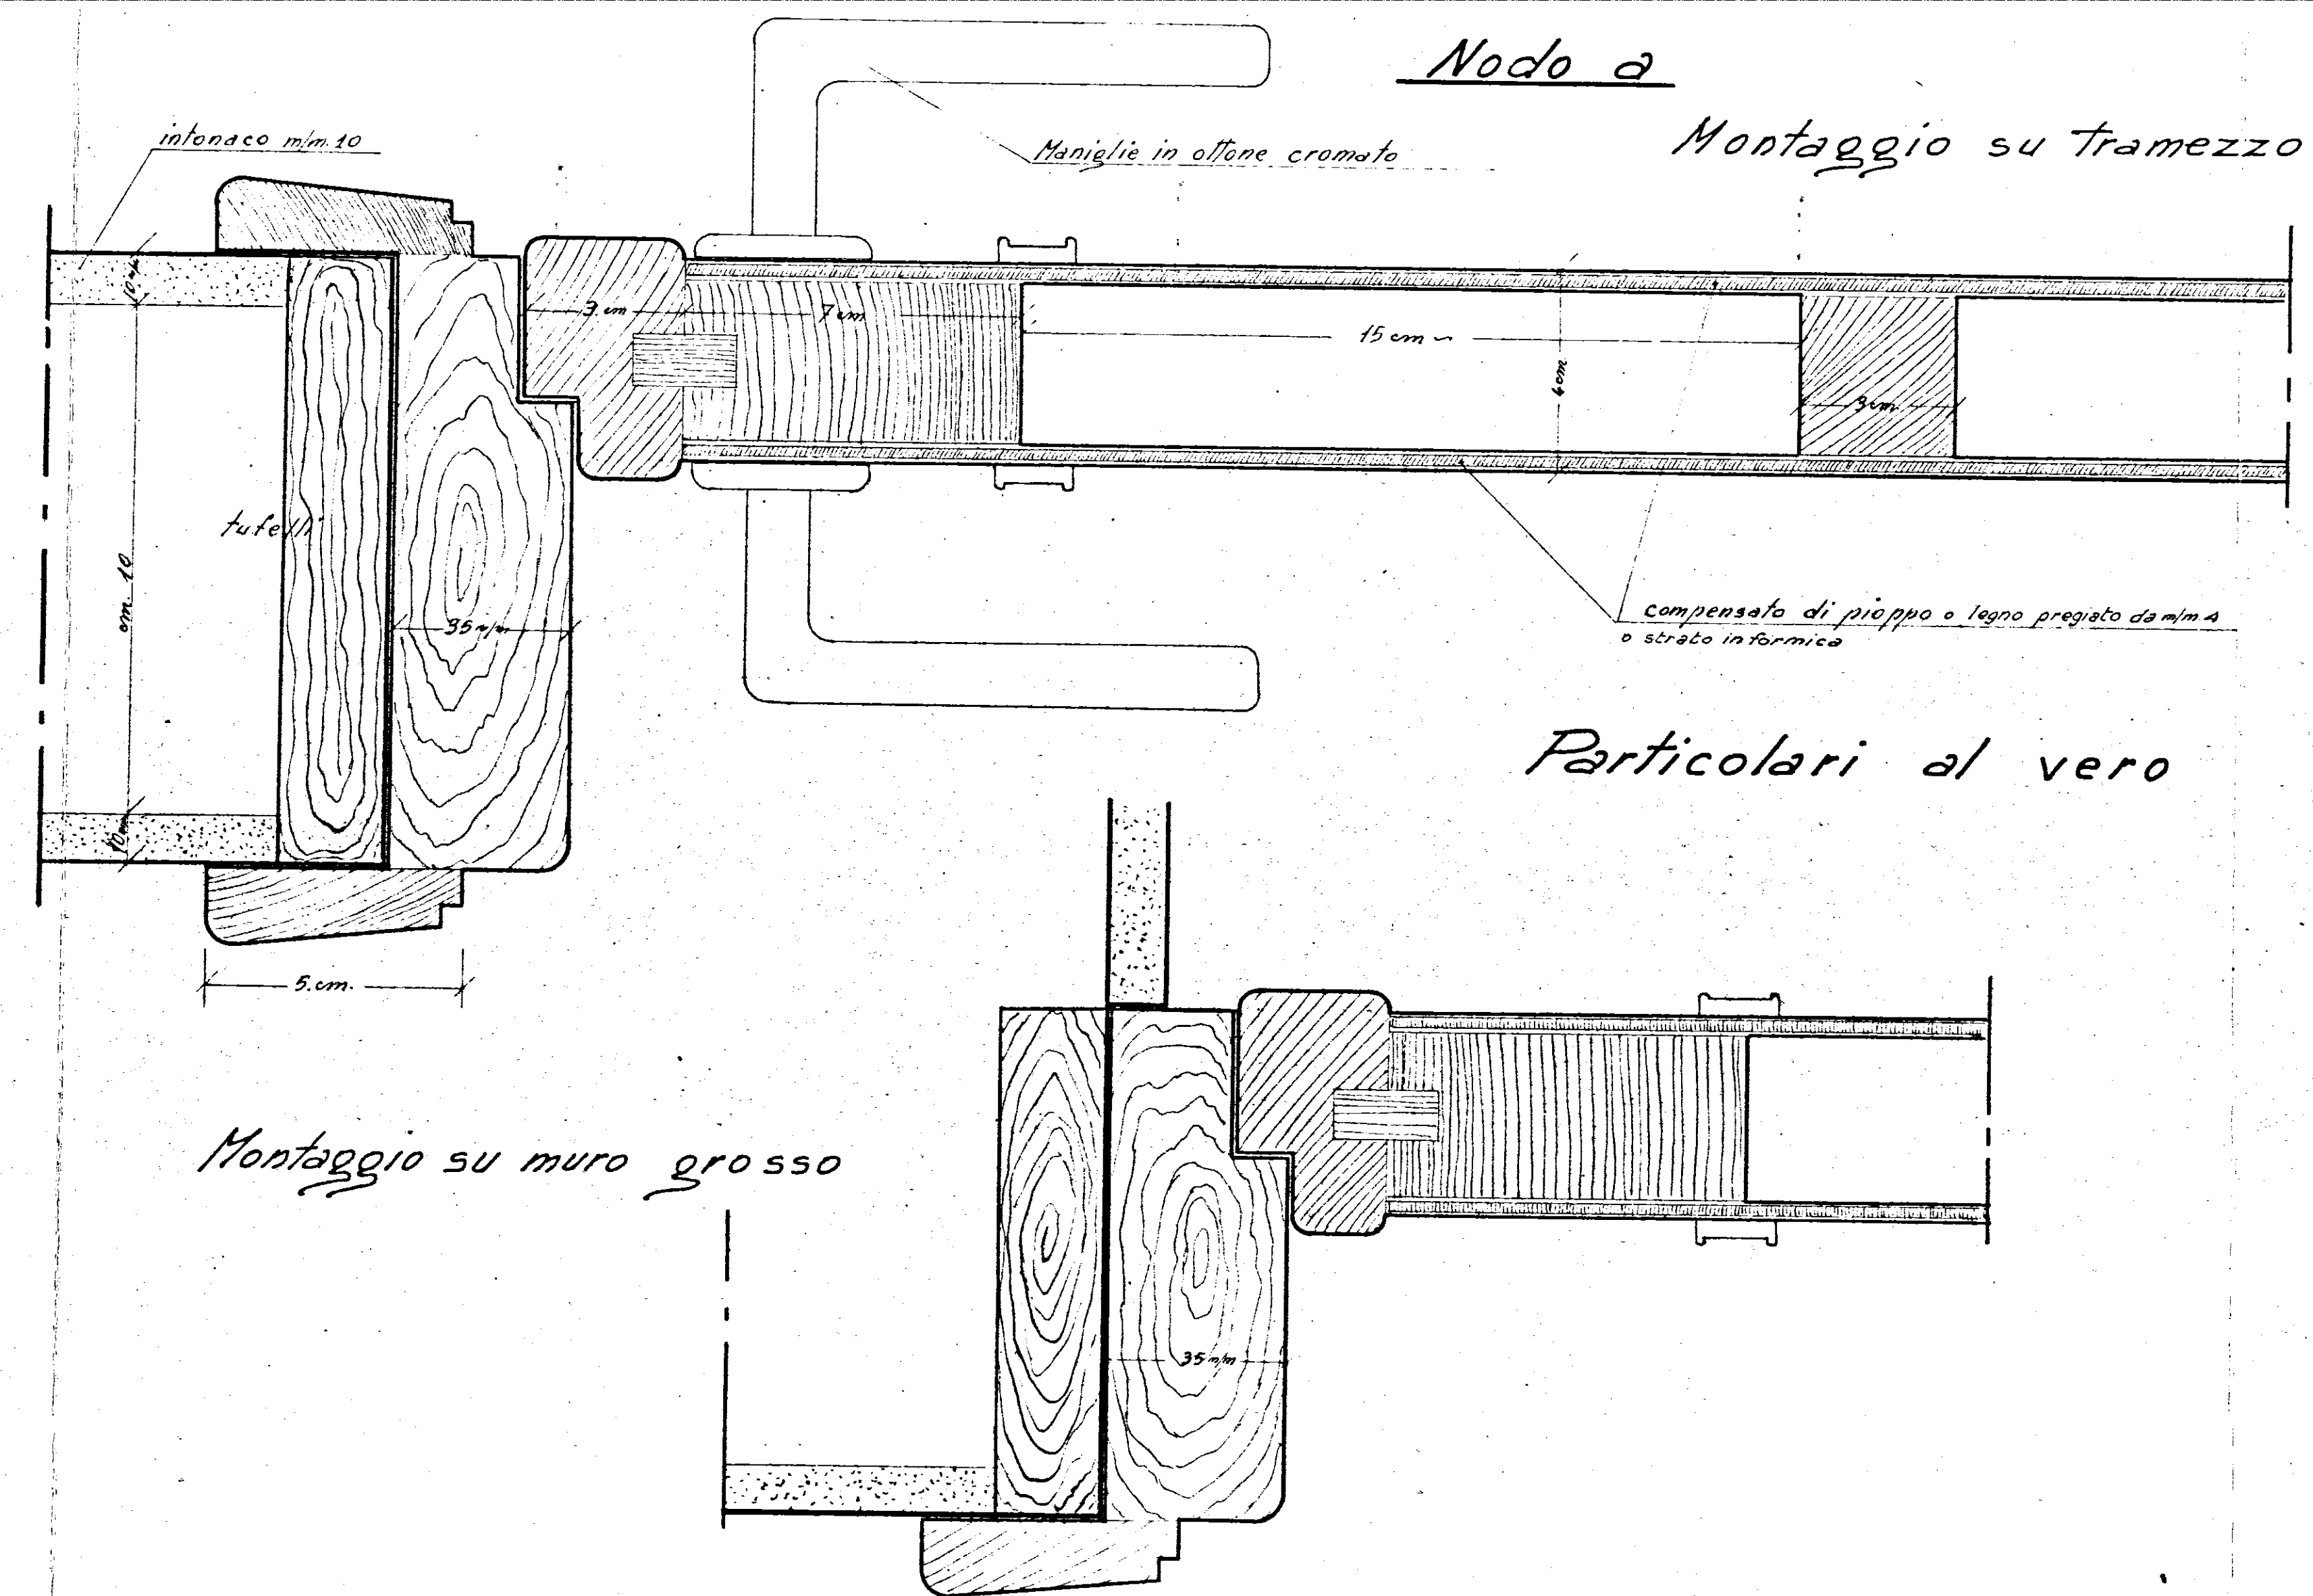


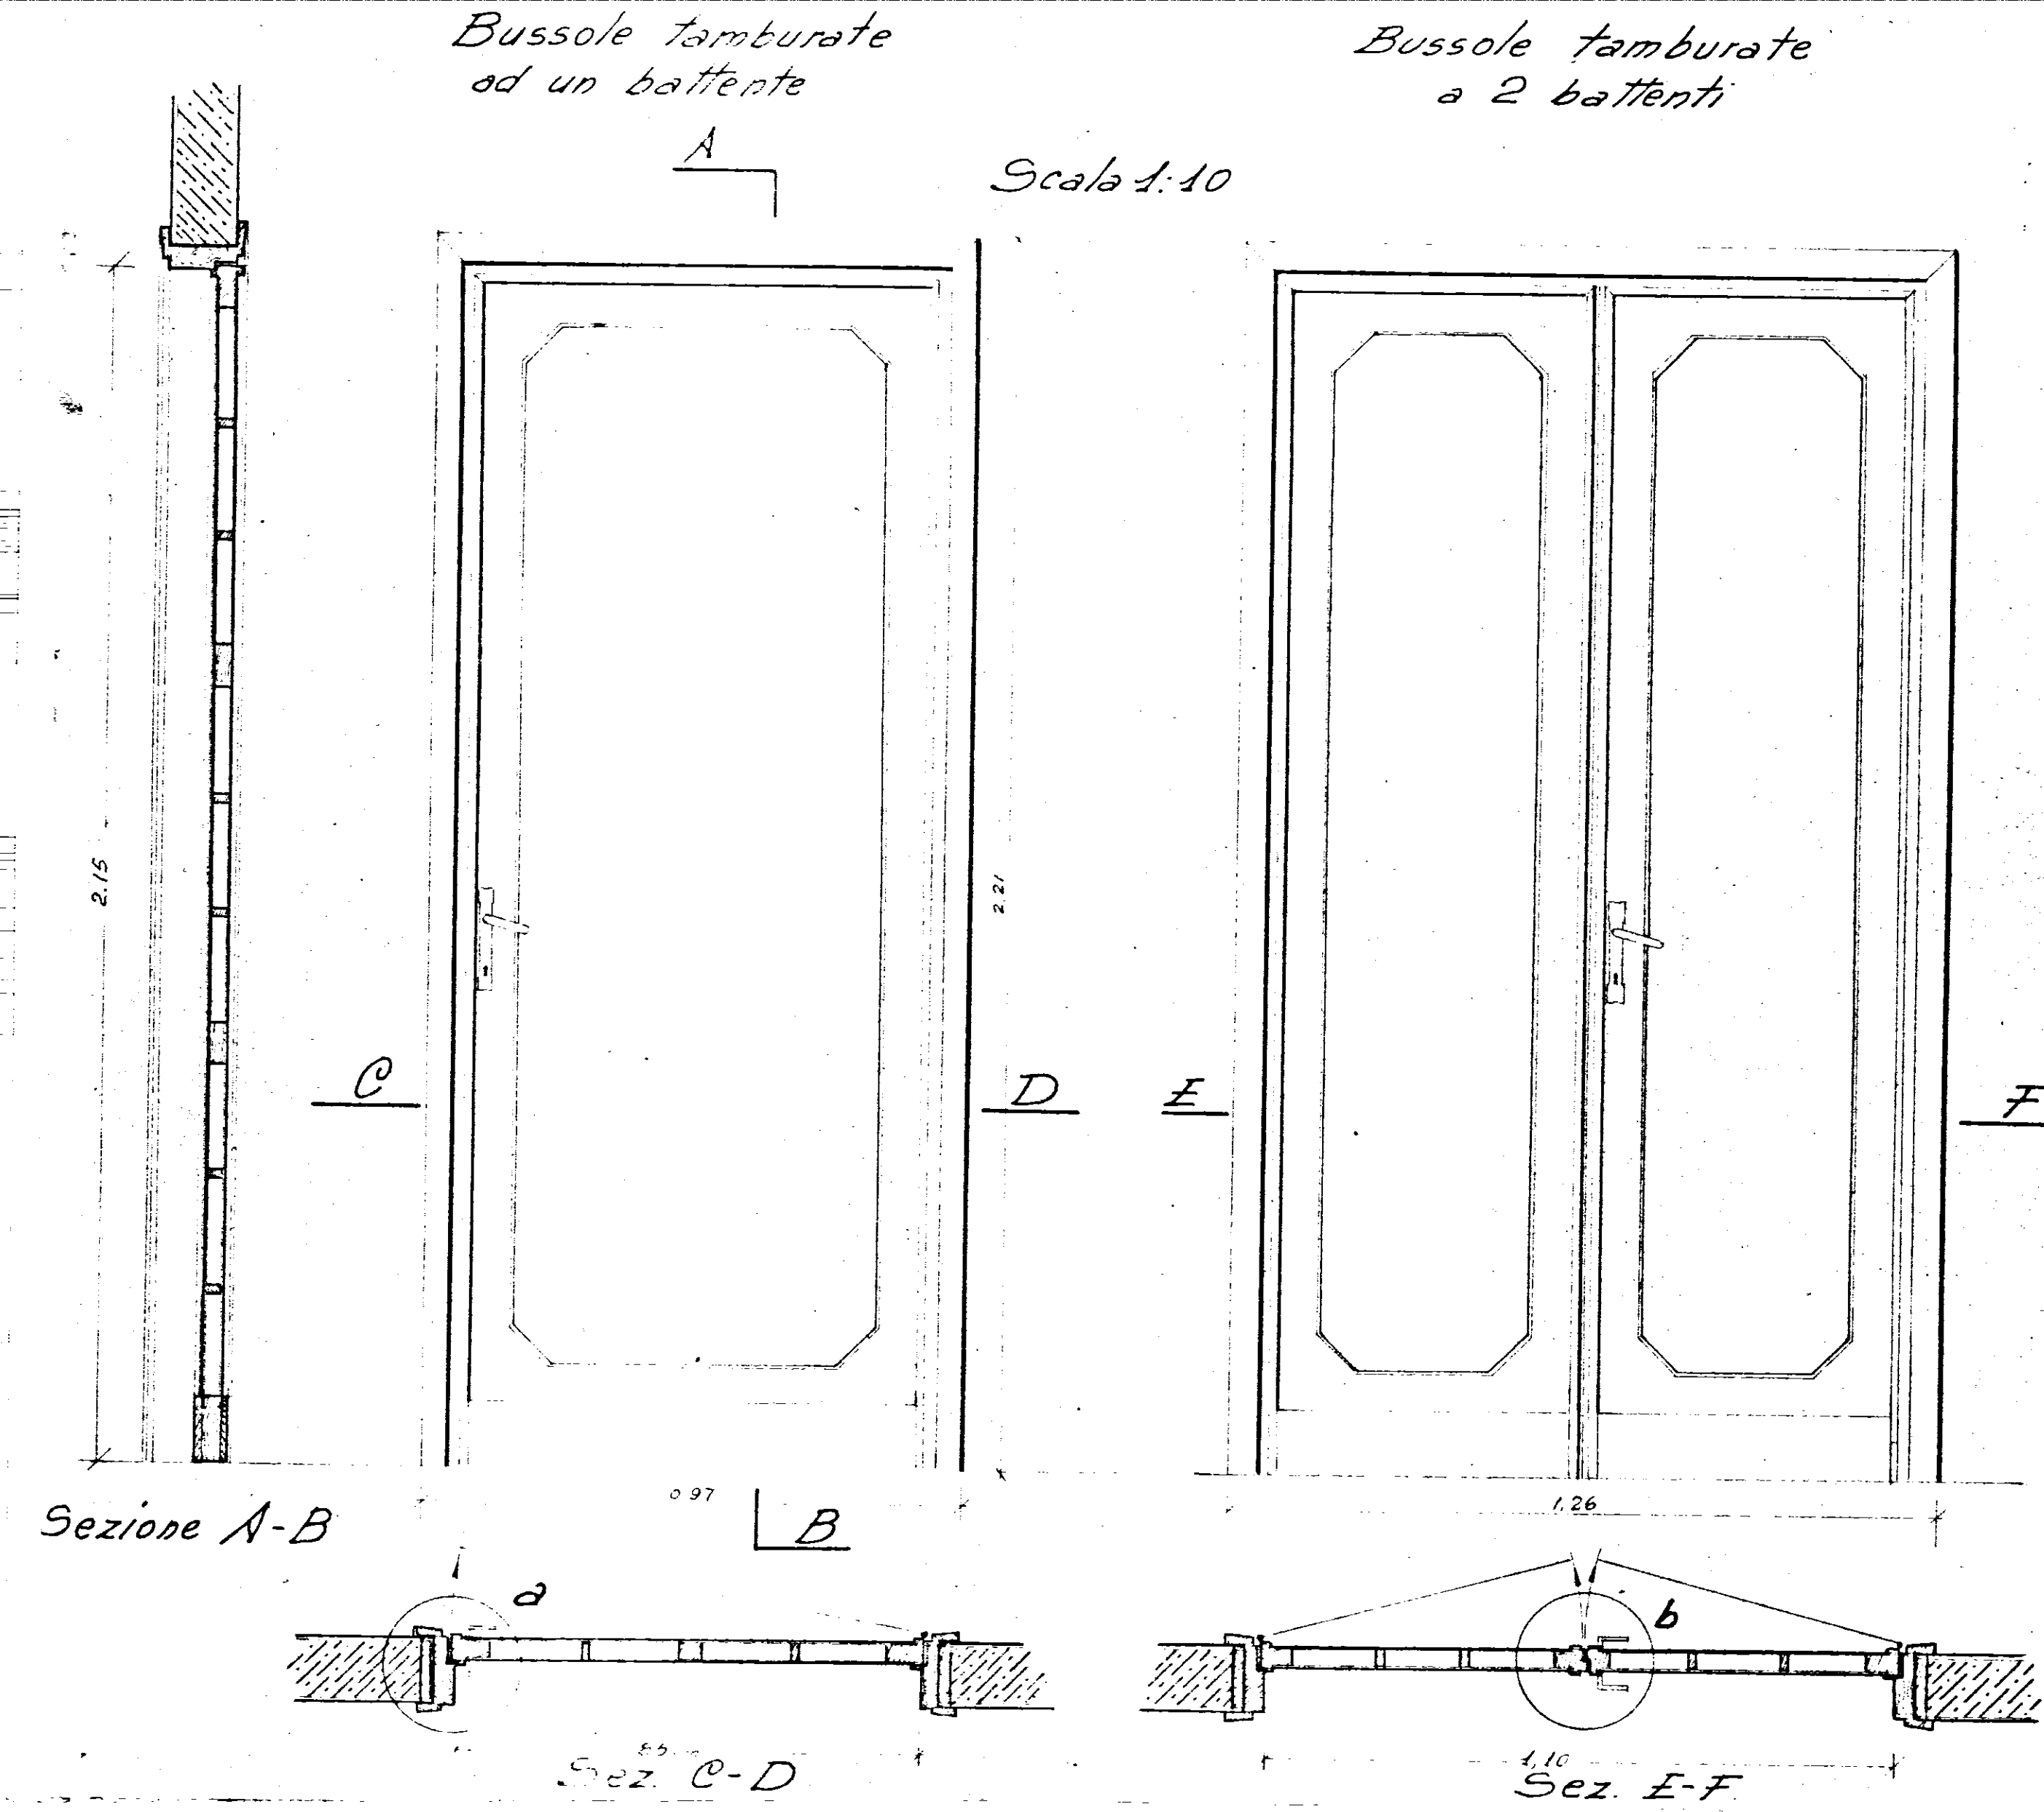

COOPERATIVA EDILIZIA	FINANZIAMENTO	GesCal	STAZIONE	APPALTANTE
"LA CASA"	(Legge 14-2-1963 n° 60)		Cooperativa "LA CASA"	
N° 2 palazzine con 12 alloggi economici in Fasano (TIPO C)			dat. oggi.	14
Particolari infissi interni			ogg.	ogg.
Dr. Ing. GIOVANNI VALENTINI FASANO			Archivio:	
Dr. Ing. GIOVANNI VALENTINI FASANO			Approvazioni: C E C 29 FEB. 1972	
Dr. Ing. GIOVANNI VALENTINI FASANO			Controllo disegni: visto:	

OGG COOP EDILIZIA
"LA CASA"
FASANO DI PUGLIA
IL PRESIDENTE
Domenico Di Corleto
Nemico di Corleto