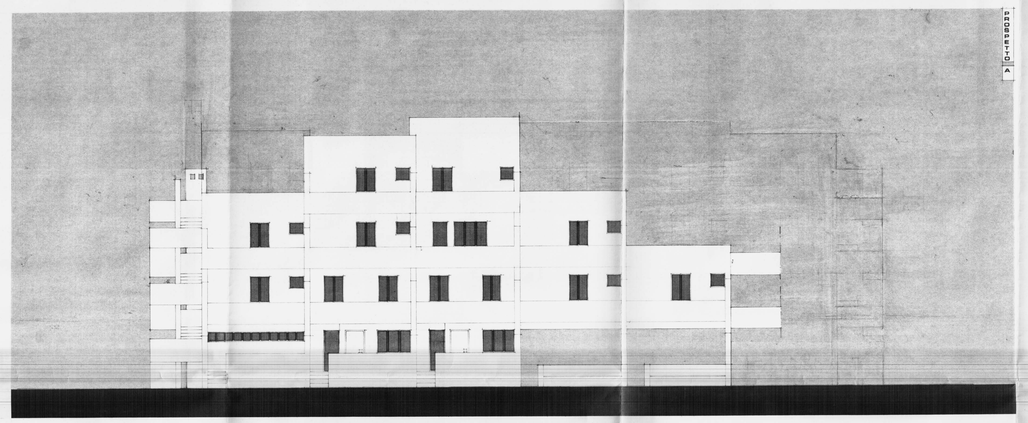

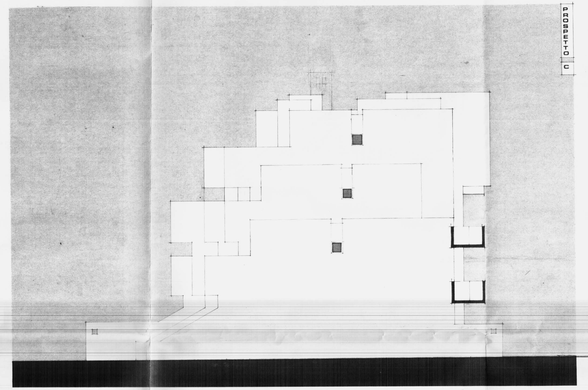

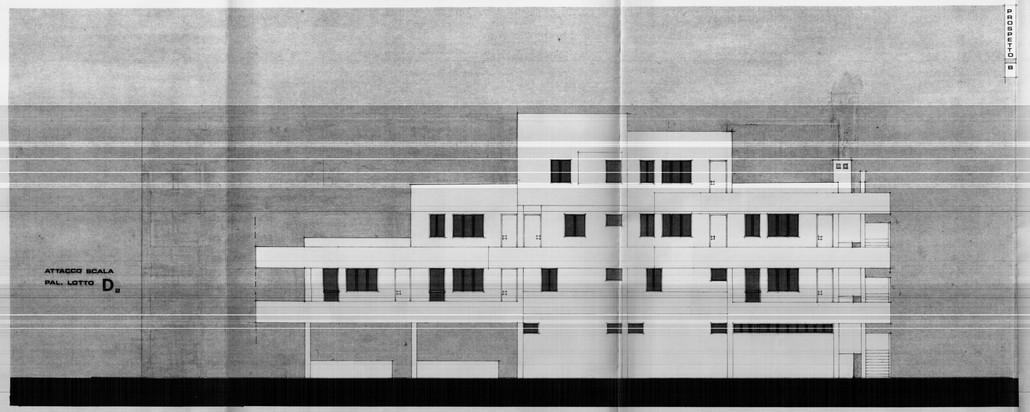

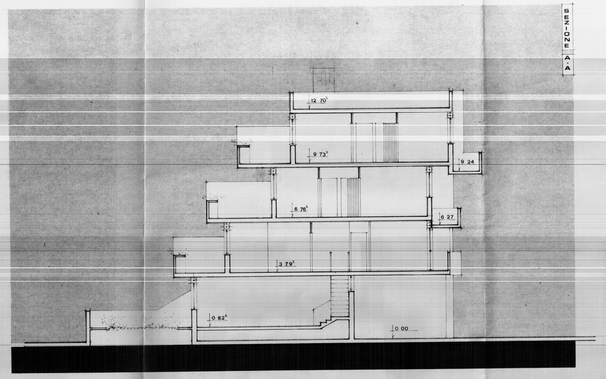

COMMISSIONE EDILIZIA
BRINDISI
17 GIU. 1978
PARERE FAVOREVOLE

IL SINDACO

VISTO IL VERIFICATORE DELL'I.A.C.P.
L'INGEGNERE CAPO

ISTITUTO AUTONOMO CASE POPOLARI - BR

LEGGE 8 AGOSTO 1977 N. 513 PROGRAMMA INTERVENTO 001 65 1

PROGETTO PER LA COSTRUZIONE DI ALLOGGI POPOLARI IN BRINDISI

RIONE PERRINO LOTTO D 1/2/3/4

ALLOGGI N 40 (24 DA MQ. 95 E 16 DA MQ. 45)

EDIFICIO A SPINA D, ALLOGGI N. 3 DA 95 E N. 7 DA 45

PROSPETTI E SEZIONI

SCALA 1:100

DATA

AGGIORNAMENTI

IL VICE DIRETTORE TECNICO
(Dott. Ing. Pietro ORESTA)

IL PROGETTISTA
(Dott. Ing. Michele)

BRINDISI

PROGETTAZIONE

TAV. 7