Rilievi fondazione ~~fatto~~ del 27/5/64

ISTITUTO AUTONOMO CASE POPOLARI
PROVINCIA DI BRINDISI
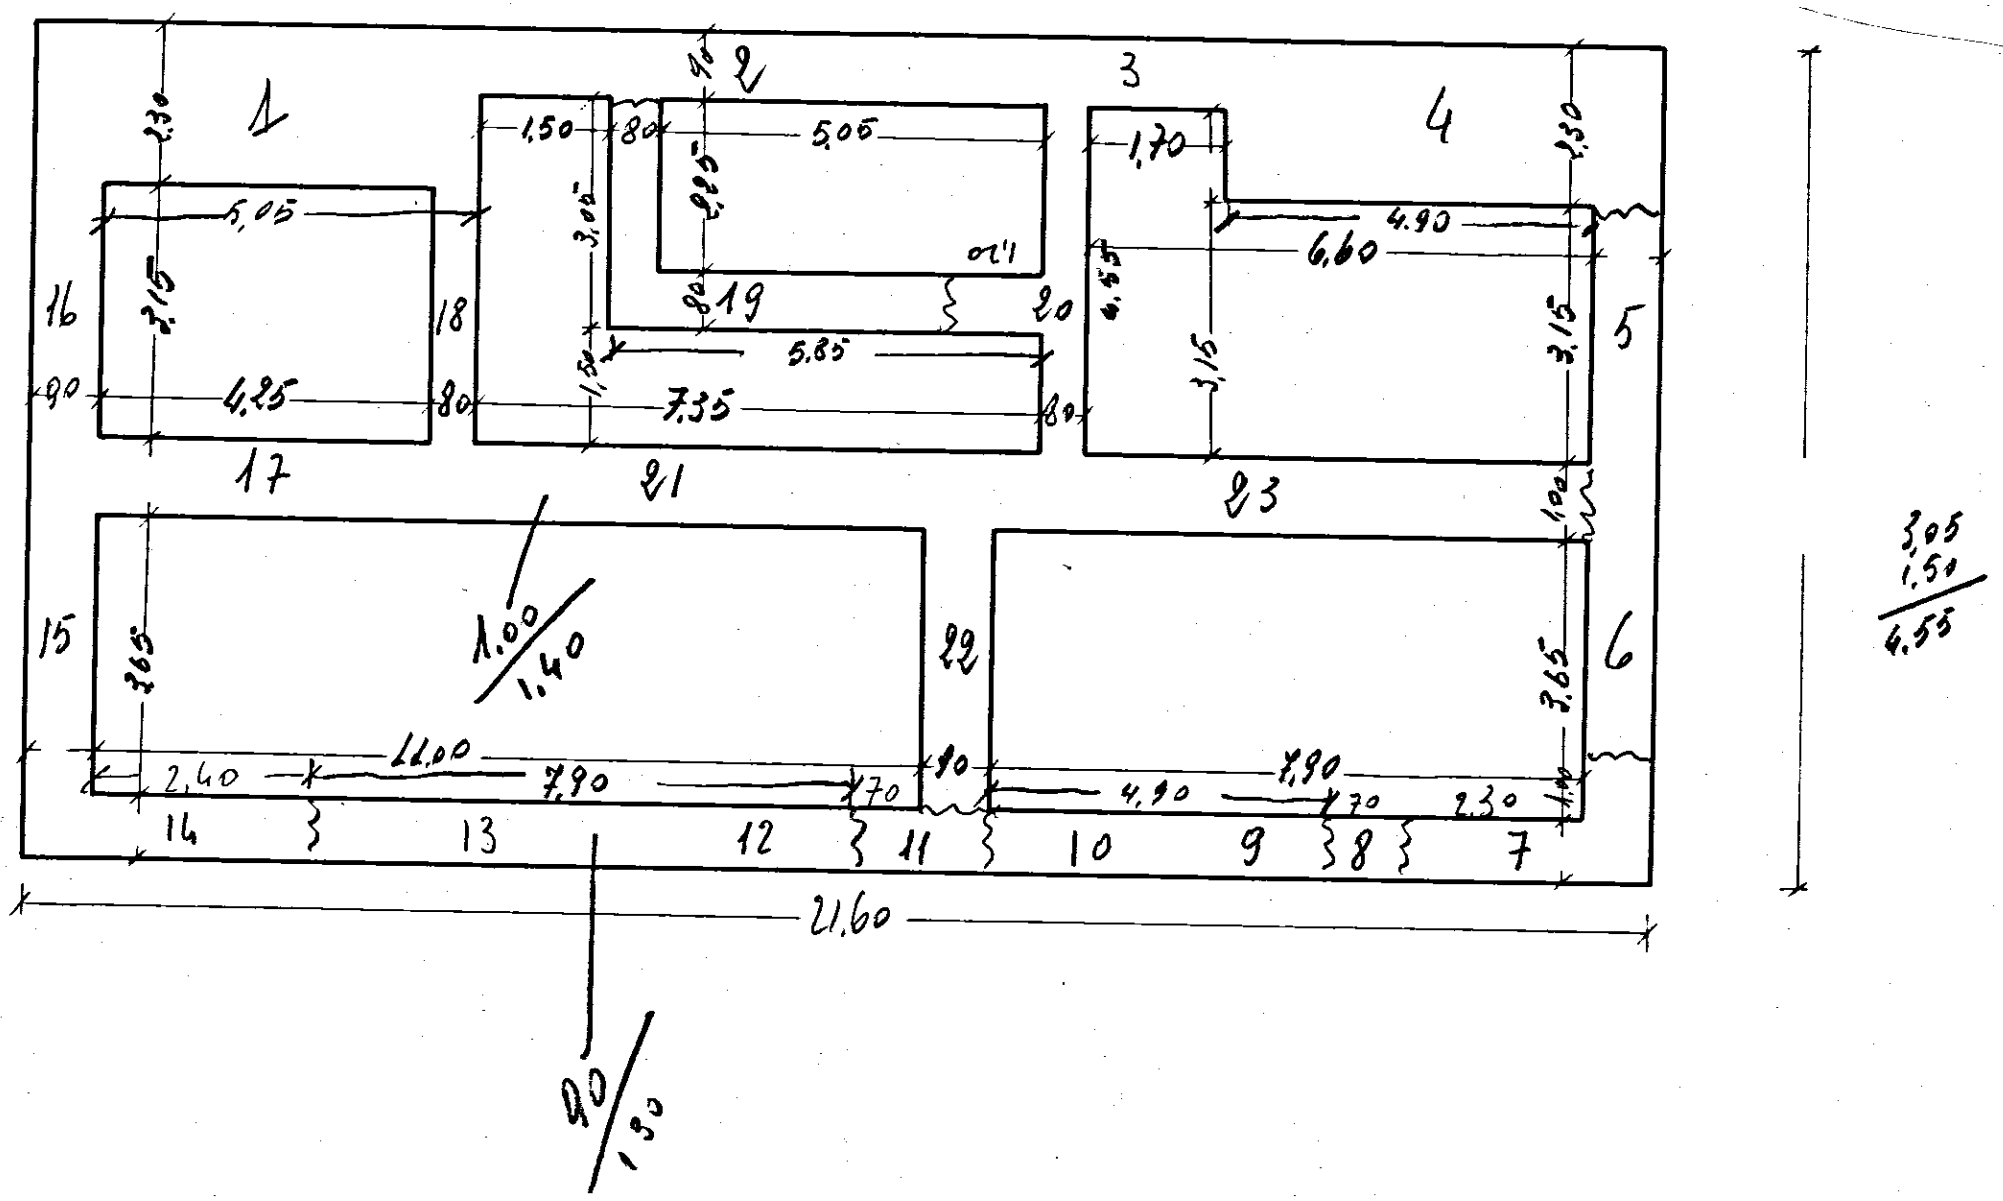
Case per lavoratori agricoli
in S. PIETRO VERNOTICO
PIANTA FONDAZIONI
Scala 1:100 PALAZZINA N° 2