



SEZIONE a-a

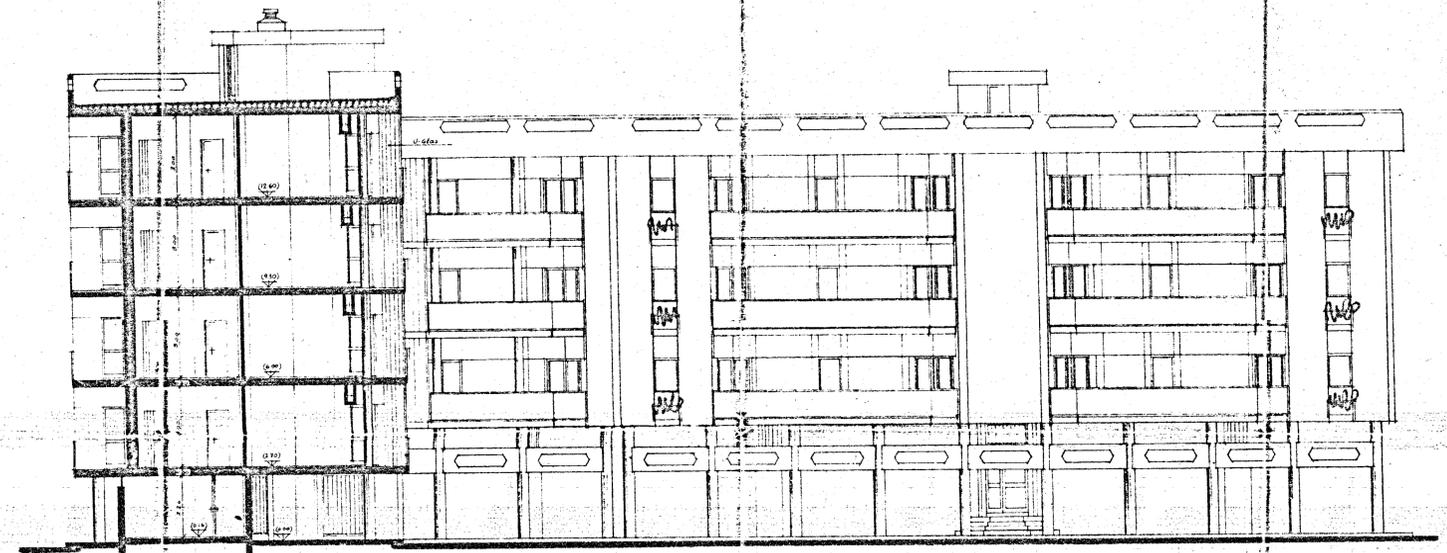

SEZIONE b-b

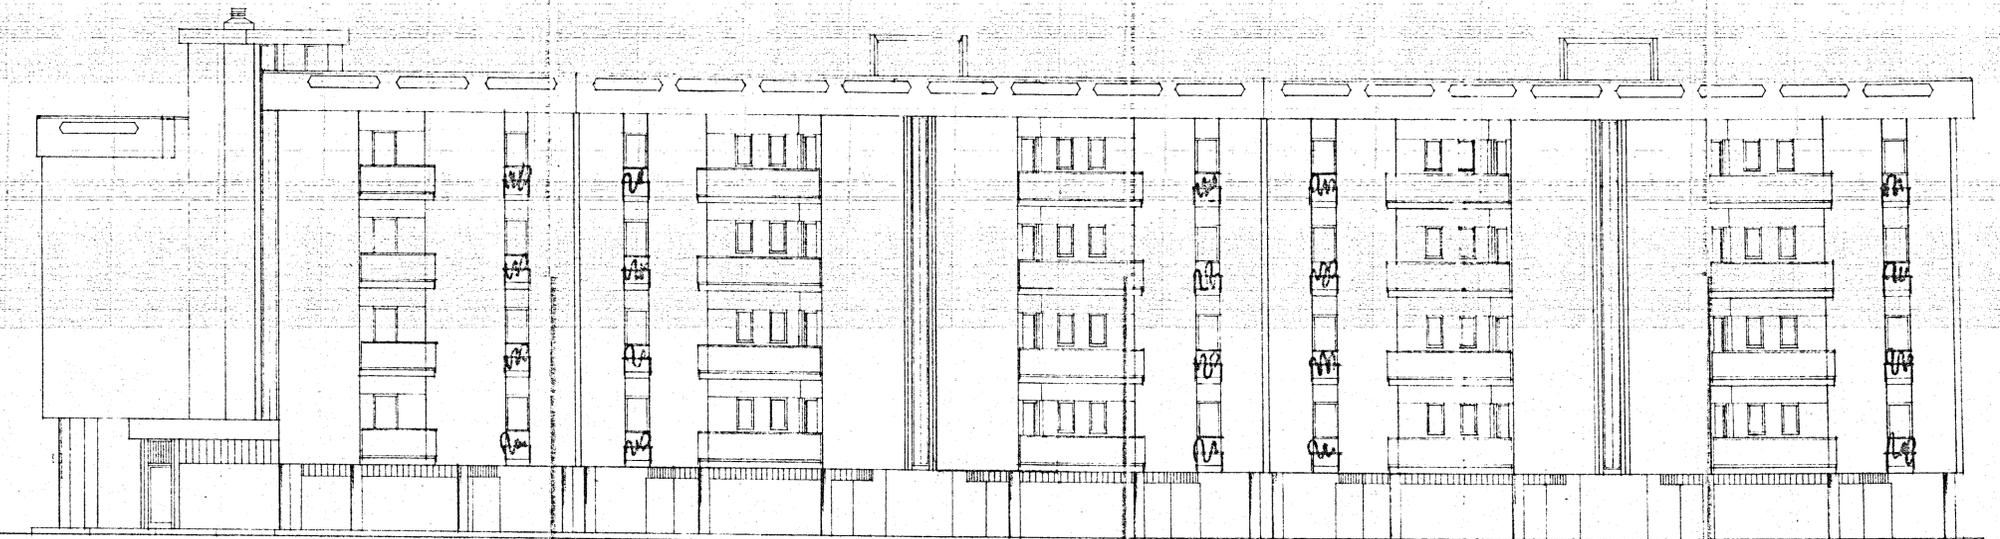

PROSPETTO NORD



PROSPETTO EST

GESTIONE CASE LAVORATORI (legge 14.2.963 n.60)		Intervento N° 1/AZ		stazione appaltante <b>i.a.c.p.</b>	
QUARTIERE «S.ELIA» BRINDISI Edilizia Sovvenzionata		11		11	
PROSPETTI E SEZIONI rapp. 1:100					
Dir. Ing. FRANCESCO DI LONZO	EDILIZIA	note			
Dir. Ing. ELIO ROMANAZZI	STRUTTURE	disegni			
Dir. Ing. FAUSTO FALLVA	IMPIANTI	firmato			
Dir. Ing. ALDO MALDARI	PROGRAMMAZIONE	data			
I.A.C.P. DIREZIONE LAVORI					