


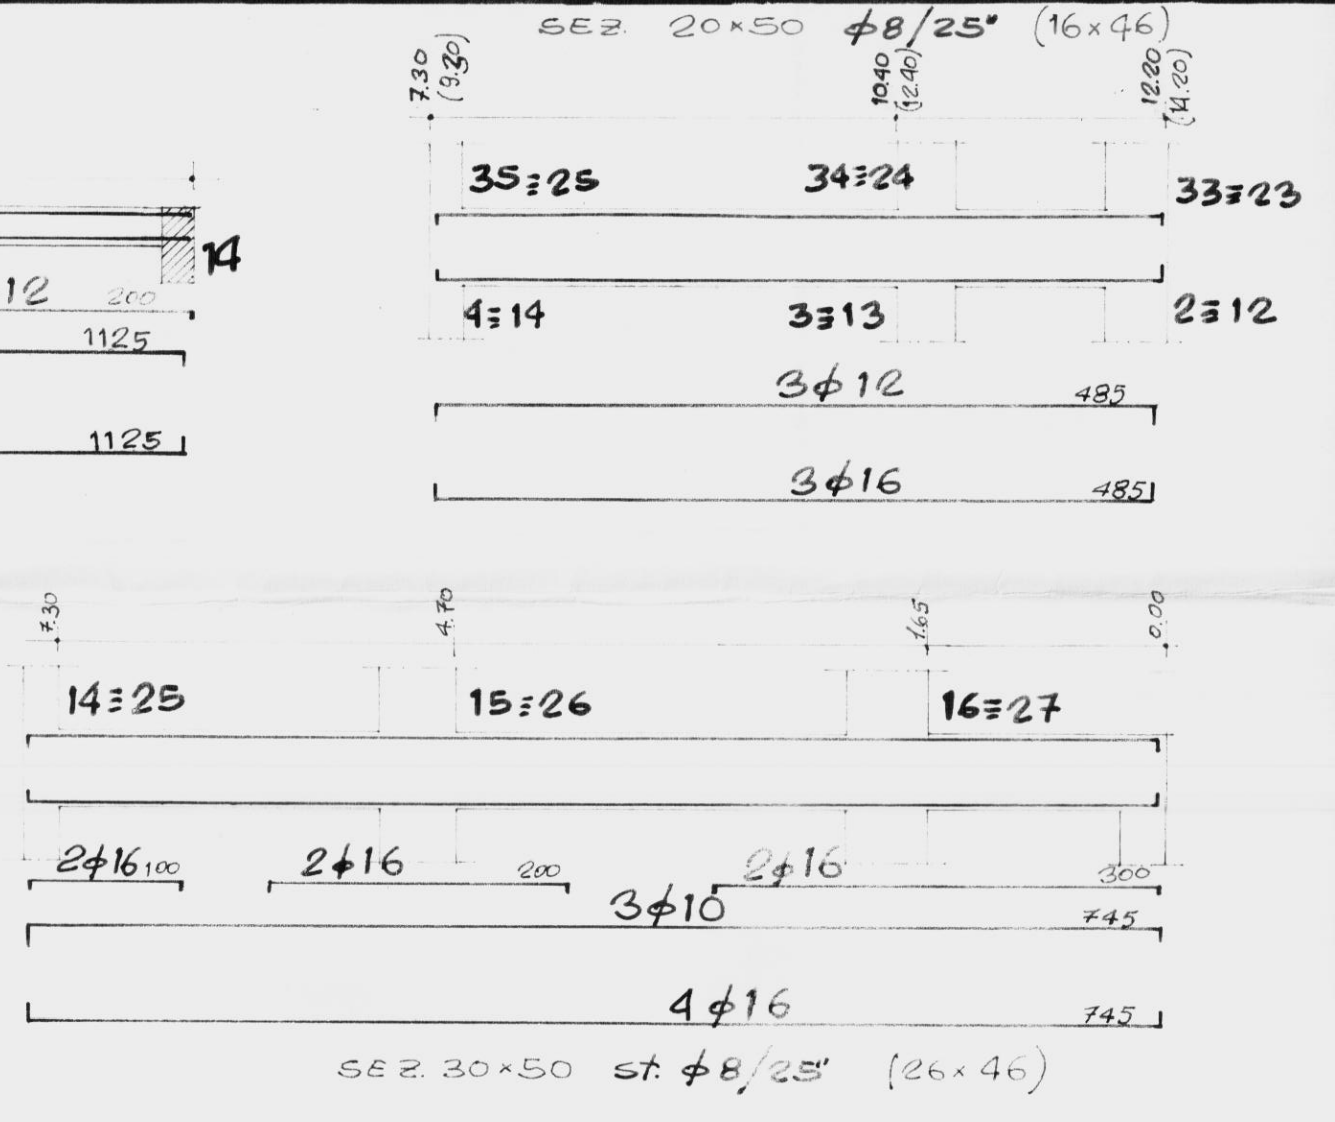

CARATTERISTICHE	
CONGLOMERATO CEMENTIZIO:	
TIPO:	CLASSE: 250
ACCIAIO TIPO:	Fe B44K
	NORMALE ☒
	CON SALDABILITÀ GARANTITA ☐
RICOPRIMENTO NETTO FERRI CM:	2

CARICHI SUI SOLAI:	
- PESO PROPRIO	302 Kg/mq.
- SOVRACCARICHI PERMANENTI	250 "
- SOVRACCARICHI ACCIDENTALI	200 "
totale	752 "
CONDIZIONI DI VINCOLO:	

STUDIO TECNICO DI INGEGNERIA Corso Gorioligi n° 27 - Tel. 0831-223150 72100 - BRINDISI	
TAV. 5	CONSTRUZIONE DI ALLOGGI POPOLARI IN S. DONACI LOTTO R/14 COMPARTO A/6 PIANO DI ZONA 167 - LEGGE 5-8-1978 n°457 V° BIENNIO 1986/87 PROGRAMMA INTERVENTO n° 013/121/1 CODICE 5-16-74-013-01
	SCALA: 1:50 DATA: MARZO 1989 DISegnato: AUTOGRAFANTI: 1° SOST. N° DATA: 2° SOST. N° DATA:
PROPRIETARIO I.A.C.P. di BRINDISI	PROGETTISTA STRUTTURE: Dott. Ing. Giuseppe FLORES
ESECUTORE LAVORI: MORELLI Geom. Antonio	PROGETTISTA Dott. Arch. Pietro ORESTA