


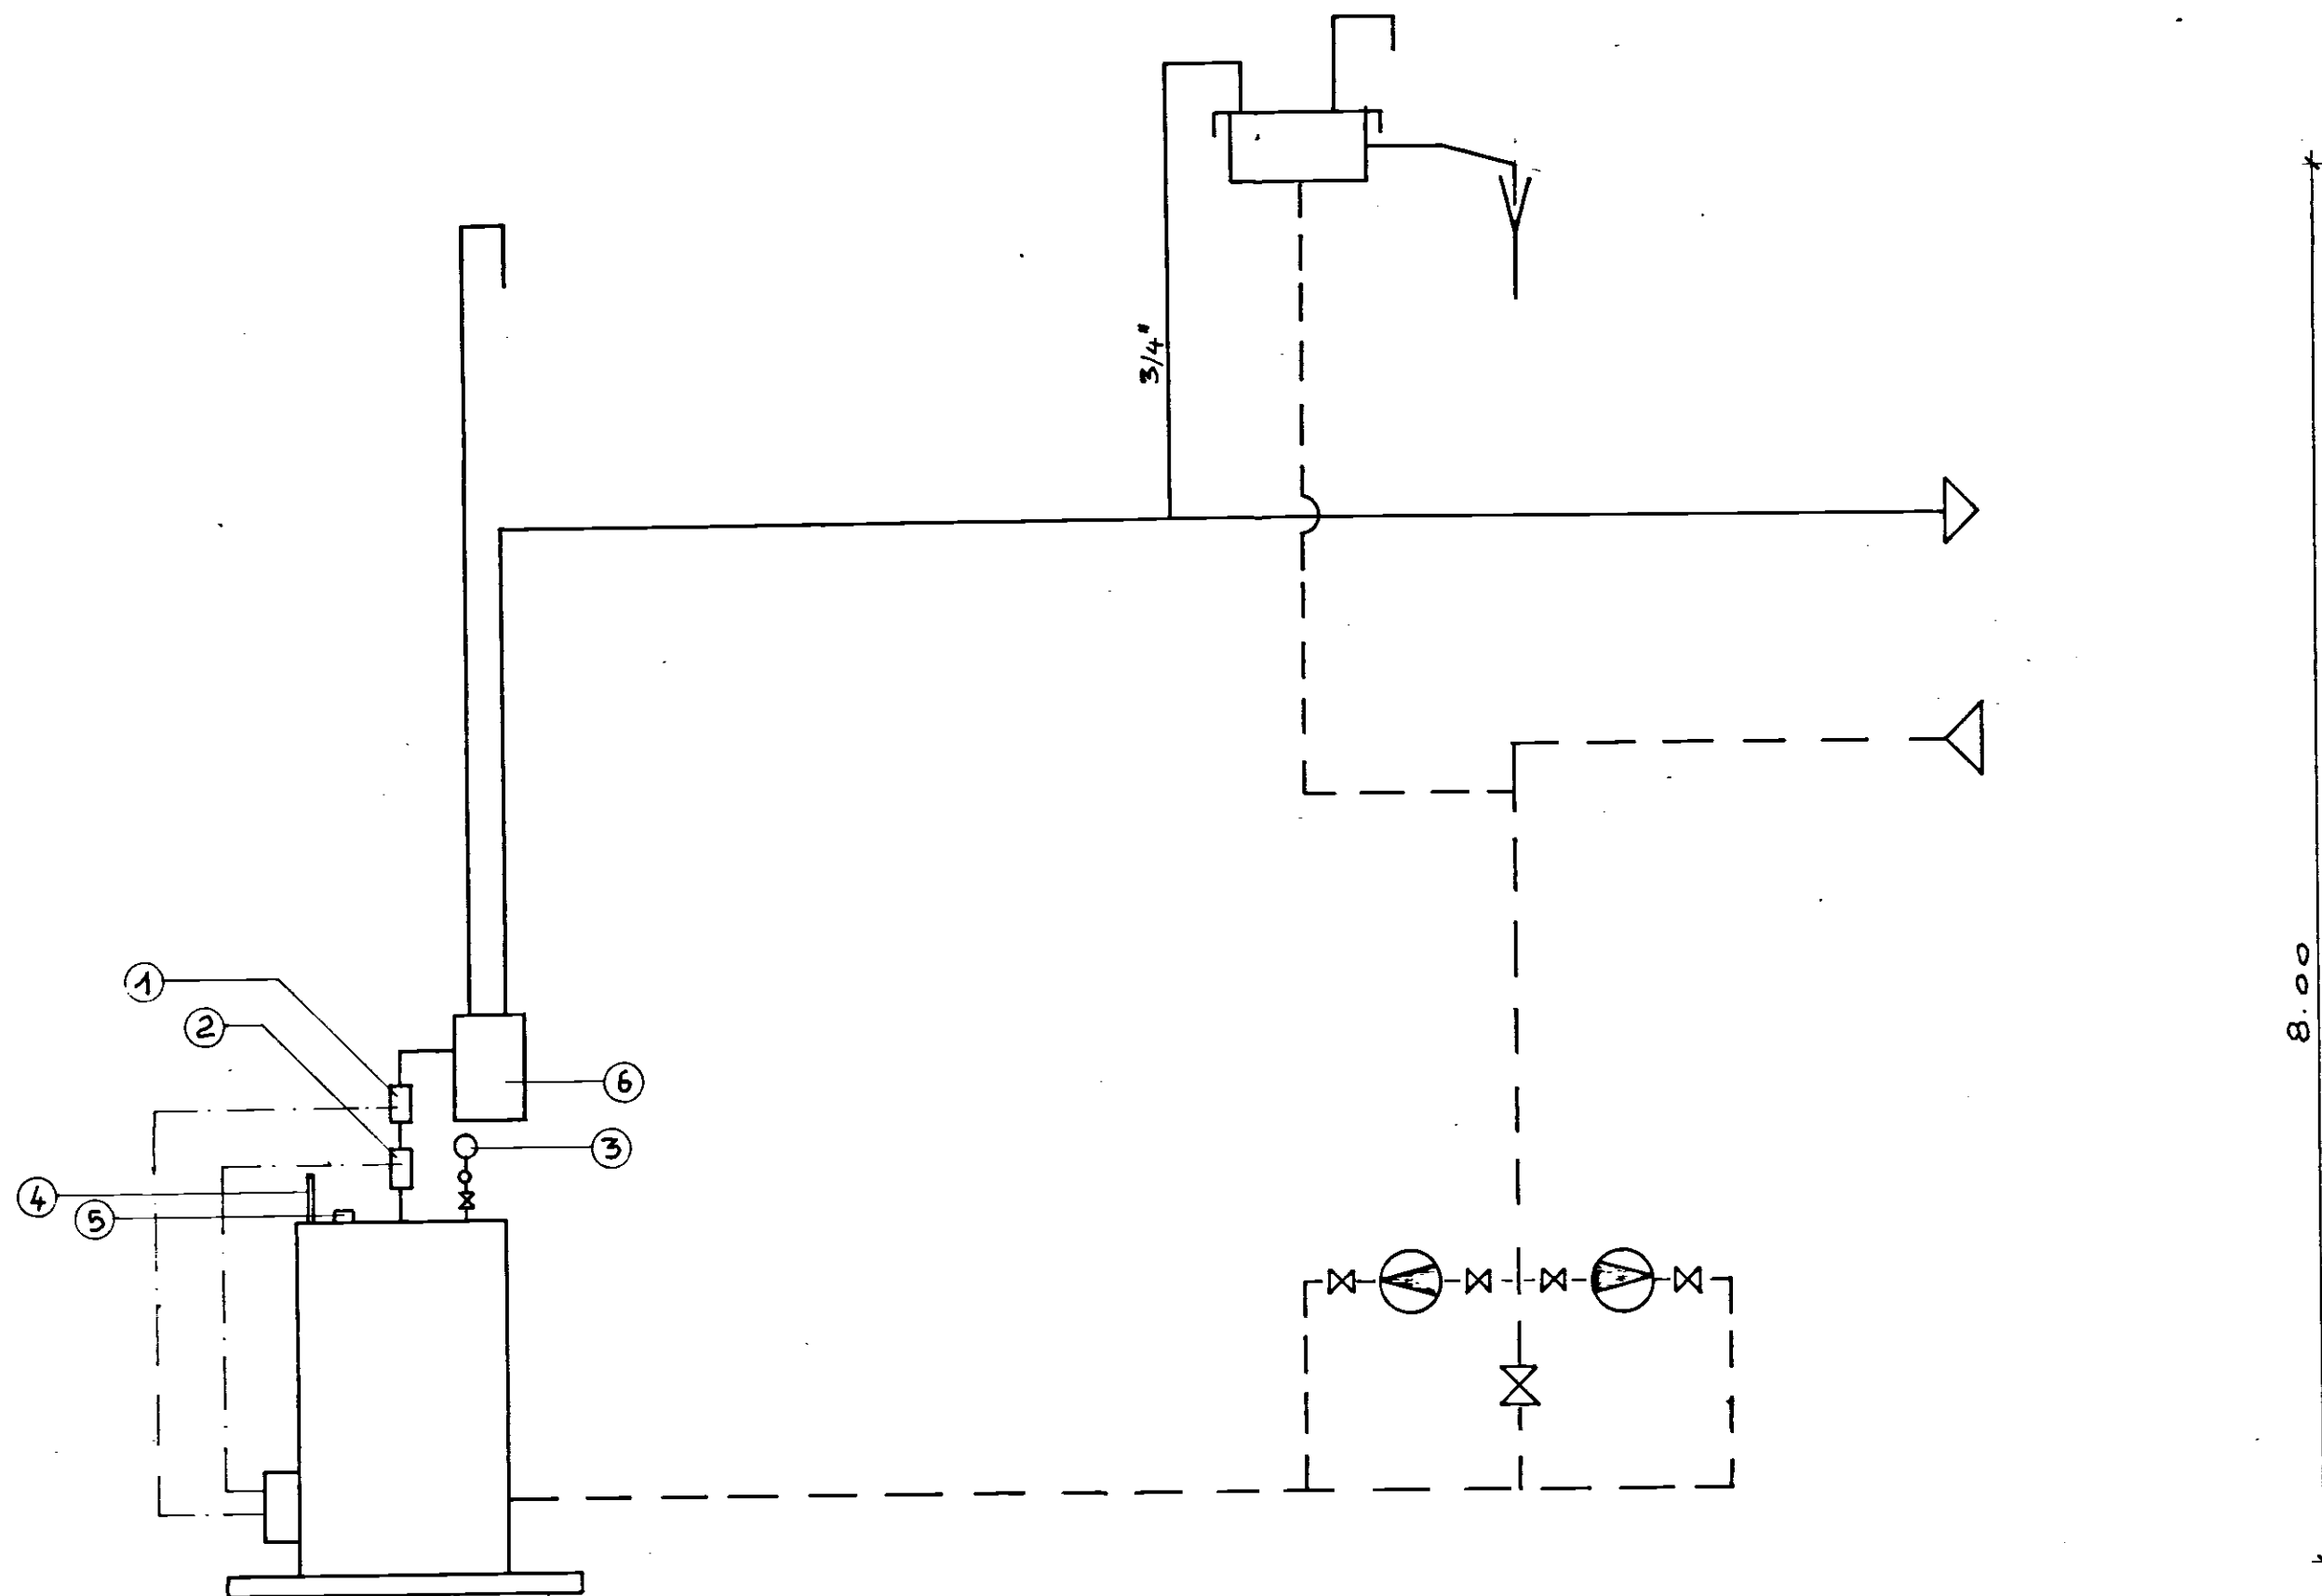

- I Interruttore termico automatico di blocco
- 2 Interruttore termico automatico di regolazione
- 3 Manometro con presa di pressione intercettabile
- 4 Termometro
- 5 Pozzetto per il controllo della temperatura
- 6 Separatore d'aria

— Circuito di mandata

- - - Circuito di ritorno

Carli

ING. C. MILLARDI STUDIO DI INGEGNERIA via de flagilla n° 28 Brindisi	committente I.A.C.P. BRINDISI
Protoc. n°	scala ~
disegno n°	data
sostituisce il	dis. <i>Carli</i>
sostituito dal	ver. <i>Carli</i>
	SCHEMA DI IMPIANTO TERMICO CASE PER CIVILE ABITAZIONE PALAZZINA D SCALA G (Ancon. Aut.) VIA DON MINZONI PASANO (BR.)