
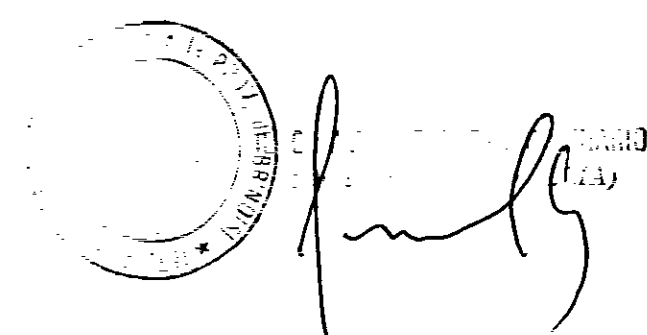


Parere favorevole alle condizioni
di cui alla nota n. 1388/1244
del 7-4-84

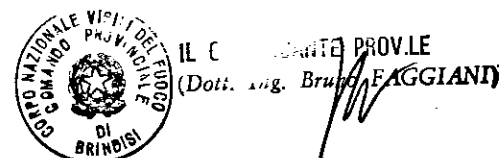

istituto autonomo case popolari

— brindisi —

legge 5-8-1978 n. 457 IV° biennio 1984/85
programma intervento n. 015/115.1
codice 4-16-74-015-01

progetto per la costruzione di alloggi
popolari in S. PANCRAZIO S.no

lotti comparto piano di zona 167
37-38 - E - di variante

alloggi n. 20 da mq. 93

PIANTA DI FONDAZIONE

tav. 2

ufficio
progettazione
I. A. C. P.
brindisi

scala 1:100

