

4-5	10	C.E.P. BRINDISI
1.2.3.4		QUARTIERE COORDINATO RIONE "PARADISO"
RAPP. 1:10		LOTTO 4 - FABB. 1.2.3.4 - LOTTO 5 - FABB. 1.2.3.4
25-2-1958		ESECUTIVI - RECINZIONE

PROF. ARCH. MARCO DE RENZI - CINESE


DOTT. ARCH. ROBERTO M. ...

DOTT. ARCH. RAFFAELE ...

DOTT. ARCH. MARINO LOMBARDI



DOTT. ARCH. ANTONIO ...

DOTT. ARCH. GIUSEPPE CAMPOS VENUTI

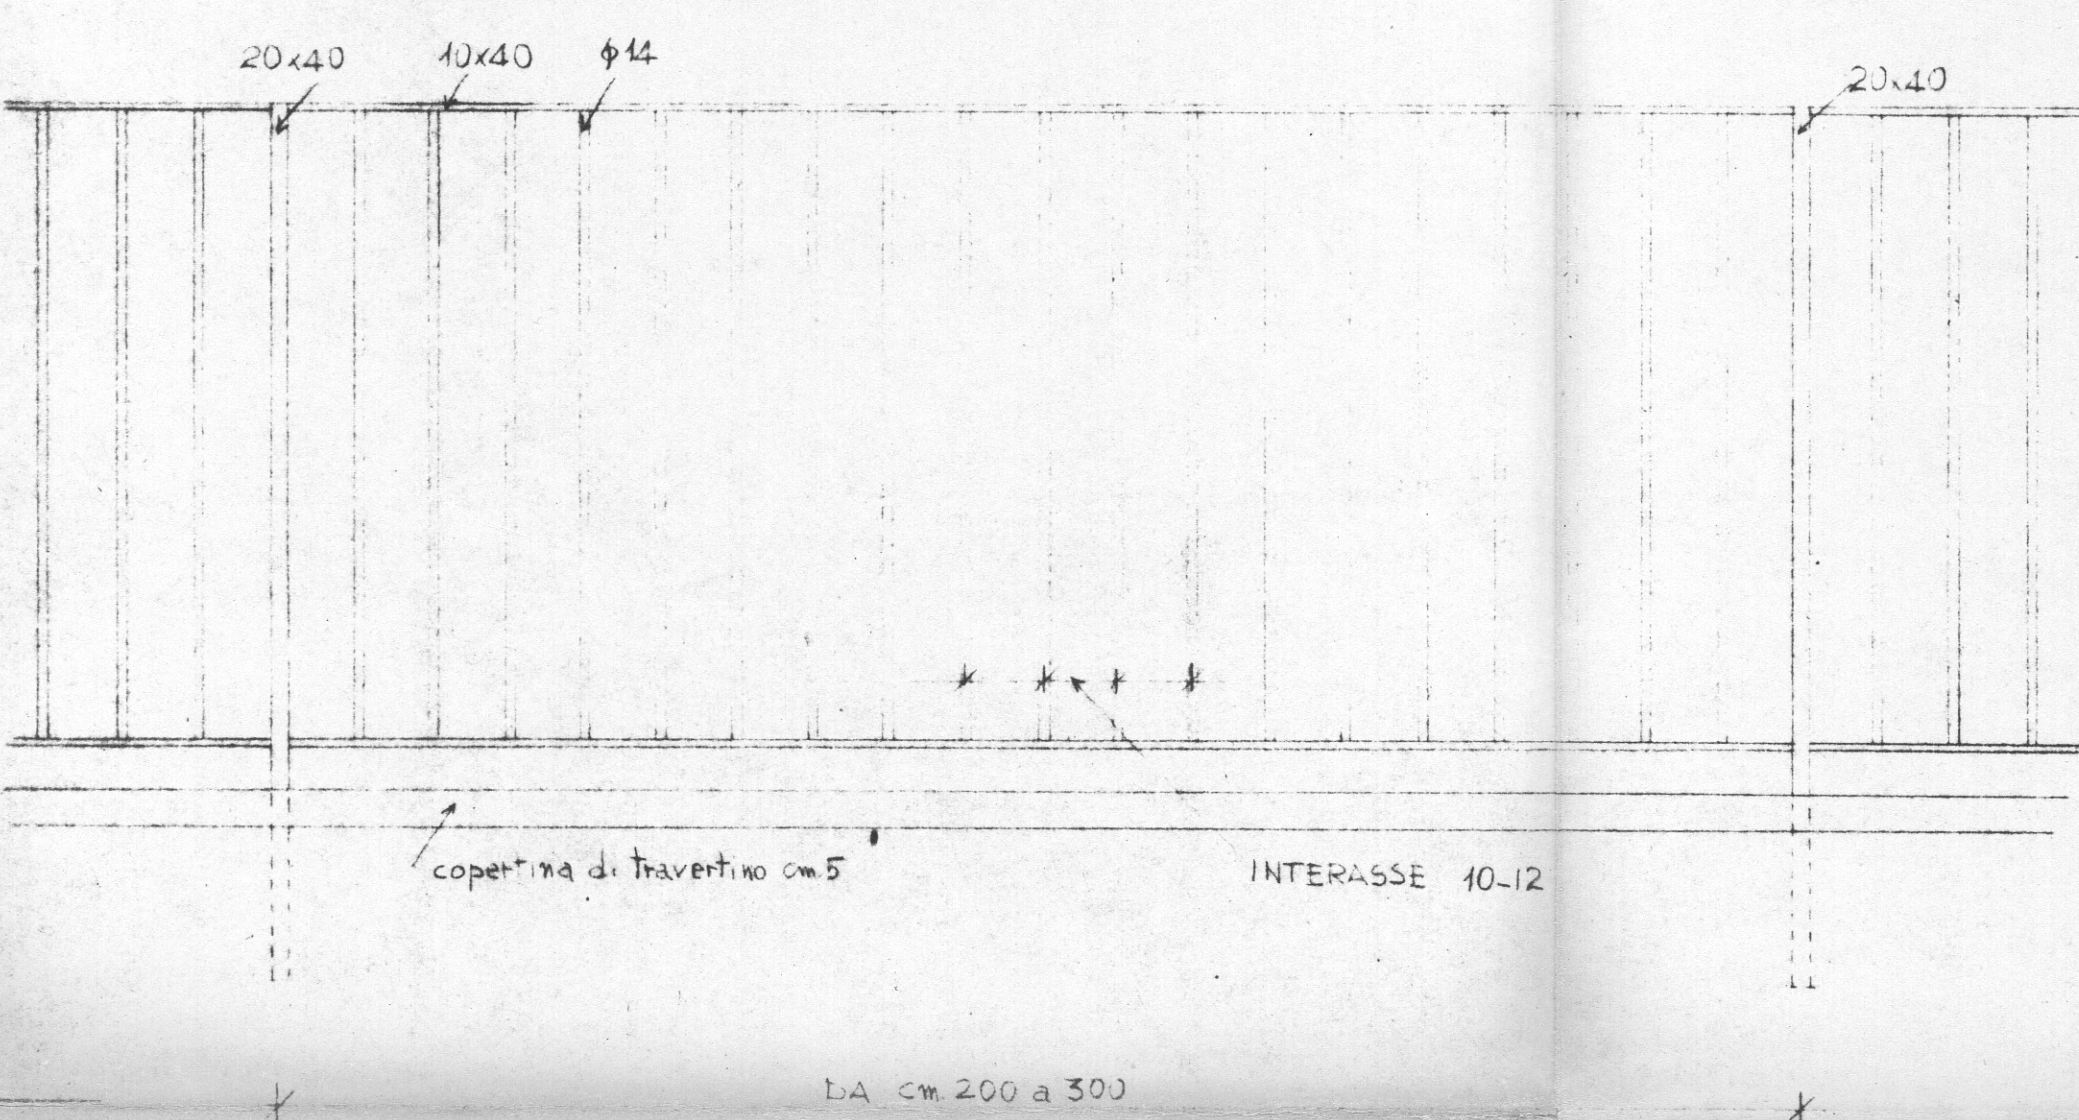


EVENTUALE ZOCCOLO DI TRAVERTINO DA CM 3 SULLA STRADA

MARCIAPIEDI FINITO

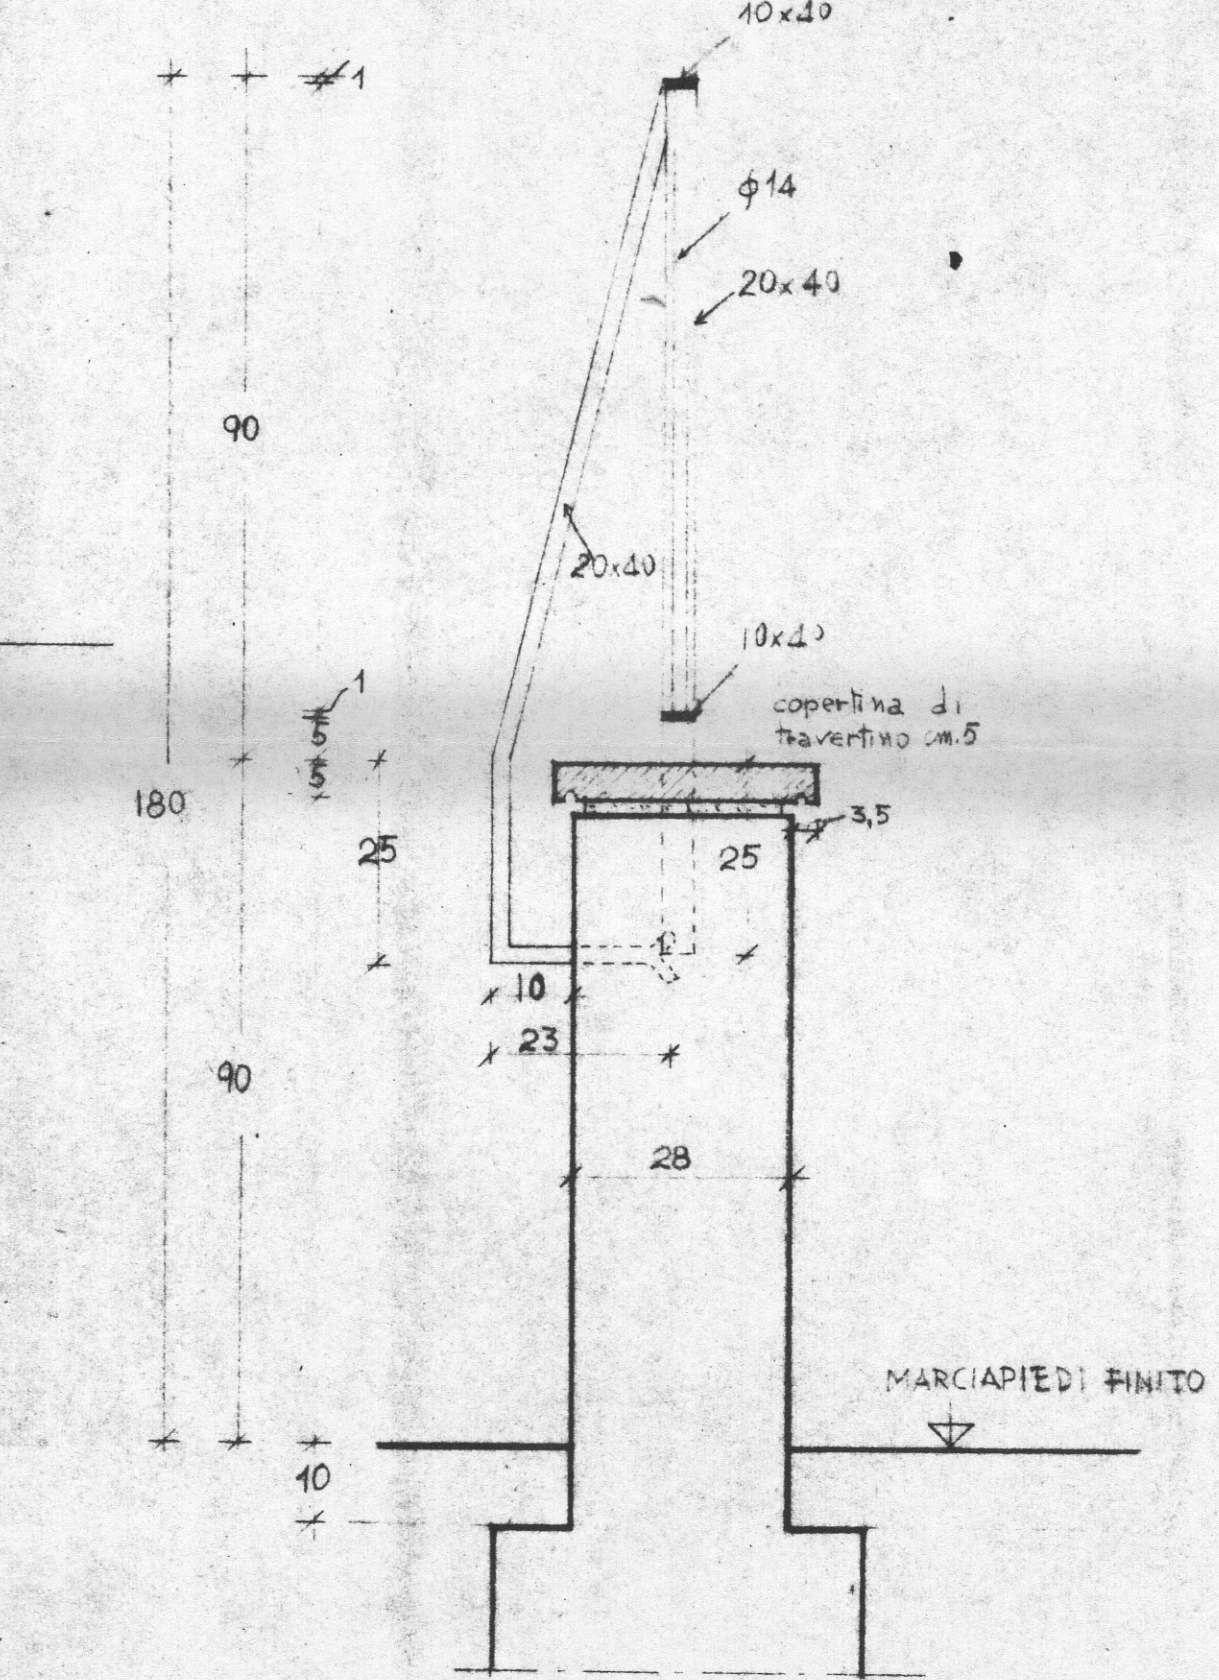
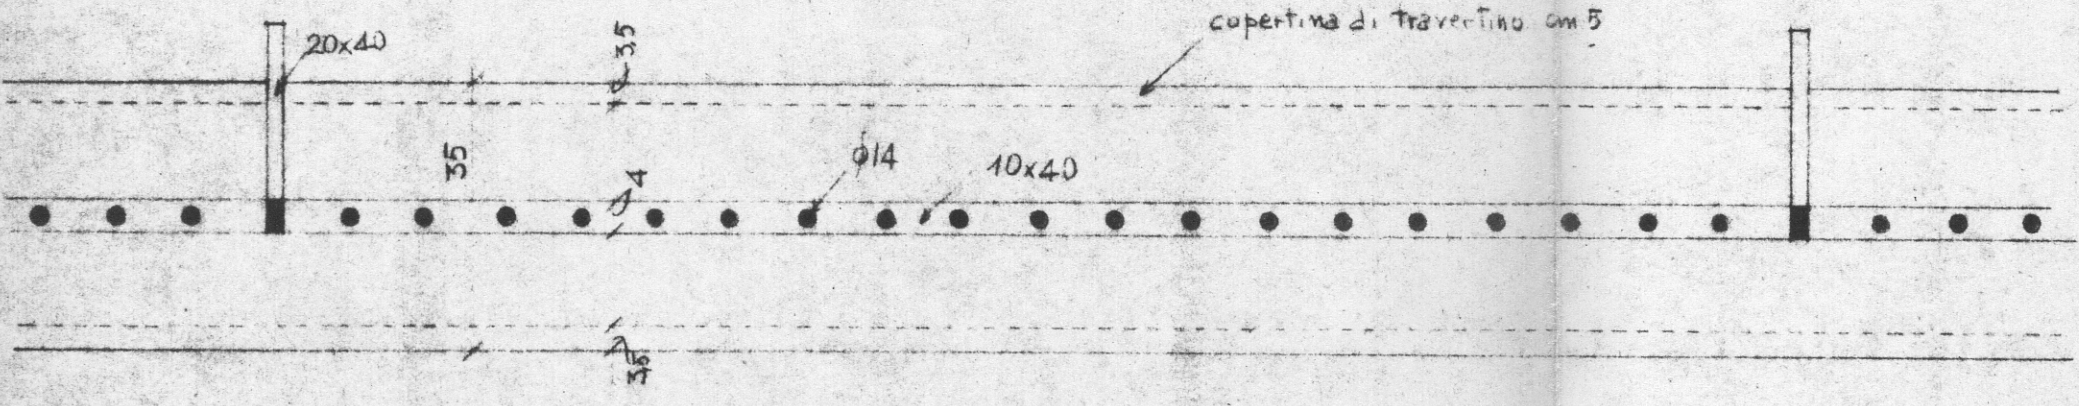


SEZIONE RAPP. 1:10

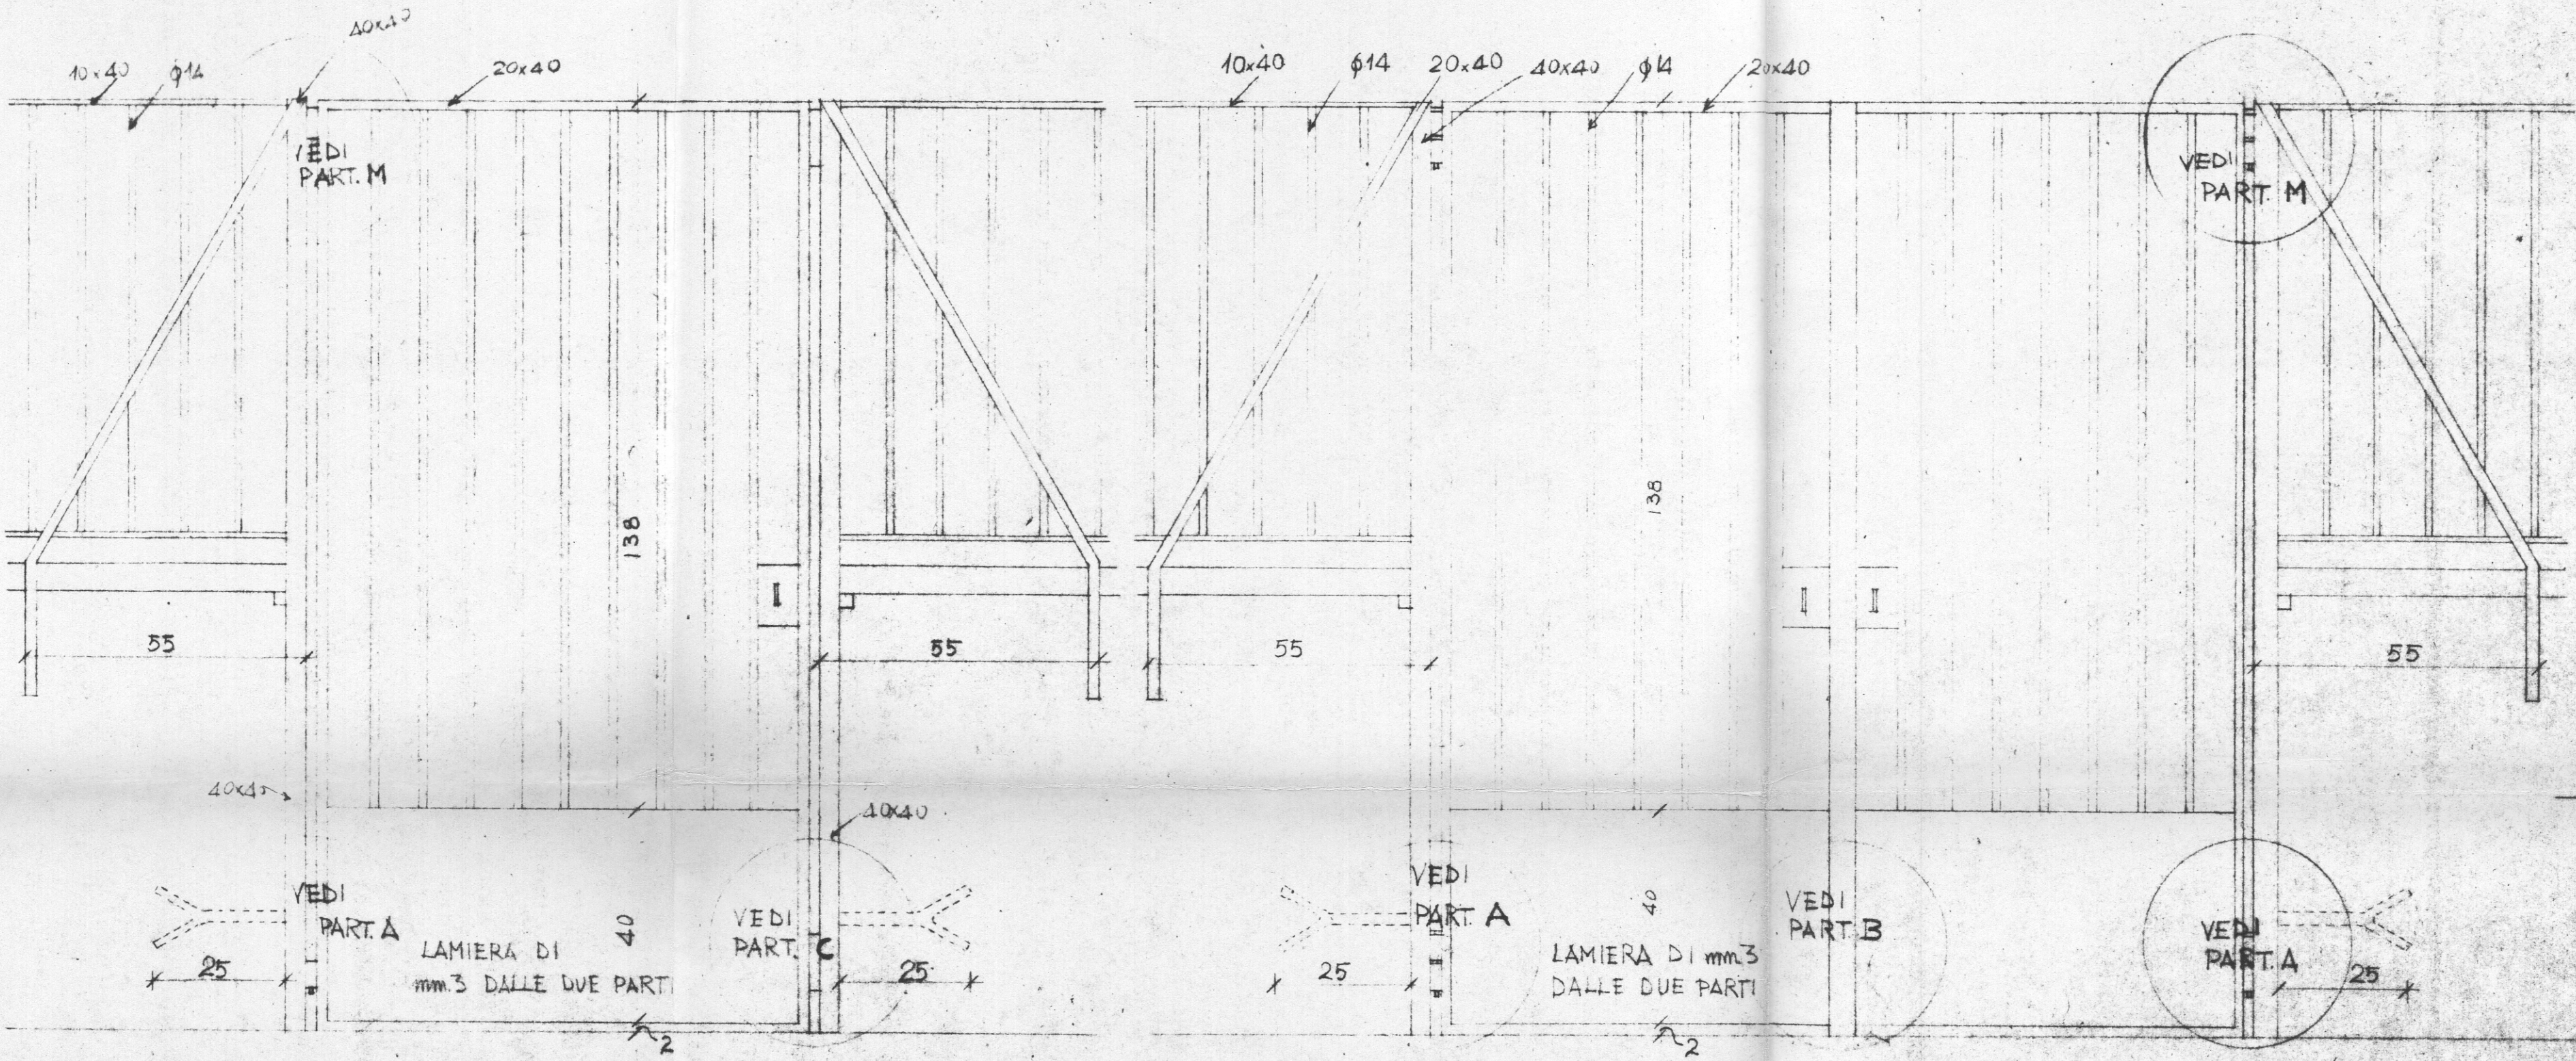

CANCELLO A 1 PARTITA


CANCELLO A DUE PARTITE

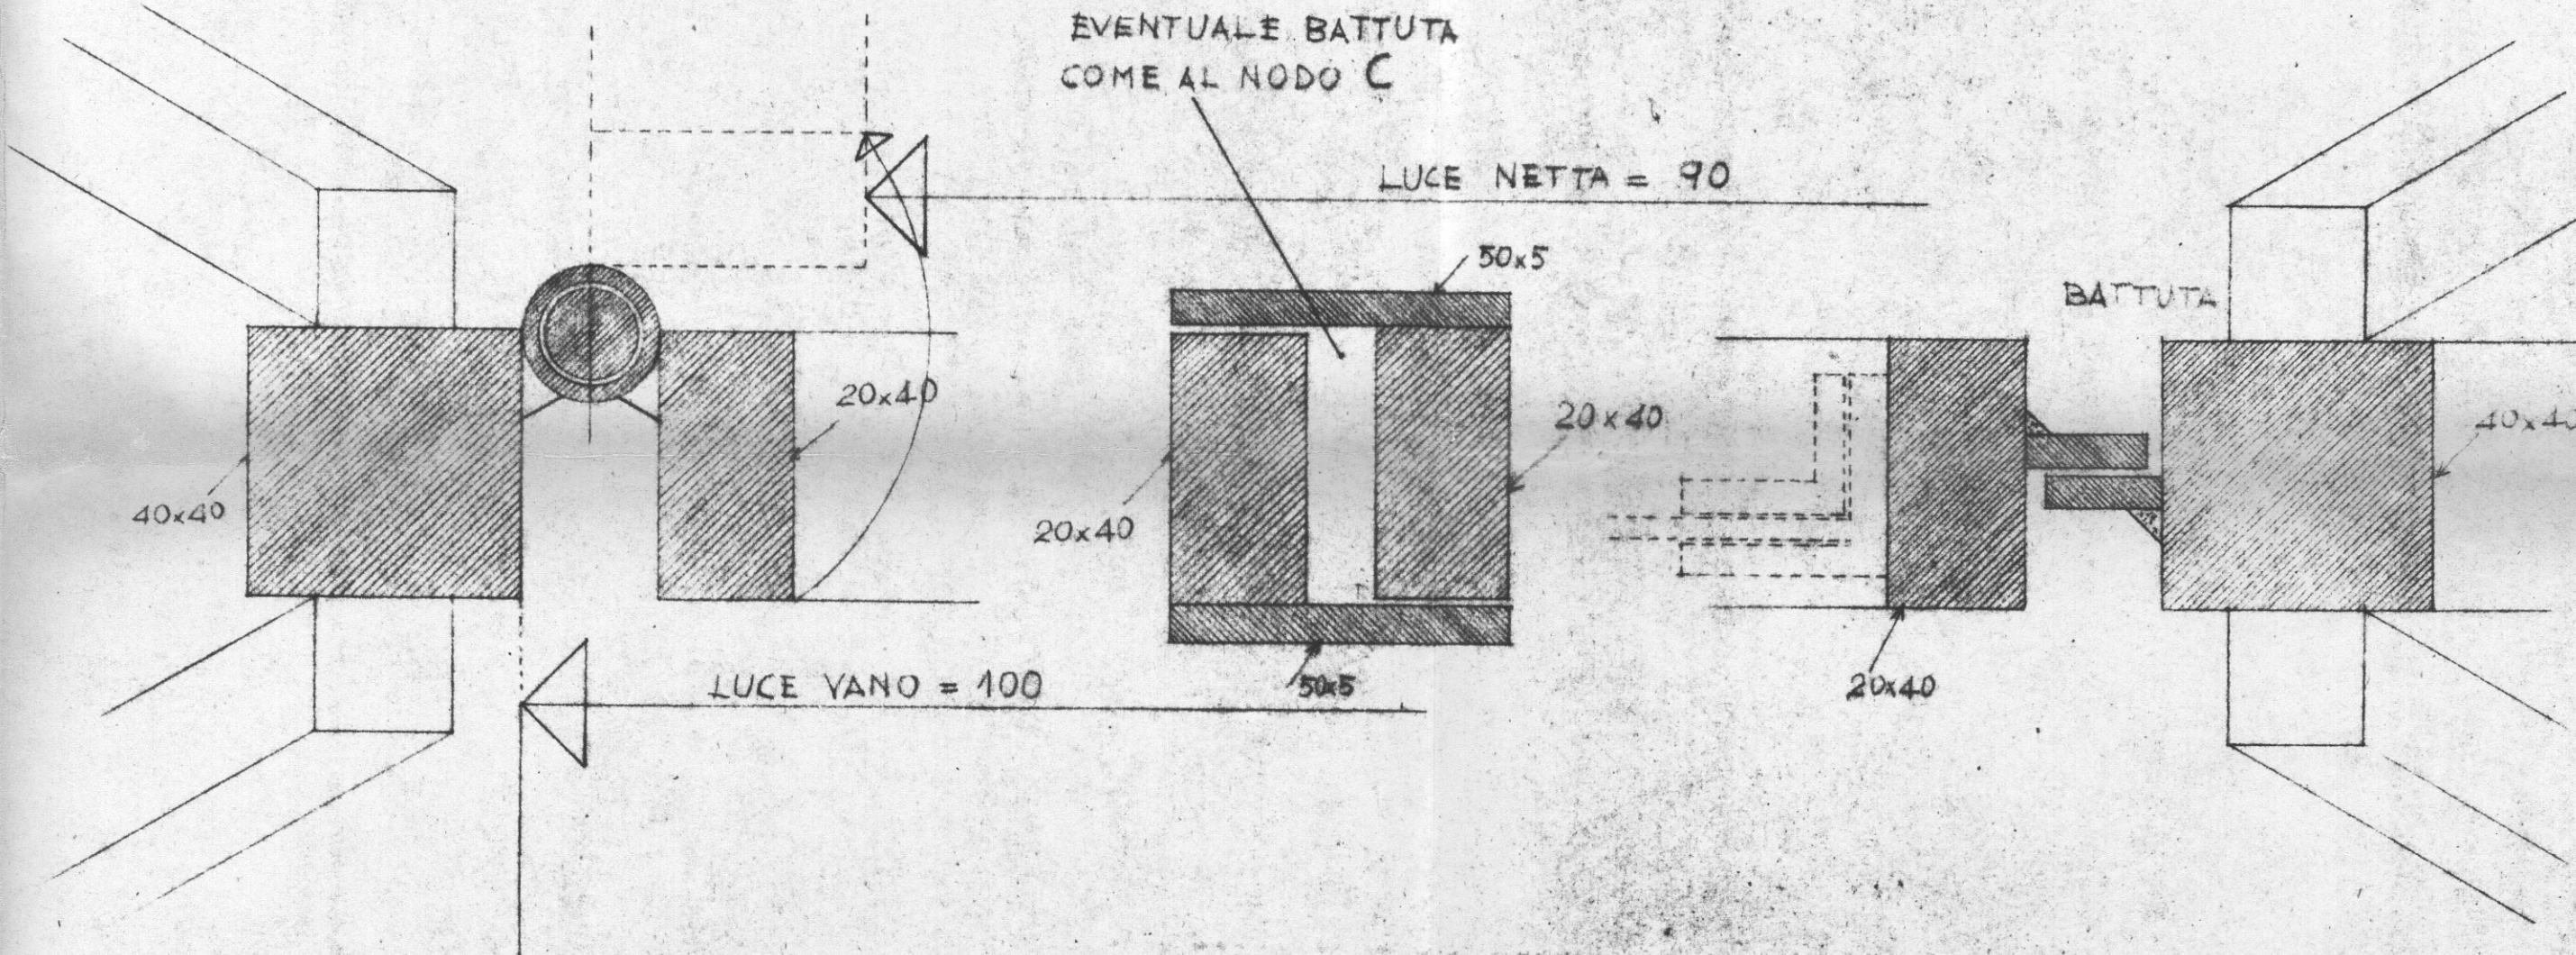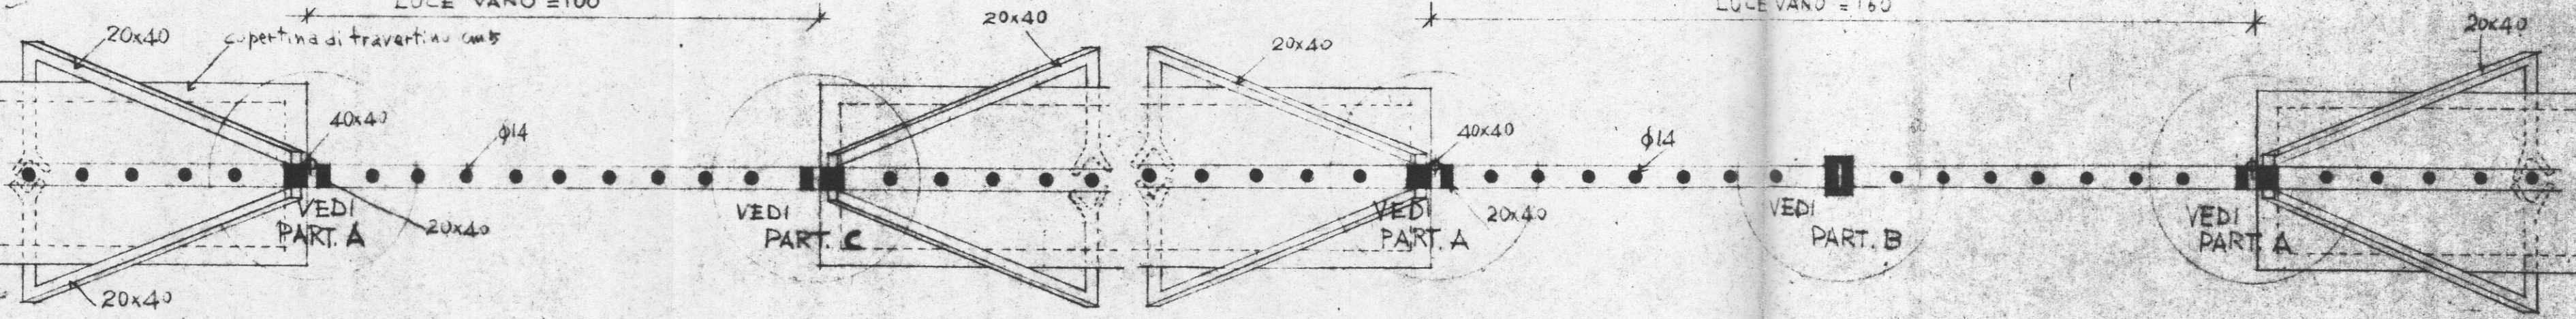

A

B

C

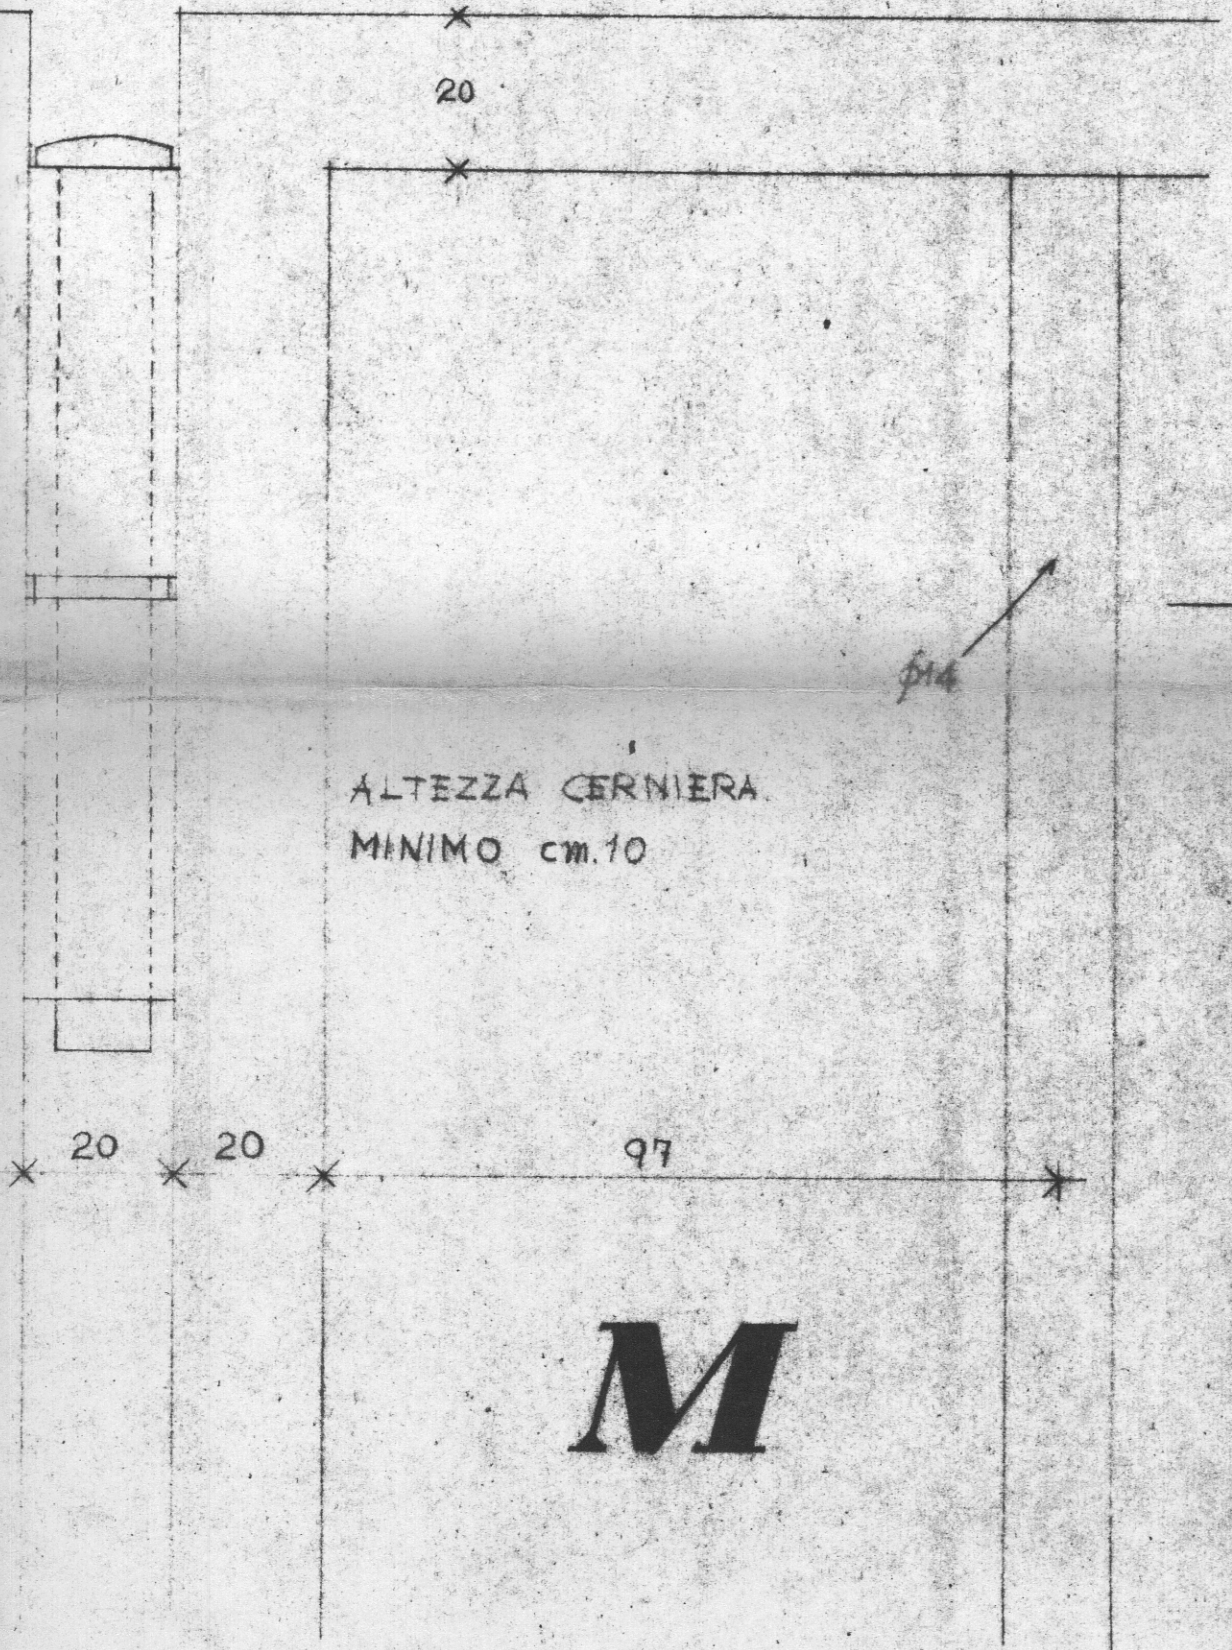

M

PARTICOLARE DEI NODI RAPP. 1:1

PARTICOLARE CANCELLO RAPP. 1:1