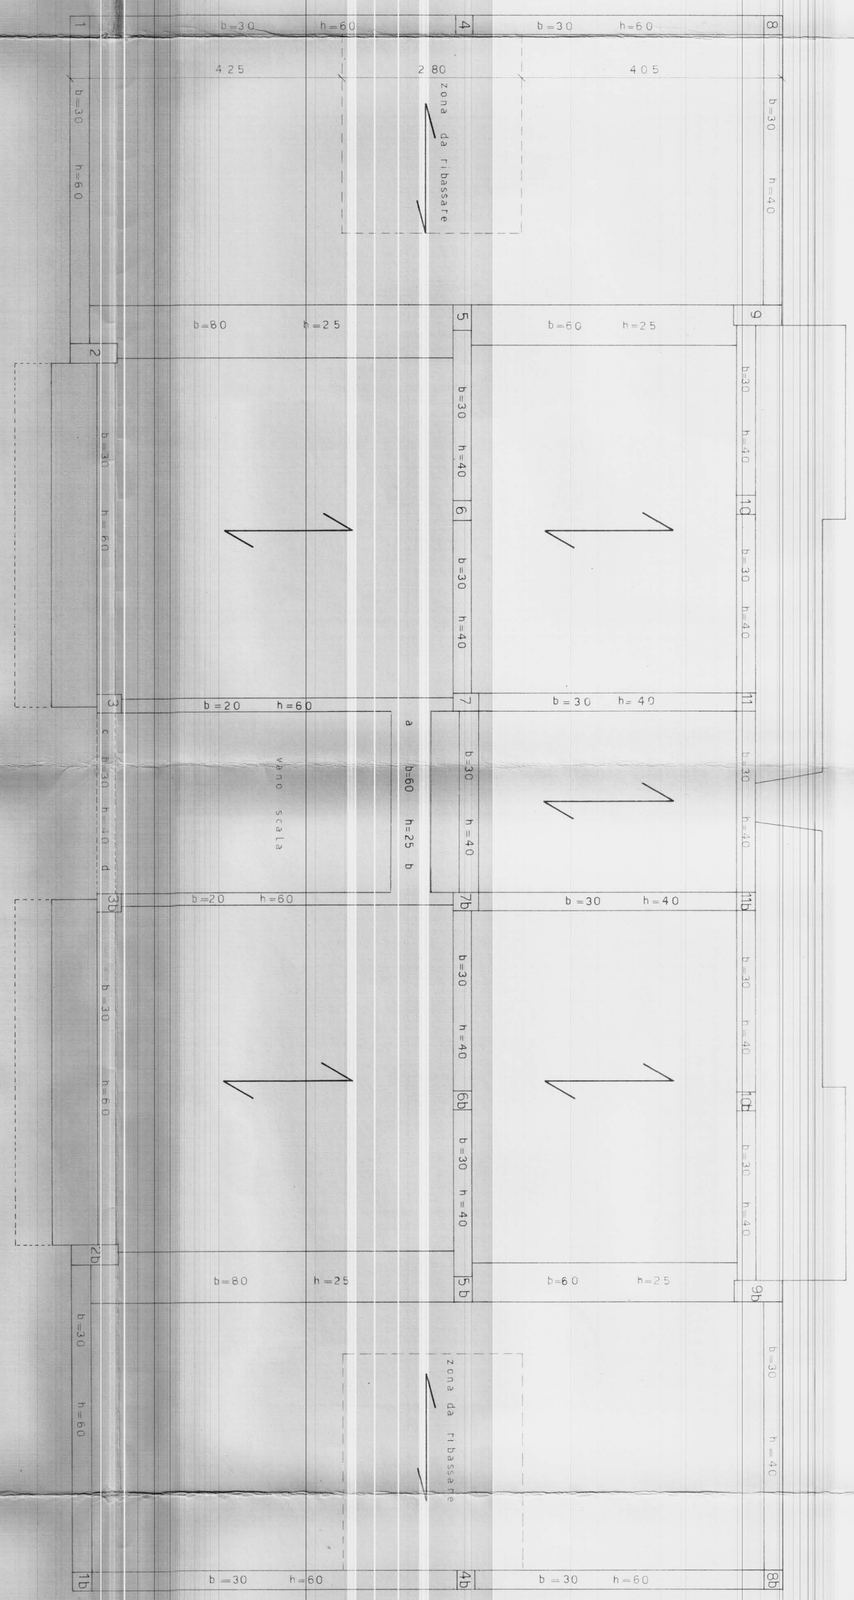Data: 24 FEB. 1968	Progettista strutture in C.A.: Dott. Ing. GIUSEPPE CALEFATI	dott. ing. Giuseppe Calefati
TAV. N. 13	Stazione appaltante "LA CASA"	
	Direttore dei lavori: Dott. Ing. GIOVANNI VALENTINI	
Scala 1:50	Impresa appaltatrice: LUIGI SARDELLA e figli	Impresa LUIGI SARDELLA e FIGLI s.r.l. L'Amministratore Unico
	CARPENTERIA COPERTURA PIANO R. e 1°	PALAZZINA TIPO C