



ISTITUTO AUTONOMO CASE POPOLARI-BRINDISI-

LEGGE 22-10-1971 N. 865 - ART. 55	CANALE C
COSTRUZIONE DI CASE POPOLARI IN LATIANO PIANTE	Sc 1/a 1:50
PROGRAMMA INTERVENTO N. 009/20/1	PROGETTAZIONE Uff. Tecn. I.A.C.P. BRINDISI
Aggiornamenti:	IL DIRETTORE TECNICO Ing. Antonio LONGO
	TAV. N. 5

Alloggi N. da vani 5 = vani N.
6 = 7 = 42
TOT. N. 6 N. 42

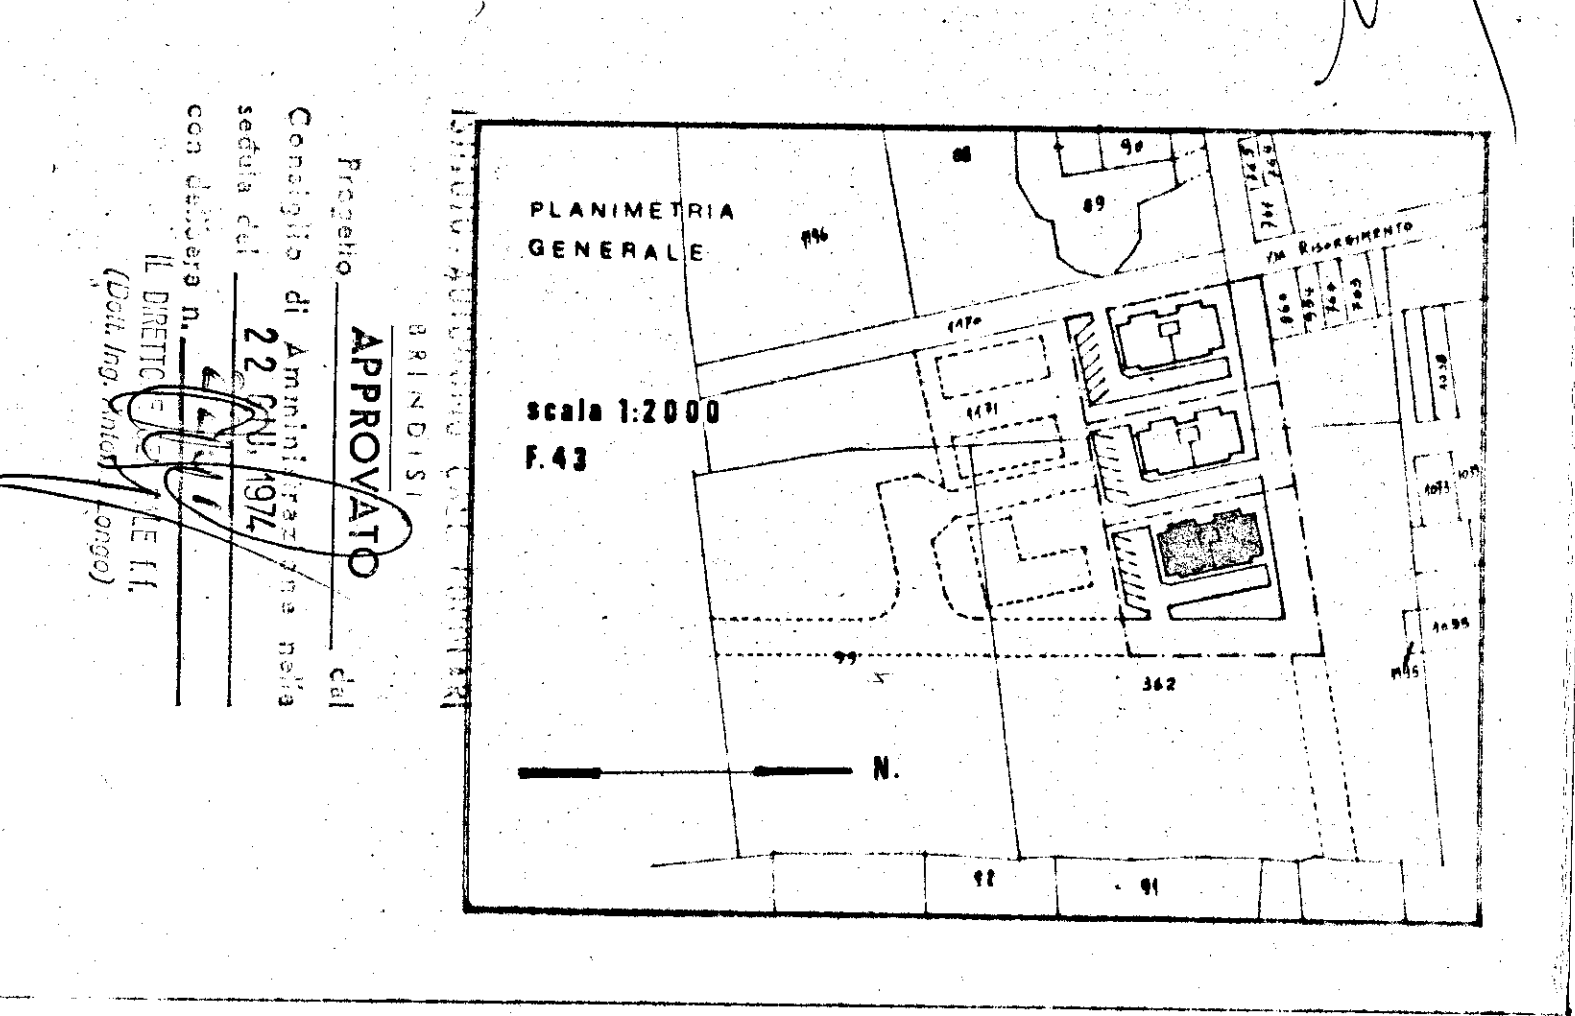

PIANTA TIPO

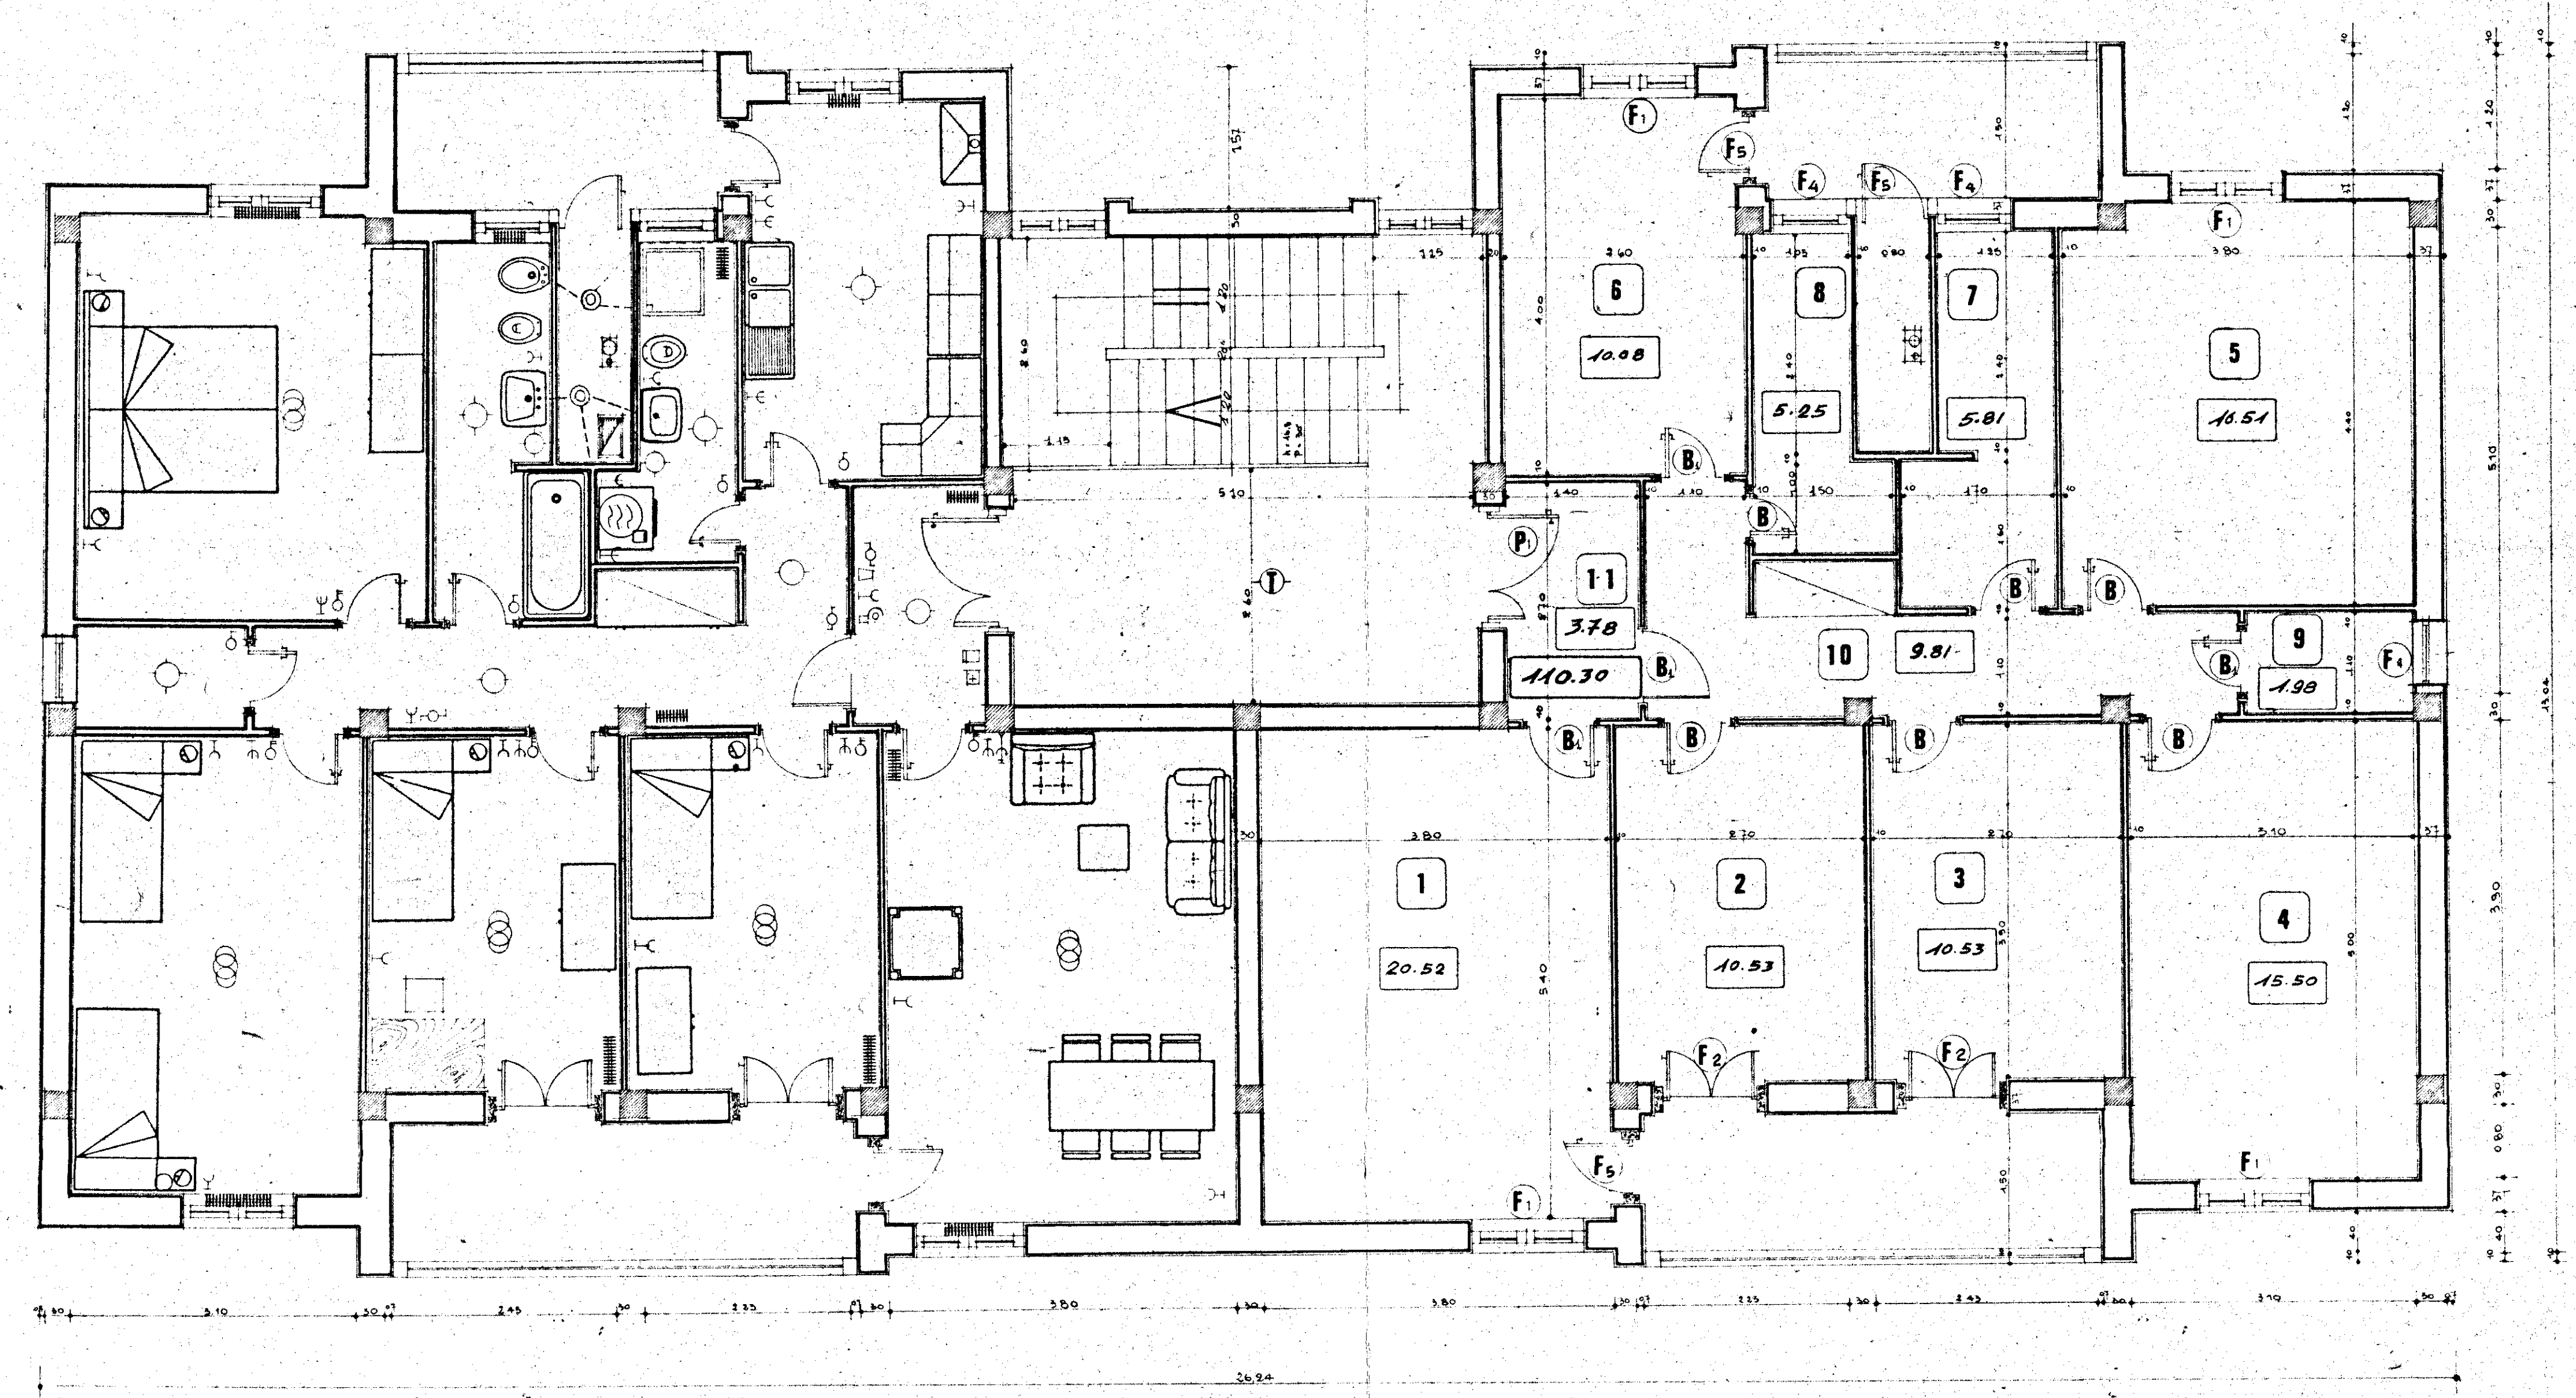

PIANTA TERRAZZA

