
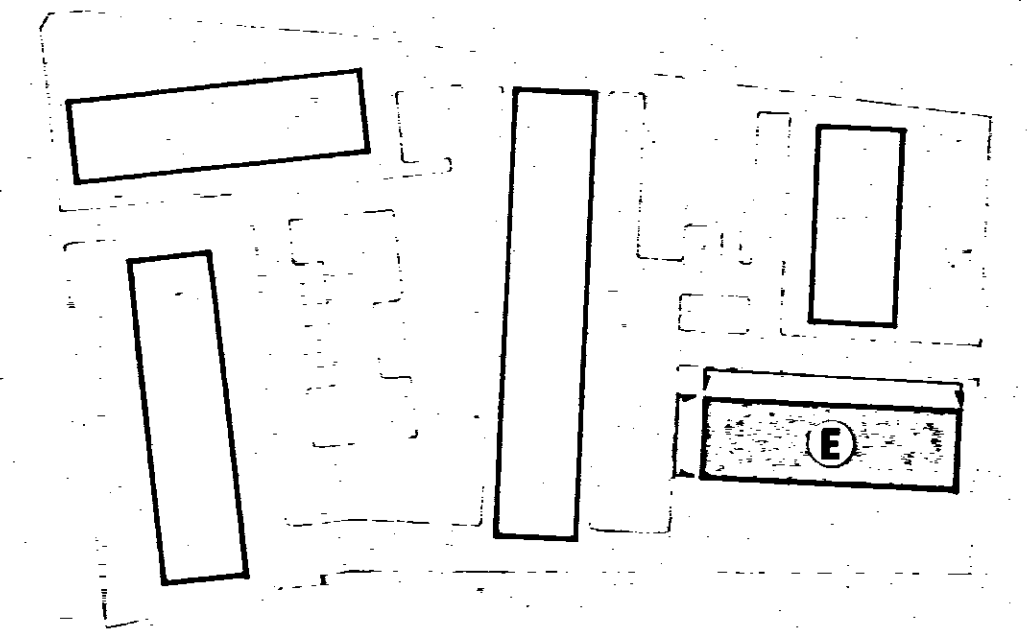


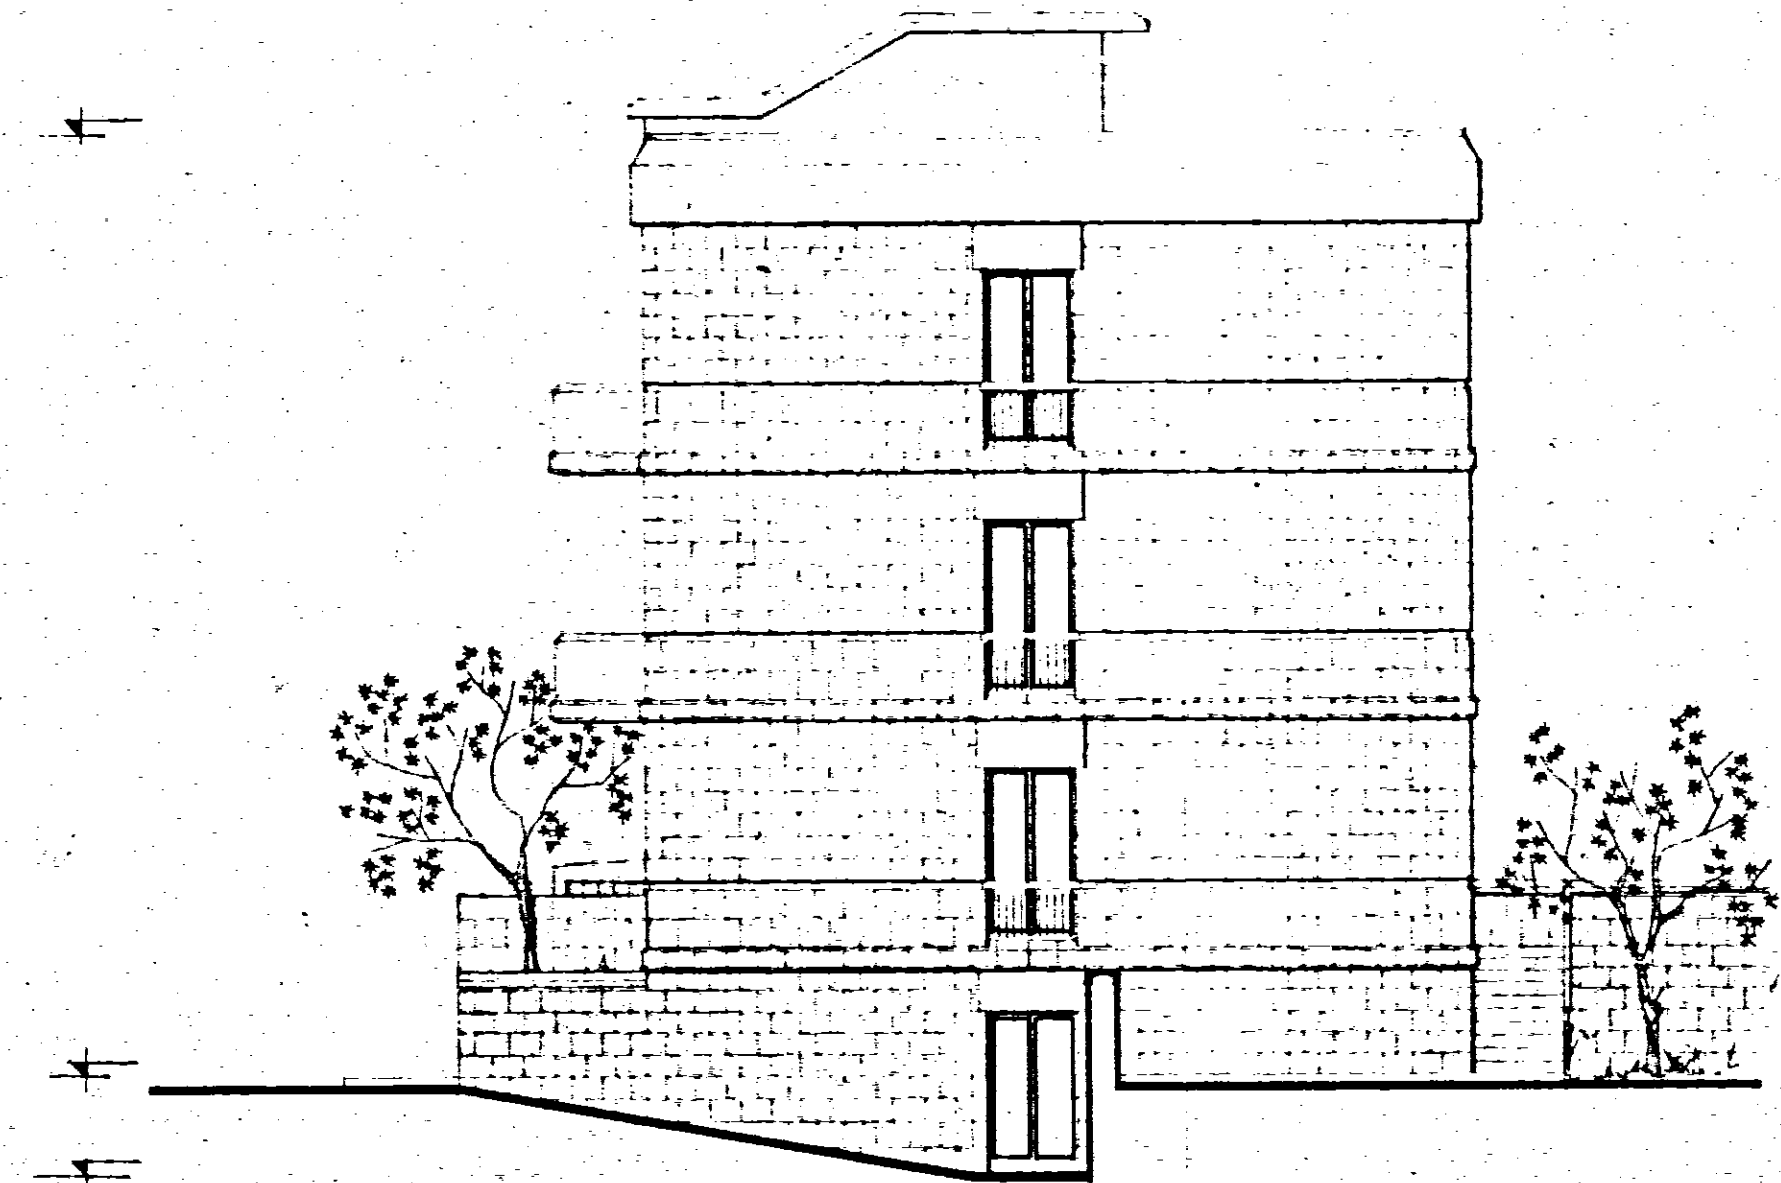

GESTIONE INA casa	STAZIONE APPALTANTE : I.A.C.P. - BRINDISI	
PROGETTISTI : GE. Arch. A. SPACCARELLI Arch. F. BRUNO Arch. E. NESFERA Arch. M. TAVOLETTI Arch. A. BACCIN Ing. C. BACCIN Coll. locale Ing. G. ANGELINI	PROGETTO CASE PER LAVORATORI IN FASANO - BR.	FABBRICATO : E
	PROSPETTI : SUD E EST	DATA : 1548 TAV. N° 5 F. E. 273
	RAPP. 1:100	DATA : 19 Dic. 1962