


FRANCIVILLA FONTANA c/  
FABBRICATO n°




PIANTA SPICCATO

Sezioni C-C

Sezioni A-A

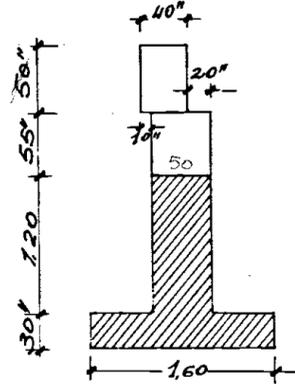

Sezioni B-B

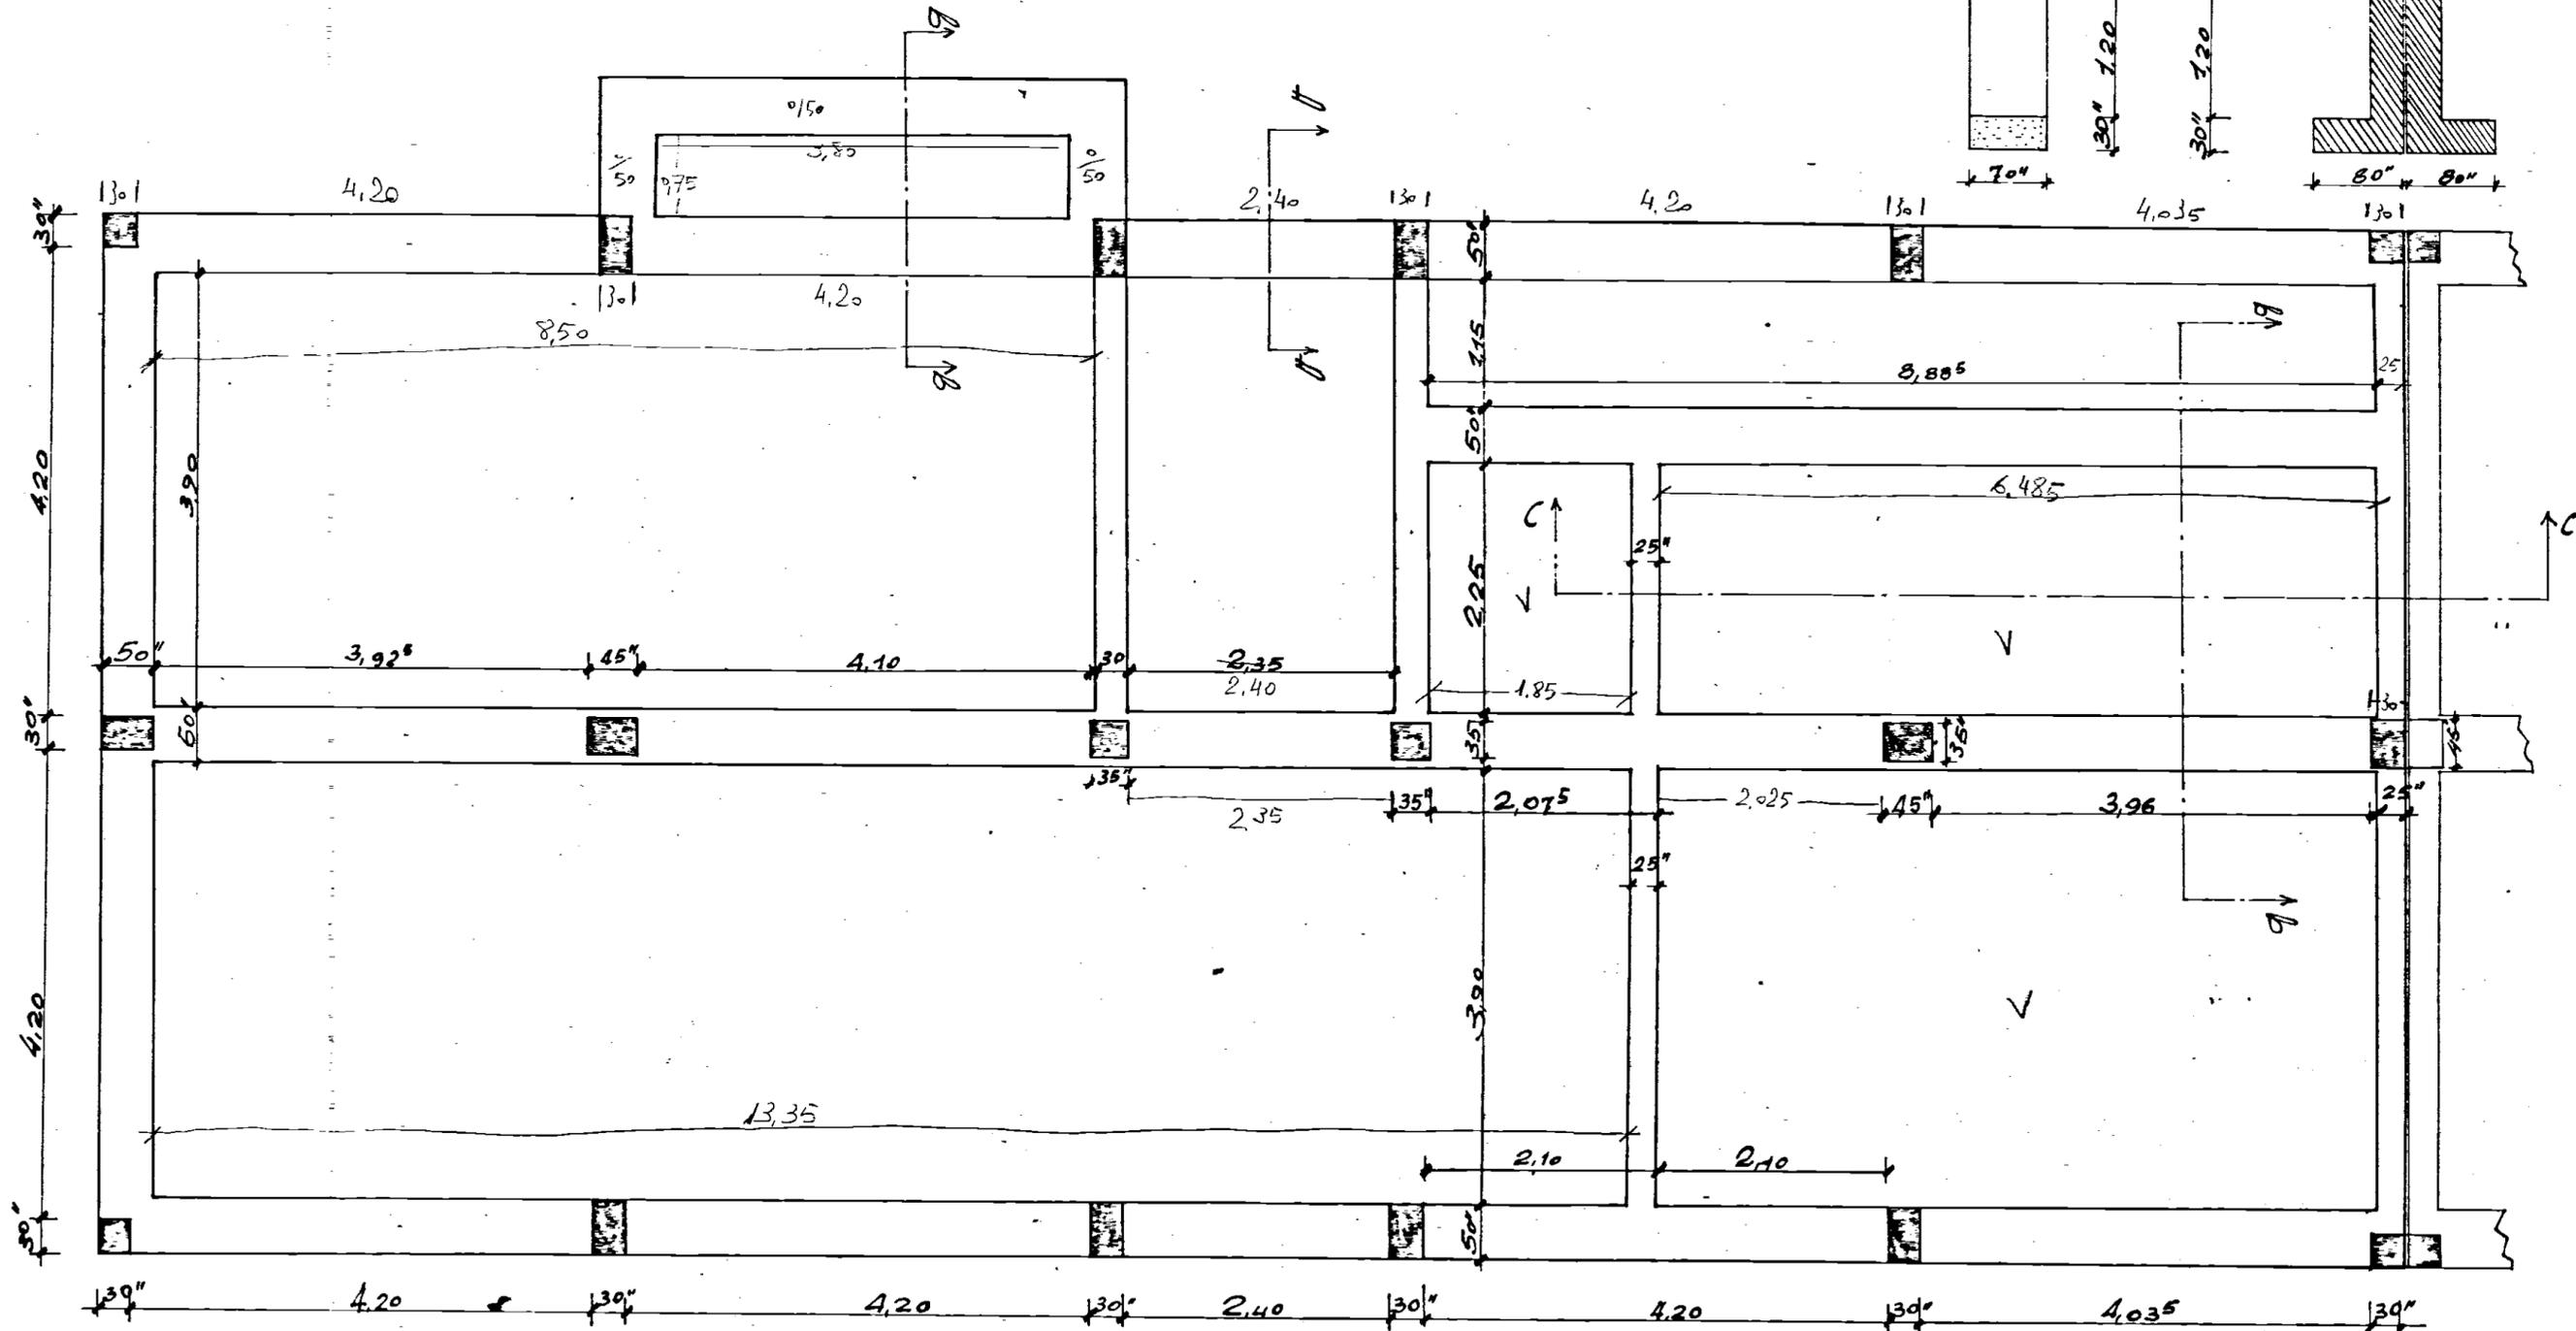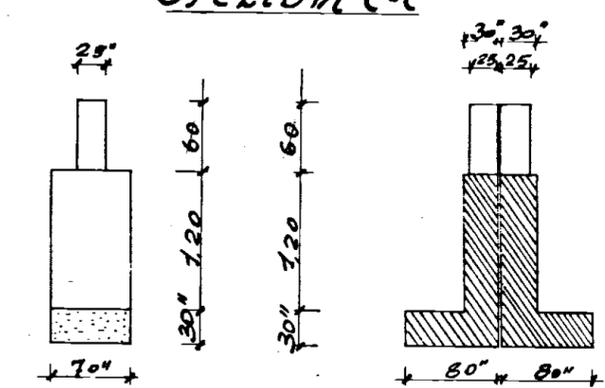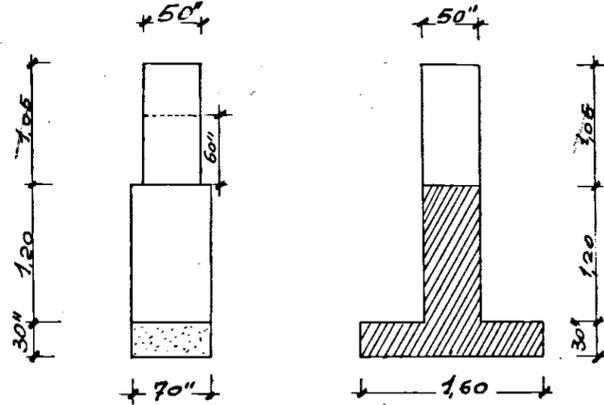

SCALA 1:50