



ACCORDATO CEC 4/4/81

ISTITUTO AUTONOMO CASE POPOLARI — BRINDISI —

LEGGE 5 AGOSTO 1978 N. 457 PROGRAMMA STRAORDINARIO 2° VERT.
TARANTO — INTERV. 001/85/1

**PROGETTO PER LA COSTRUZIONE DI ALLOGGI POPOLARI
IN BRINDISI — QUARTIERE S. ELIA EST.**

FABBRICATO N. 60 in base al progetto approvato
ALLOGGI N. 20
(n. 6 da mq. 85 — n. 6 da mq. 70 — n. 8 da mq. 45)

prospetto A e B

Ufficio progettazione
I. A. C. P. Brindisi

SCALA 1:100
DATA


CODICE
2167400102

aggiornamenti

TAV. 8



prospetto A

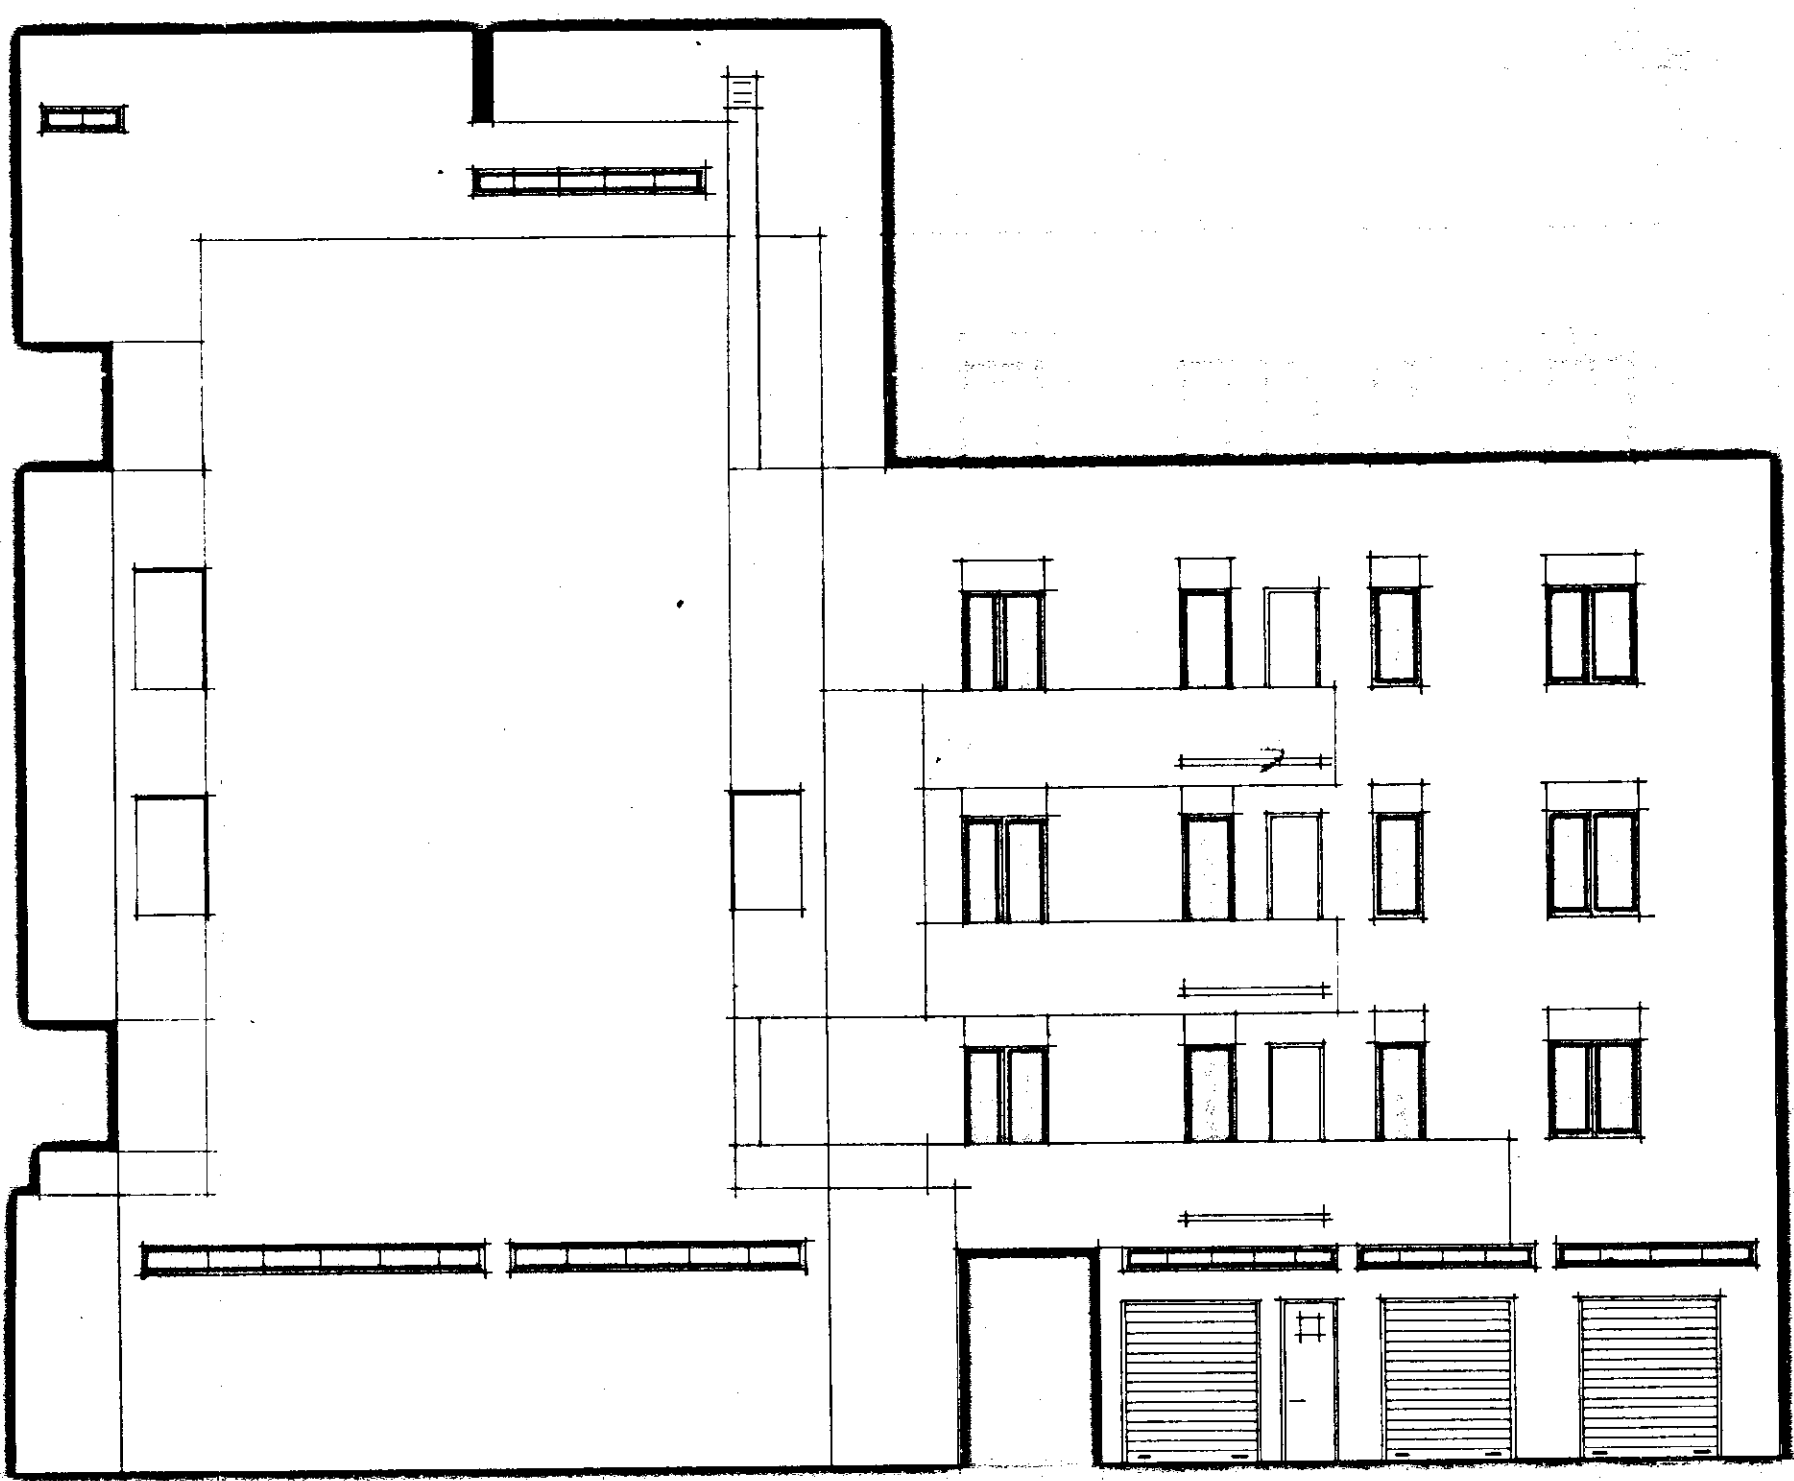

prospetto B