

-ISTITUTO AUTONOMO PER LE CASE POPOLARI DELLA PROVINCIA DI BRINDISI-

LEGGE 5/8/1978 n. 457 PROGRAMMA ESECUTIVO DI INTERVENTO n. 001/86/1

APPALTO-CONCORSO PER LA PROGETTAZIONE E LA COSTRUZIONE DI EDIFICI RESIDENZIALI IN BRINDISI (RIONE FERRINO) PIANO DI ZONA 167

COMPARTO B LOTTI 1-2-3-4


OGGETTO: **PROSPETTI EDIFICIO A**

PROGETTISTA: *ma...*

SCALE: 1:100

DATA: FEBBRAIO '92

ALL. **A10**

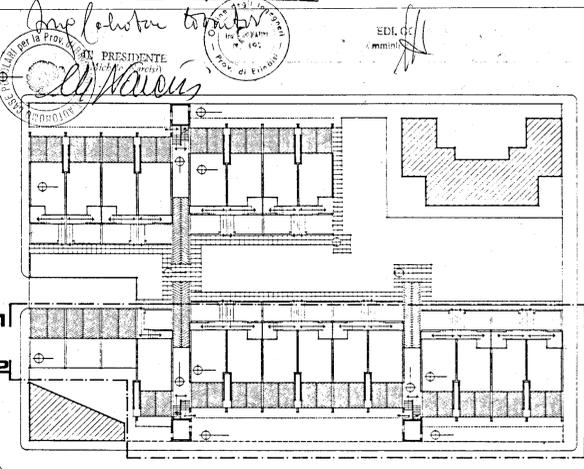


16 LUGLIO 1992


Visto il verbale della E.C. (E.C. n. 1/92) [PARERE FAVOREVOLE]

D. N. SINDACO TERRITORIO

[Signature]

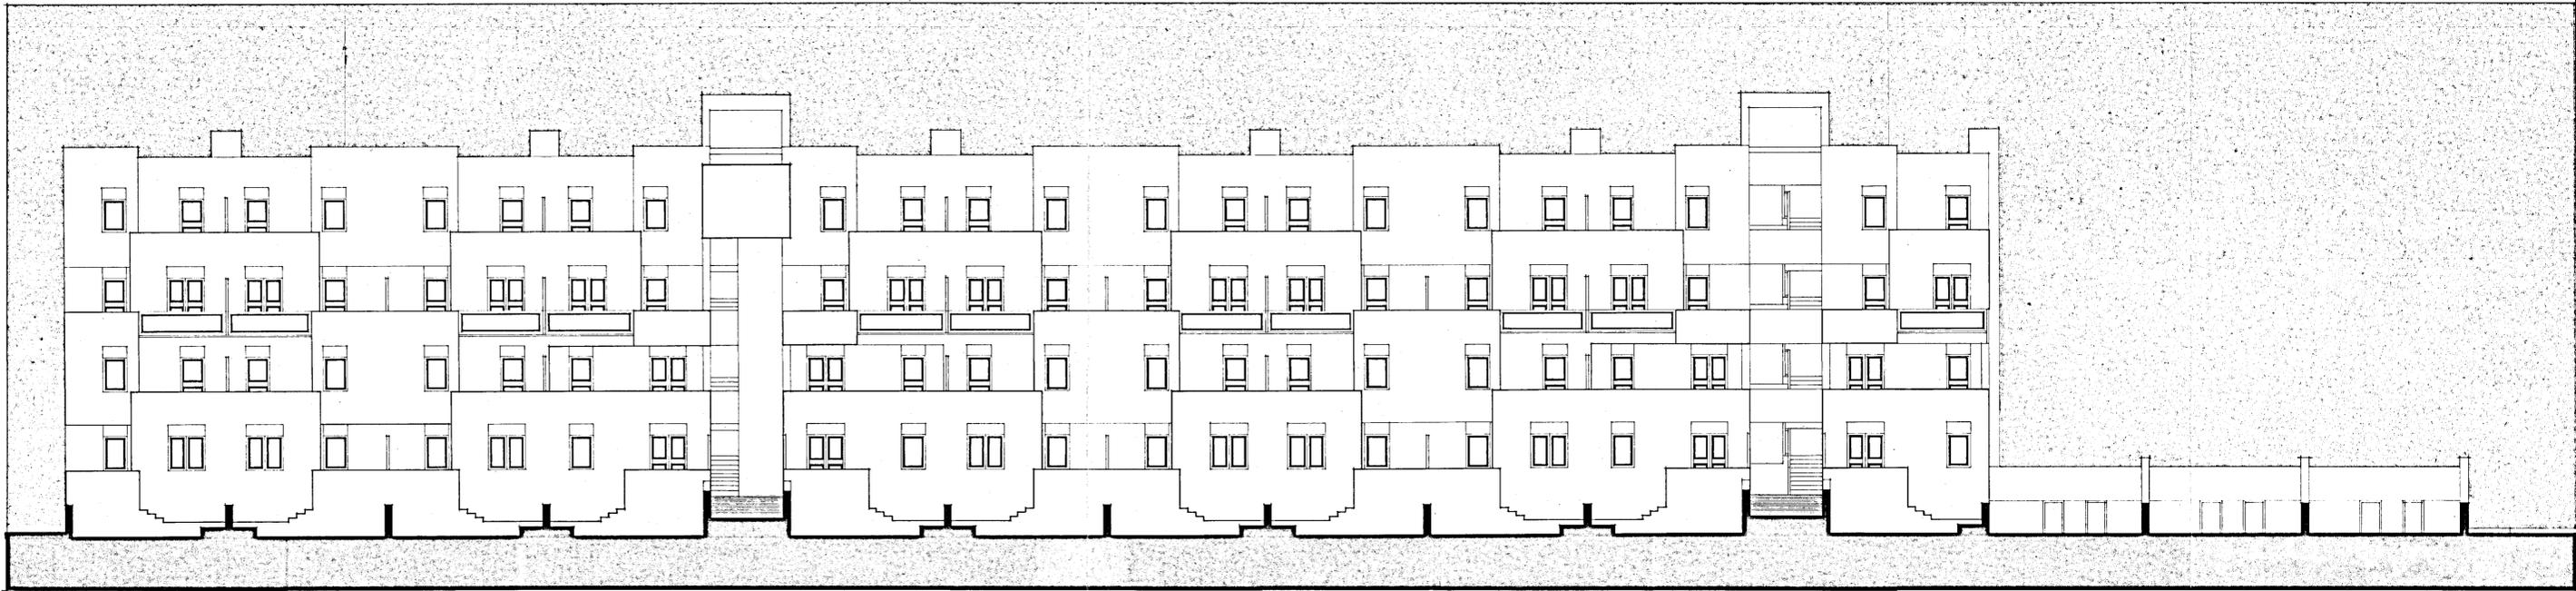

PROSPETTO 1-1

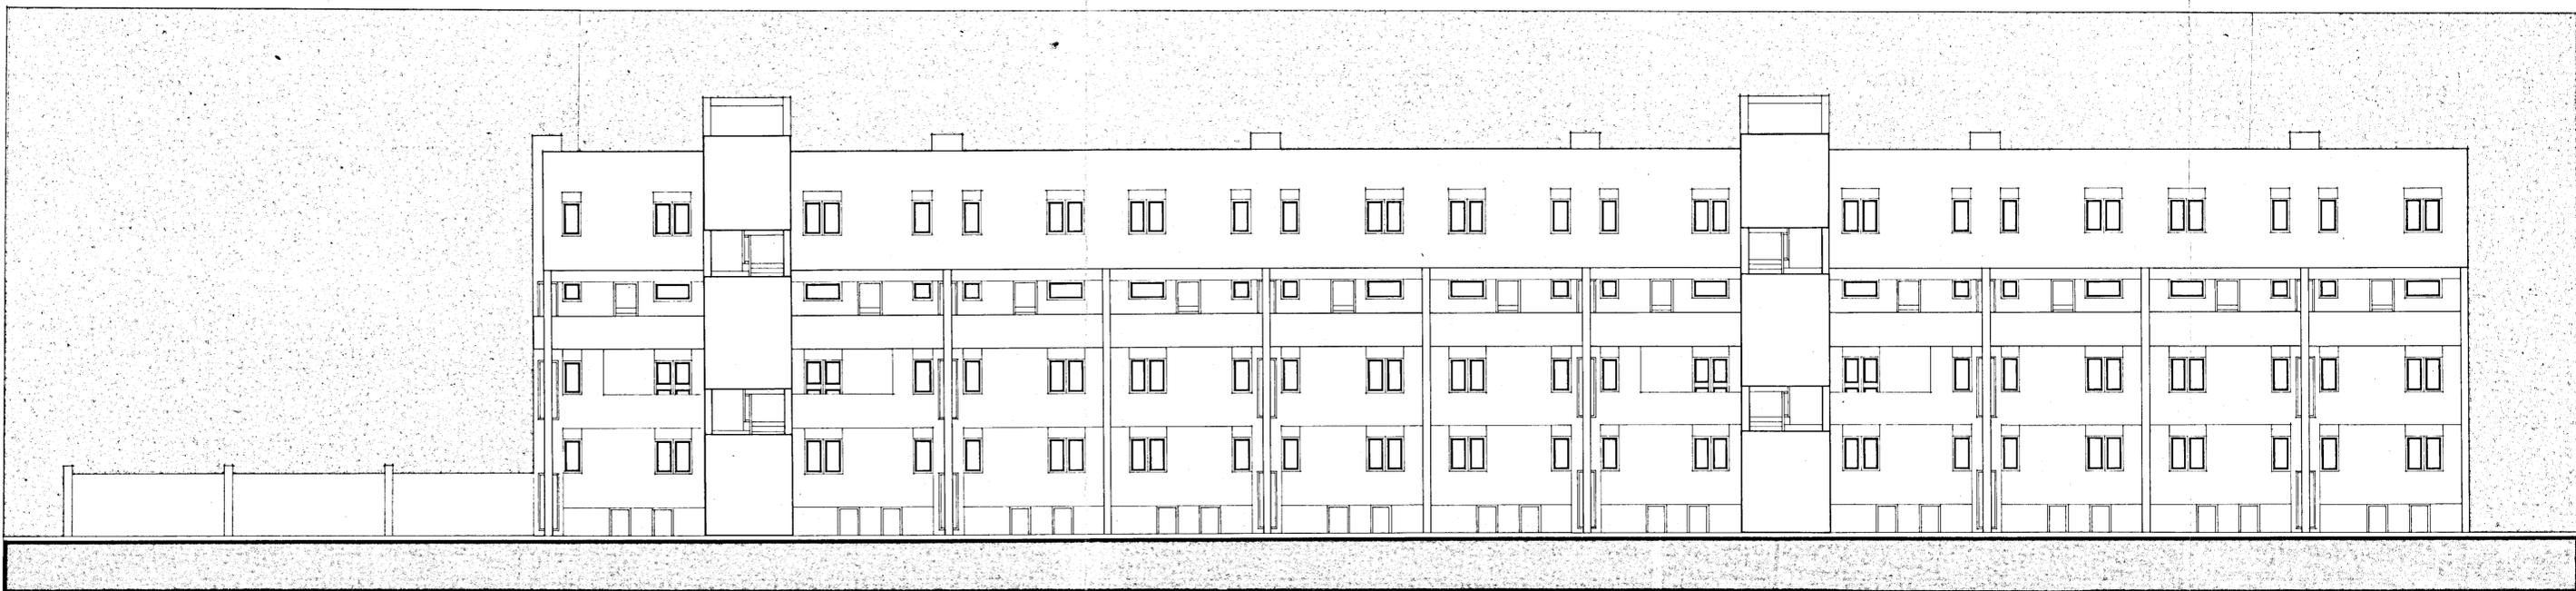

PROSPETTO 2-2