PARERE CONTRARIO

COMANDO PROVINCIALE VIGILI DEL FUOCO - DI - BRINDISI

IL COORDINATORE
DEI SERVIZI NUOVE COSTRUZIONI
(*Dott. Arch. Pietro ORESTA*)

IL COMMISSARIO STRAORDINARIO
(*Dott. Ing. Erminio ELIA*)

istituto autonomo case popolari

brindisi

legge 5-8-1978 n. 457 V° biennio 1986/87 programma intervento n. CC2 124-1 codice 5.16.74 002.01	tav. 2
progetto per la costruzione di alloggi popolari in CAROVIGNO lotto A / 45 comparto piano di zona 167	ufficio progettazione i. a. c. p brindisi
alloggi n. 16 da mq. 81	scala 1:100
PIANTE	

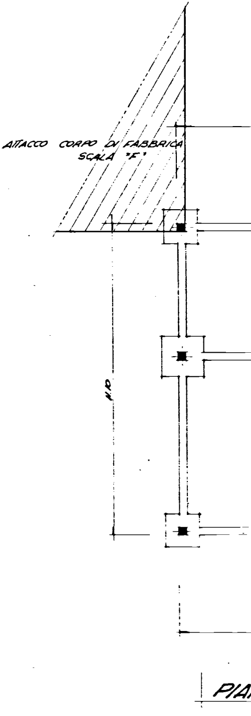
ATTACCO CORPO DI FABBRICA
SCALA "F"
4.10
PIA

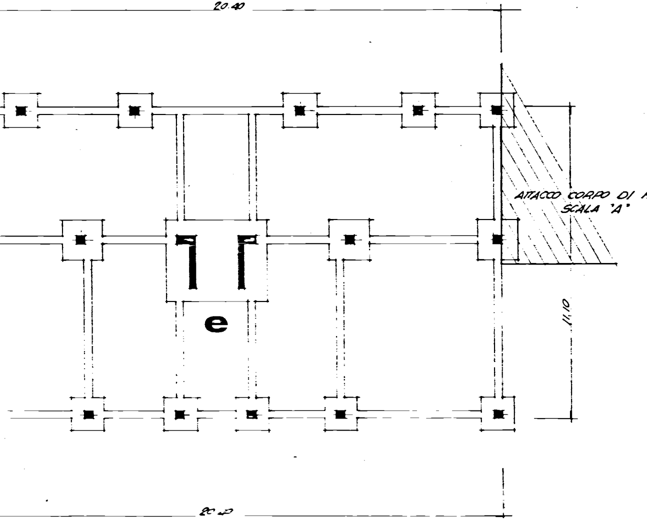
20.40
ATTACCO CORPO DI FABBRICA
SCALA "A"
e
11.10
20.40

NTA DELLE FONDAZIONI

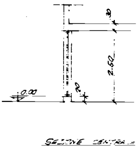
30
2.50
20
0.00

SEZIONE CENTRALE

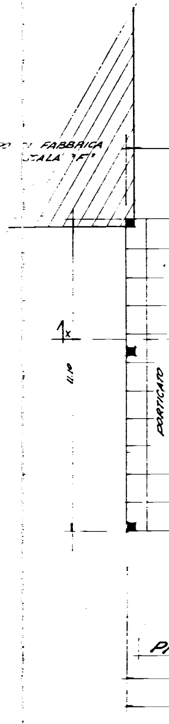
ATTACCO CORPO DI FABBRICA
SCALA "F"
1x
11.10
PORTICATO
P

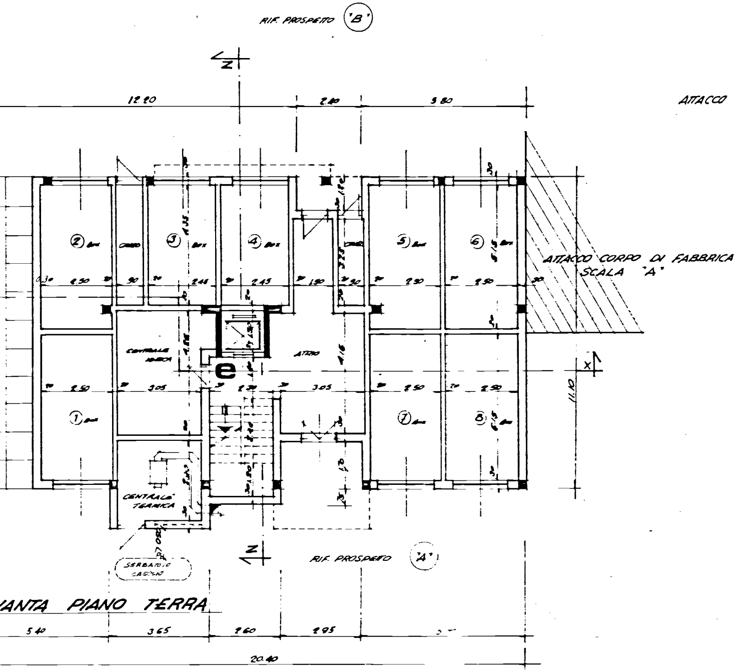
RIF. PROSPETTO "B"
Z
12.20
2.40
3.80
② Box
CAVEDIO
③ Box
④ Box
⑤ Box
⑥ Box
ATTACCO CORPO DI FABBRICA SCALA "A"
CENTRALE IDRICA
ATRIO
e
11.10
X
① Box
⑦ Box
⑧ Box
CENTRALE TERMICA
SERBATOIO GASOLIO
Z
RIF. PROSPETTO "A"
5.40
3.65
2.60
2.95
20.40

ANTA PIANO TERRA

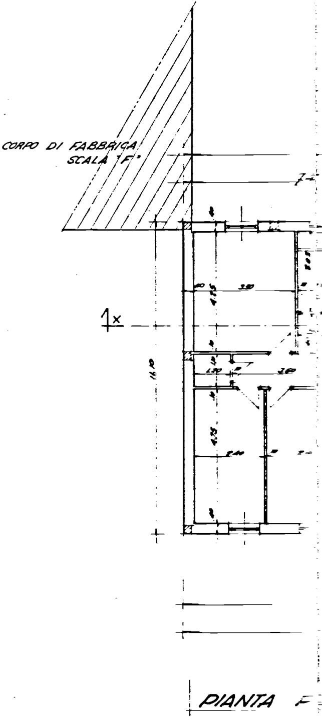
ATTACCO CORPO DI FABBRICA SCALA "F"
X
11.10
3.80
2.80
2.40

PIANTA F

CALCOLO SUPERFICI

— CUCINA	2.95 x 3.00	= 8.85
— SOGG. PRANZO	0.50 x 1.30 + 3.35 x 5.95	= 20.58
— LETTO M.	4.25 x 3.50	= 14.88
— L1	4.75 = 2.40	= 11.40
— L2	4.75 = 2.40	= 11.40
— RIP.	1.20 = 1.10	= 1.32
— CORRIDOIO	1.00 x 1.40 + 3.60 x 1.10	= 5.36
— W.C.	1.90 x 1.35	= 2.47
— BAGNO	1.70 = 2.85	= 4.84
— INC. PIL.	0.10 x 0.20 + 0.20 x 0.20	= −0.06
		81.04 MQ.

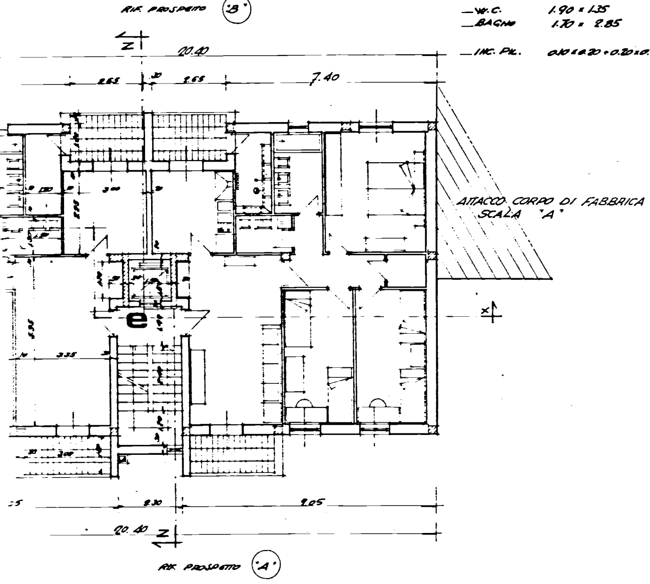
RIF. PROSPETTO "B"
Z
20.40
2.65
30
2.65
7.40
ATTACCO CORPO DI FABBRICA SCALA "A"
X
e
3.35
2.30
9.05
20.40
Z
RIF. PROSPETTO "A"

NO TIPO

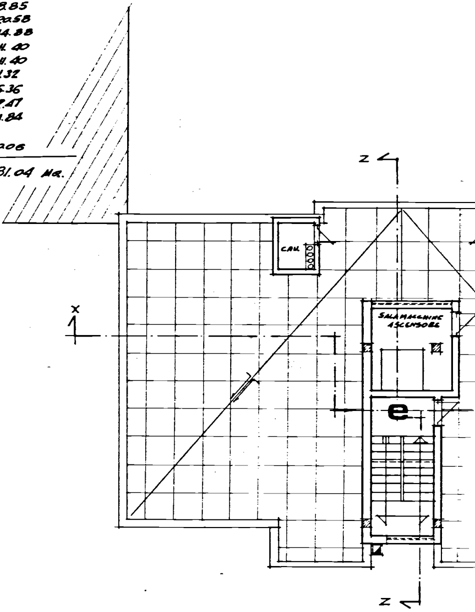
Z
X
CAM.
SALA MACCHINE ASCENSORE
e
Z

PIANTA DELLE COPERTURE

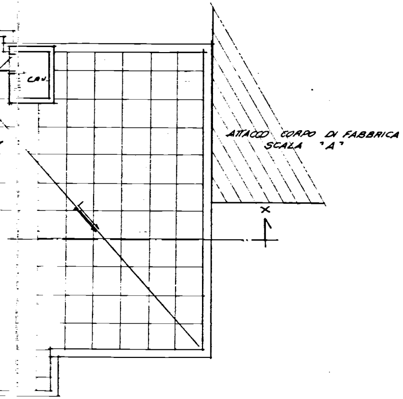
CAV.
ATTACCO CORPO DI FABBRICA
SCALA "A"
X

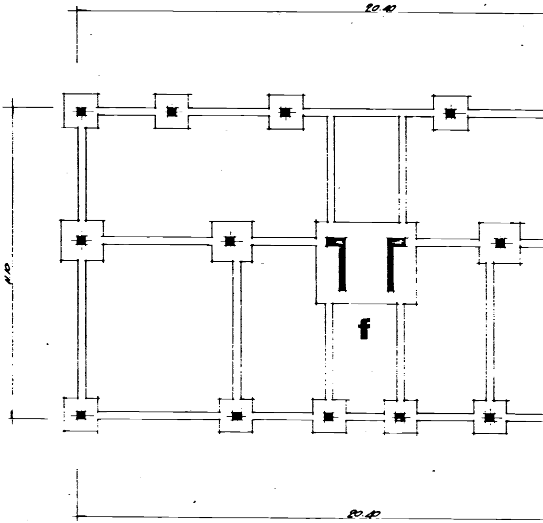
20.40
11.0
f
20.40

PIANTA DELLE FONDAZIONI

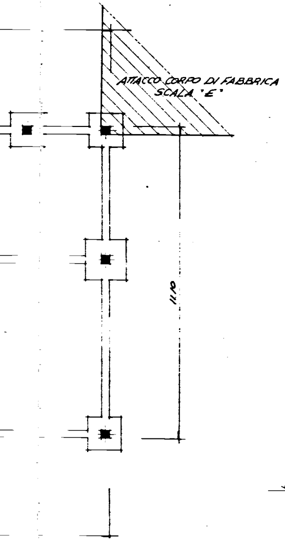
ATTACCO CORPO DI FABBRICA
SCALA "E"
11.10

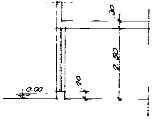
30
2.50
20
0.00

SEZIONE CENTRALE TERMICA

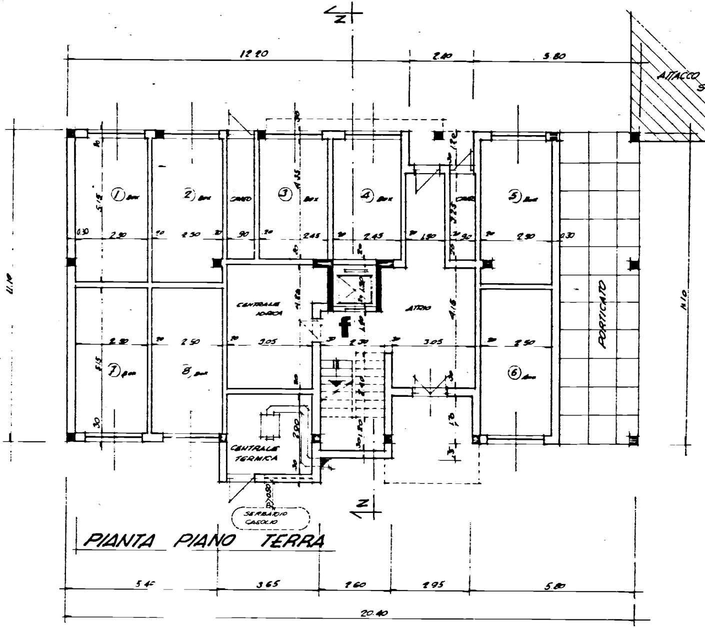
12.20
2.40
5.80
ATTACCO
11.10
1 Box
2 Box
3 Box
4 Box
5 Box
6 Box
7 Box
8 Box
CAVEDIO
CENTRALE IDRICA
ATRIO
CENTRALE TERMICA
PORTICATO
SERBATOIO GASOLIO
f
2.90
2.50
2.45
2.45
1.90
3.05
2.30
0.30
5.15
4.16
Z
5.40
3.65
2.60
2.95
5.80
20.40

PIANTA PIANO TERRA

CALCOLO SUPERFICI

— CUCINA	2.95 x 3.00
— SOGG. PRANZO	0.50 x 1.30 + 3.35 x 5.95
— LETTO M.	4.25 x 3.50
— L1	4.75 x 2.40
— L2	4.75 x 2.40
— RIP.	1.20 x 1.10
— CORRIDOIO	1.00 x 1.40 + 3.60 x 1.10
— W.C.	1.90 x 1.35
— BAGNO	1.70 x 2.85
— INC. PIL.	0.10 x 0.20 + 0.20 x 0.20

CORPO DI FABBRICA
CALA "E"

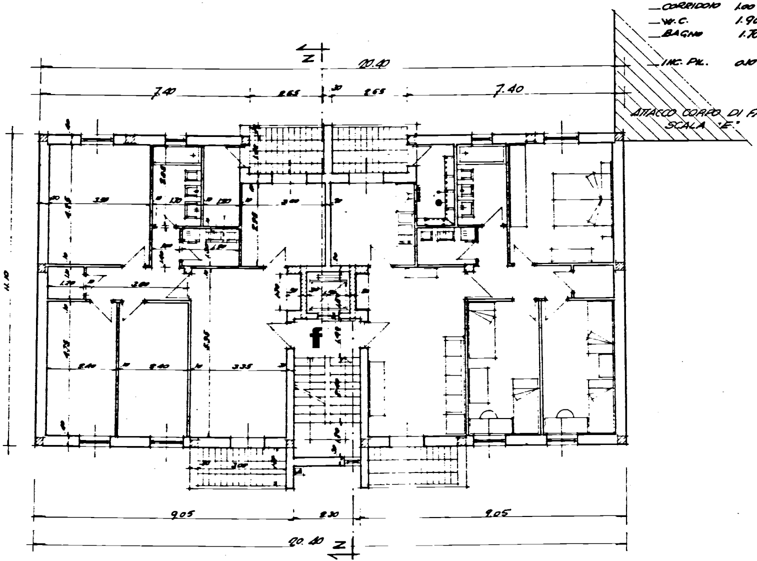
Z
20.40
7.40
2.65
30
2.65
7.40
ATTACCO CORPO DI FABBRICA
SCALA "E"
11.10
3.30
1.20
1.20
3.00
1.20
2.40
2.40
3.35
9.05
2.30
9.05
20.40
Z

PIANTA PIANO TIPO

- 8.85
- 20.58
- 14.88
- 11.40
- 11.40
- 1.32
- 5.36
- 2.47
- 4.84

- −0.06

81.04 Mq.

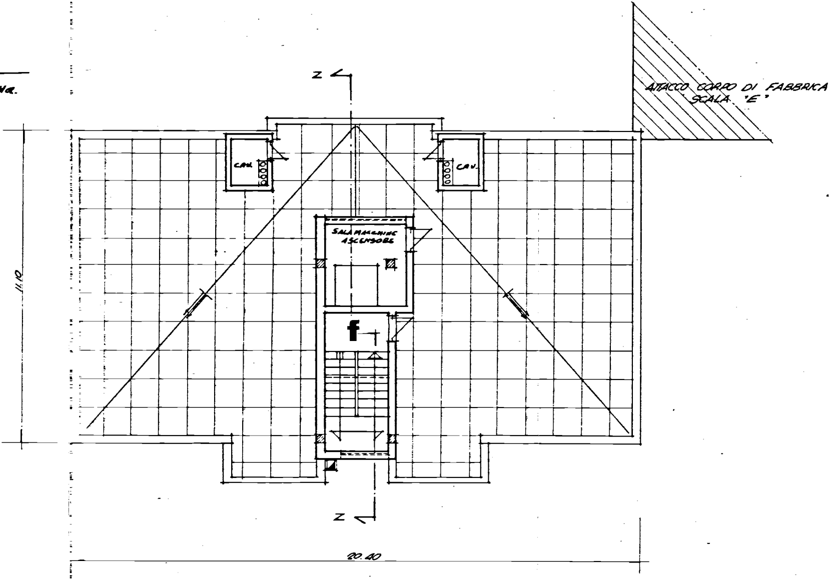
Z
ATTACCO CORPO DI FABBRICA
SCALA "E"
CAV.
CAV.
SALA MACCHINE
ASCENSORE
f
11.10
Z
20.40

PIANTA DELLE COPERTURE