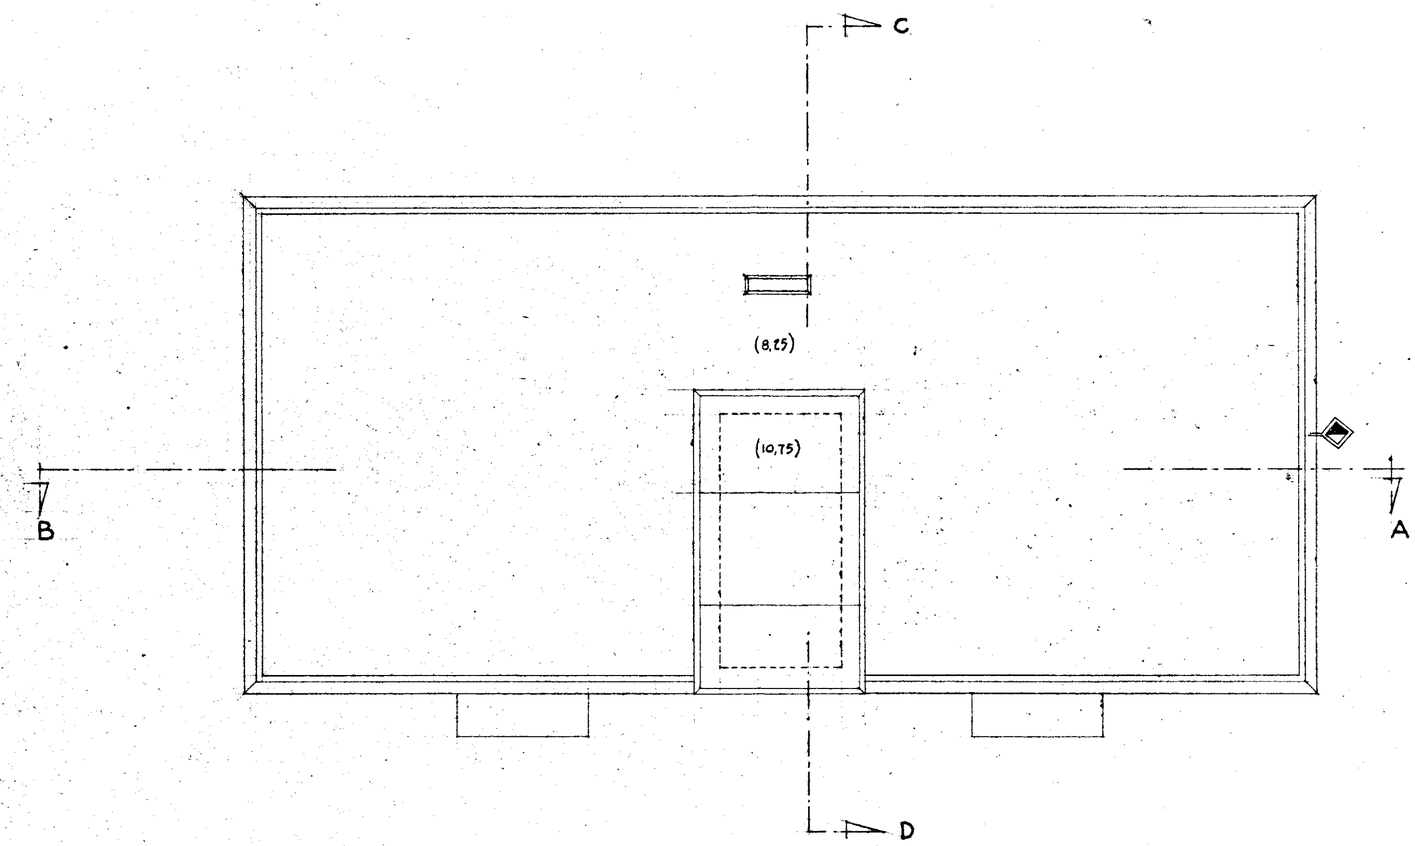

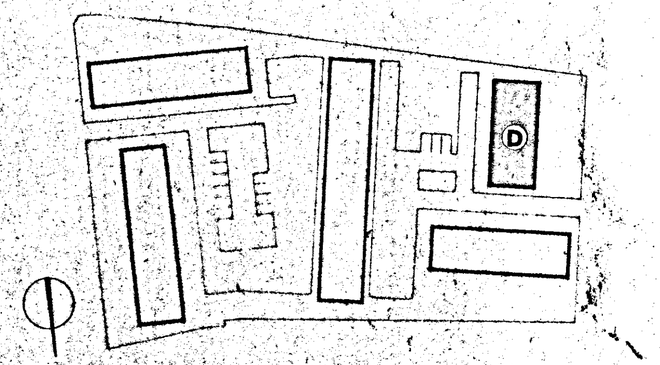

GESTIONE INA - casa	STAZIONE APPALTANTE : I.A.C.P. - BRINDISI	
PROGETTISTI : Cc. Arch. A. SPACCARELLI, Arch. F. BRUNO, Arch. E. NESPEGA, Arch. M. TAVOLETTI, Arch. A. BACCIN, Ing. C. BACCIN, Coll. Locale: Ing. D. ANGELINI	PROGETTO CASE PER LAVORATORI IN FASANO (Brindisi)	
	FABBRICATO : D	DIS. N° 7540
	PIANTA PIANO COPERTURE	TAV. N° 4
		SERIE 273
	RAPP: 1:100	ROMA, 19 Dic. 1962