

COMUNE DI CAROVIGNO  
PROVINCIA DI BRINDISI  
CANT. 17368

Fabbricato 2

Località: Soccorso

Via Damiano Chiesa

n° civ. /C int 3


Sup. virt. mq. 75.89

" " /C " 4

" " " 75.89

## PIANTA PRIMO PIANO

RISCATTO

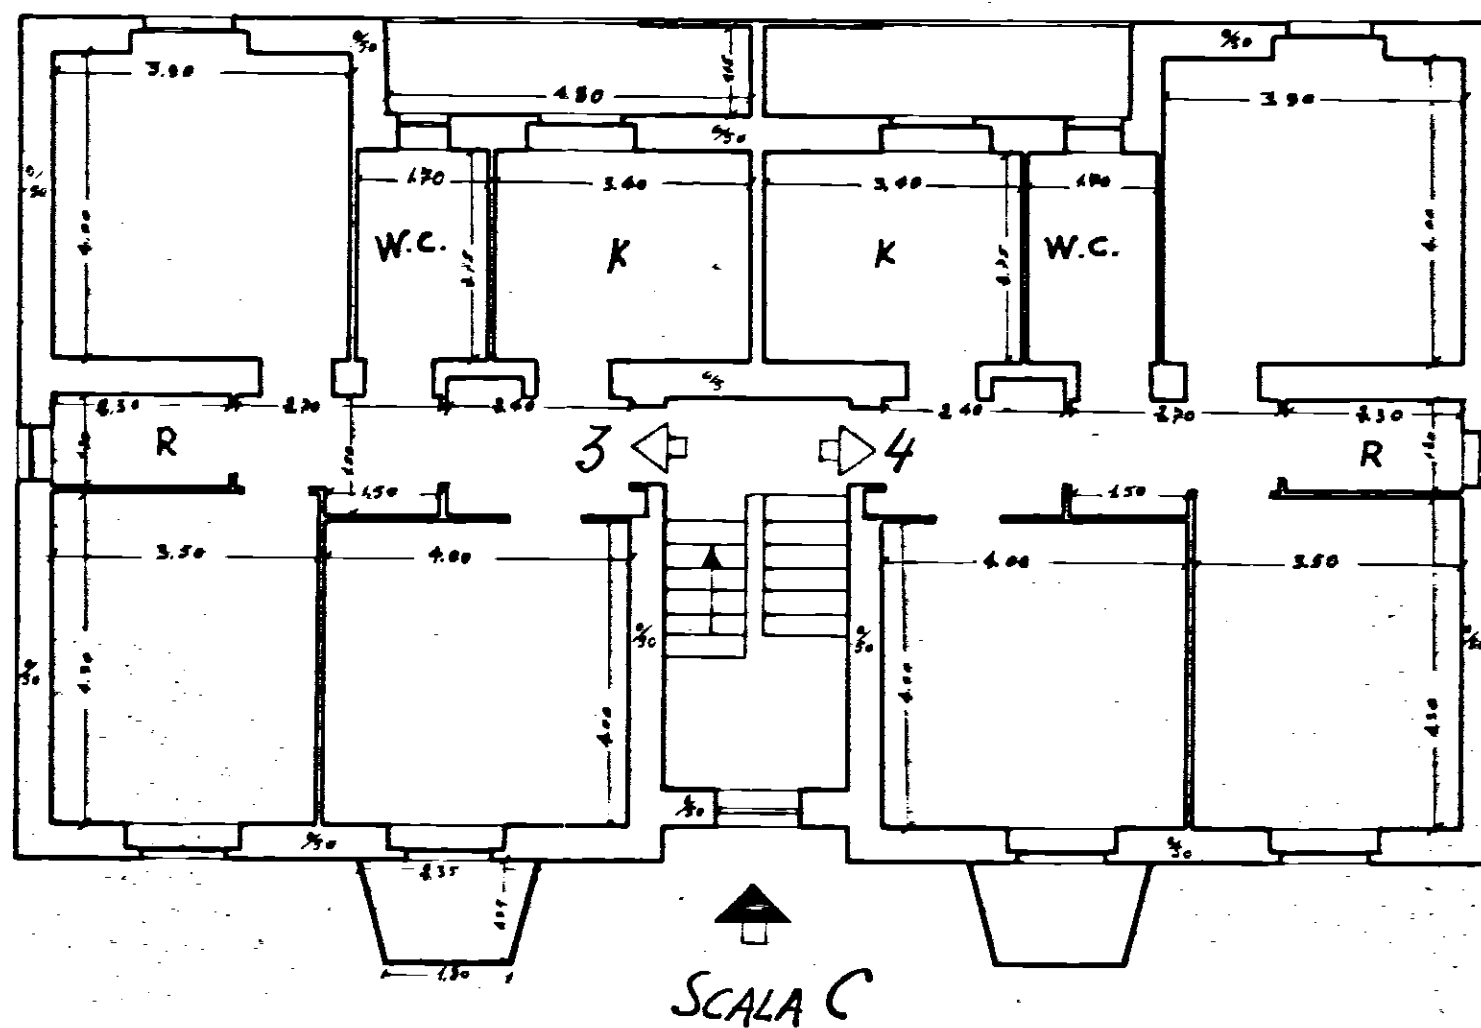

Inizio della compilazione Maggio 1969

Scala 1:100