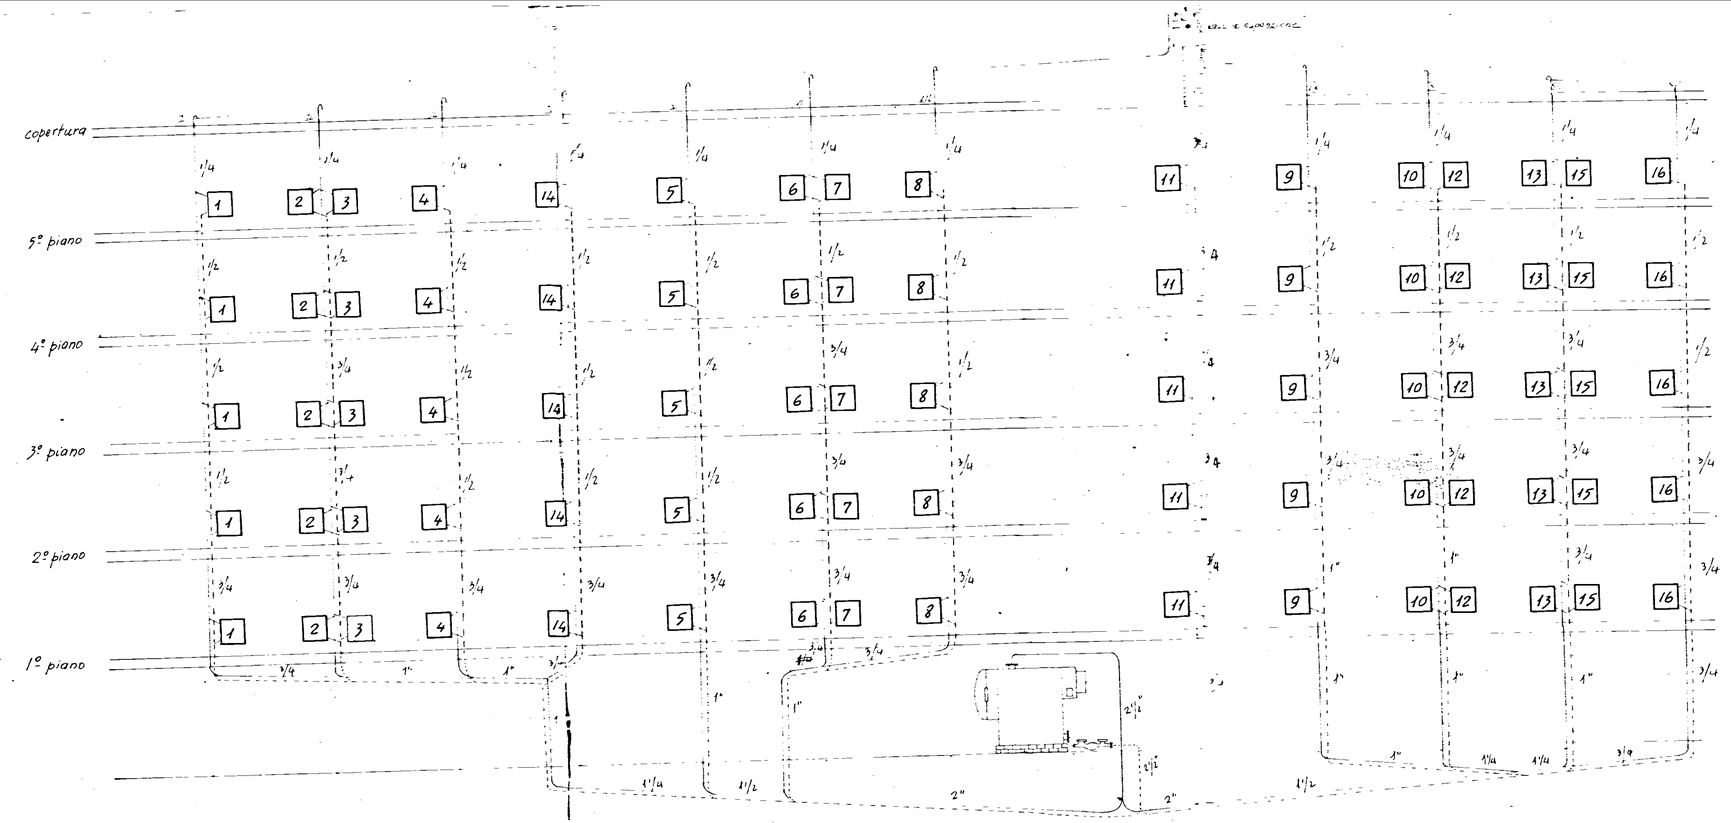

Il Direttore dei Lavori
(Ing. Norina Vivarelli Scarascia)

gescal legge 14-2-1963 n. 60	int.	i.a.c.p. brindisi
brindisi		
s.i.l.p. EDILIZIA ECONOMICA POPOLARE		
ing. vivarelli	s.c.	
" maldari		
	scala 1: 0	
all. n. 14	IMPIANTO TERMICO SCHEMA DI DISTRIBUZIONE	