


ISTITUTO AUTONOMO CASE POPOLARI PER LA PROVINCIA DI BRINDISI

PROGETTO DI CASE POPOLARI IN BRINDISI ALLA VIA TITO LIVIO

SCALA 1:100

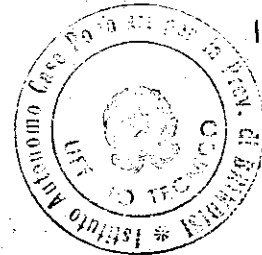


IL DIRETTORE TECNICO
(Dott. Ing. Giovanni Romani)


1/10

13° 67/10

PROSPETTO SU VIA TITO LIVIO

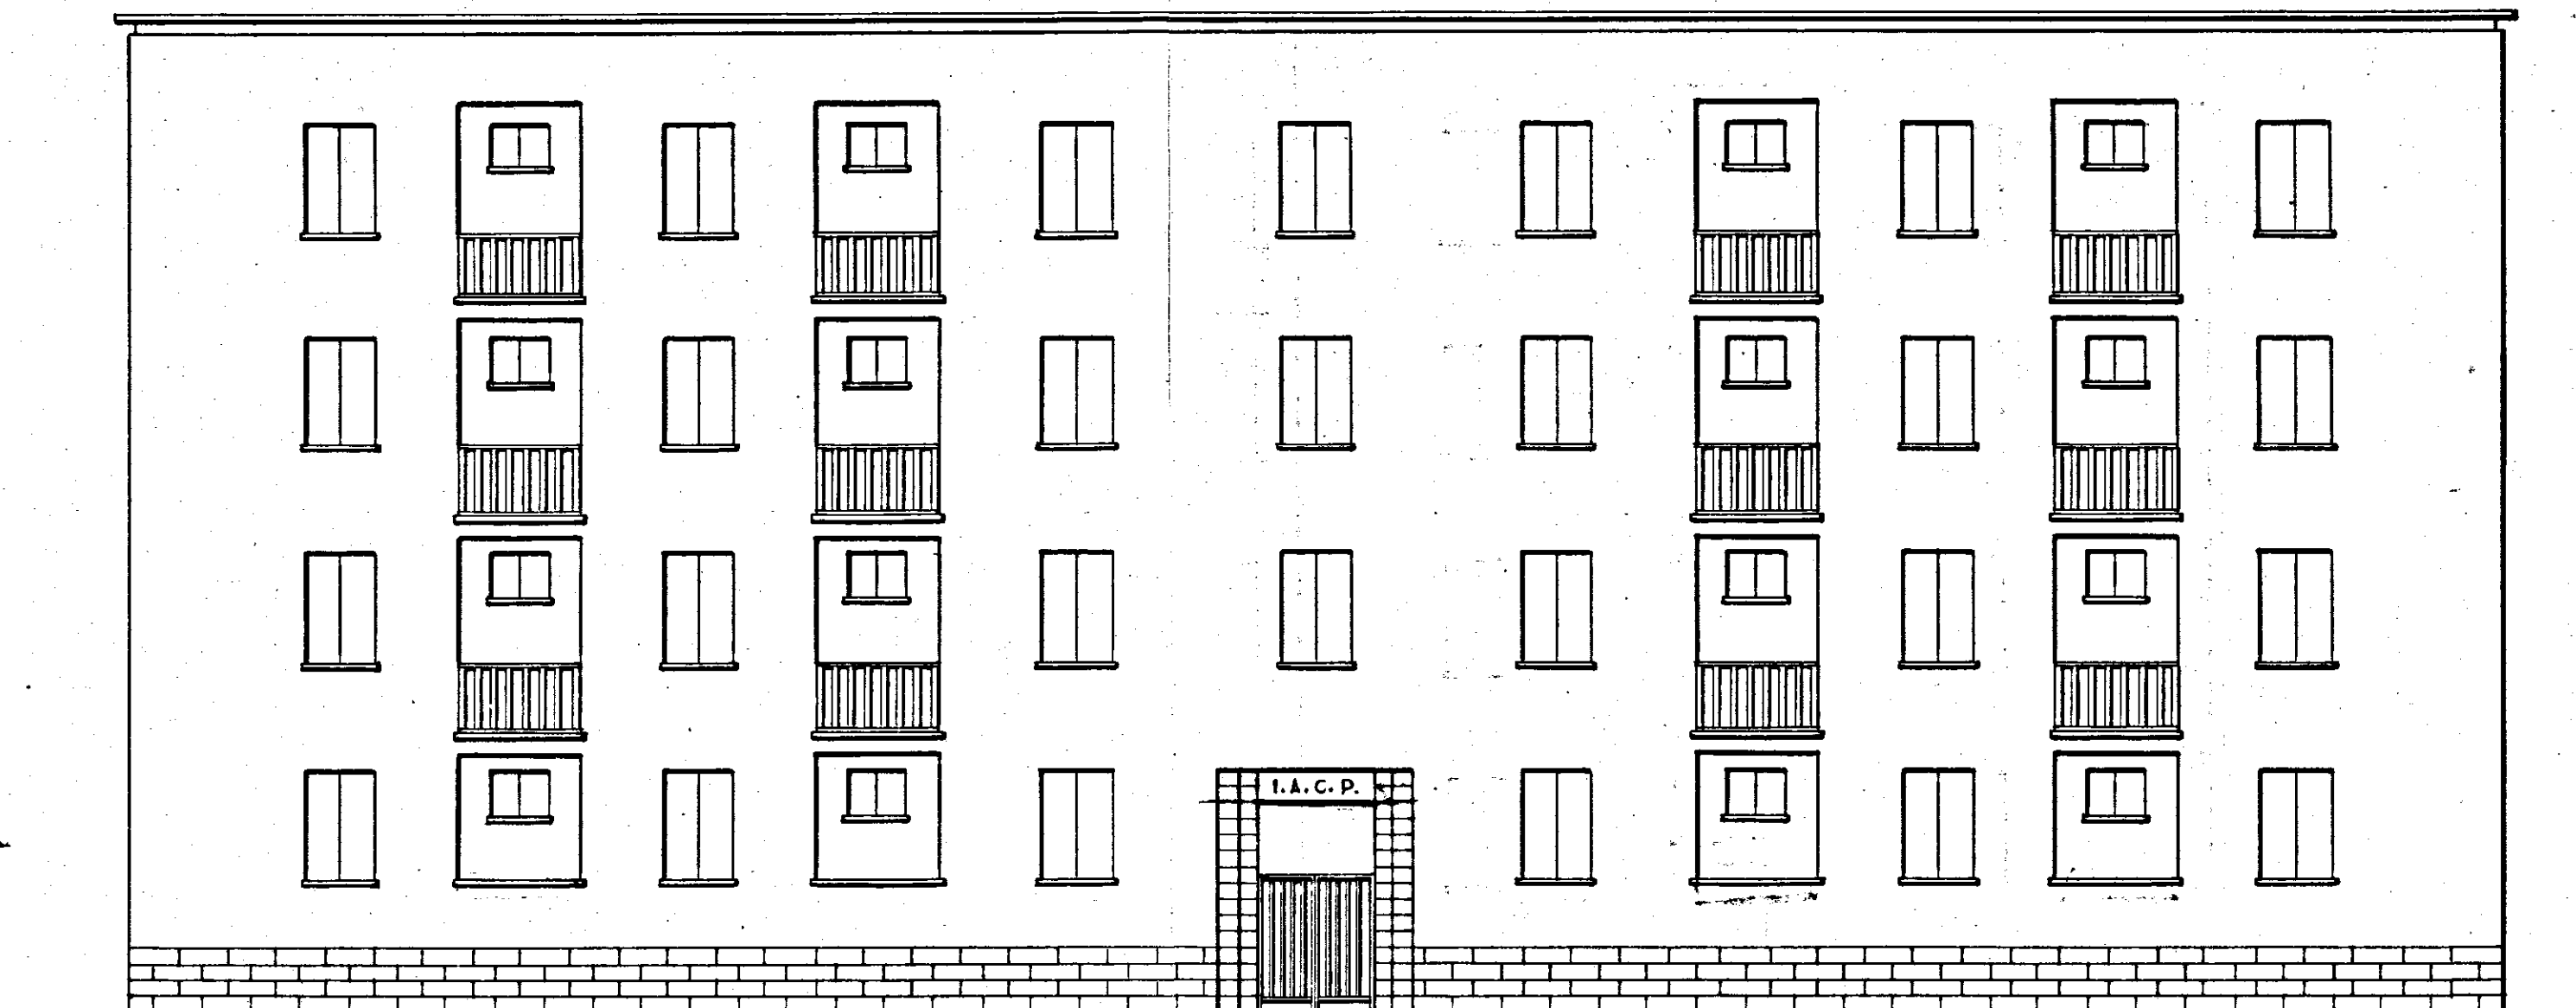

PROSPETTO SUL CORTILE

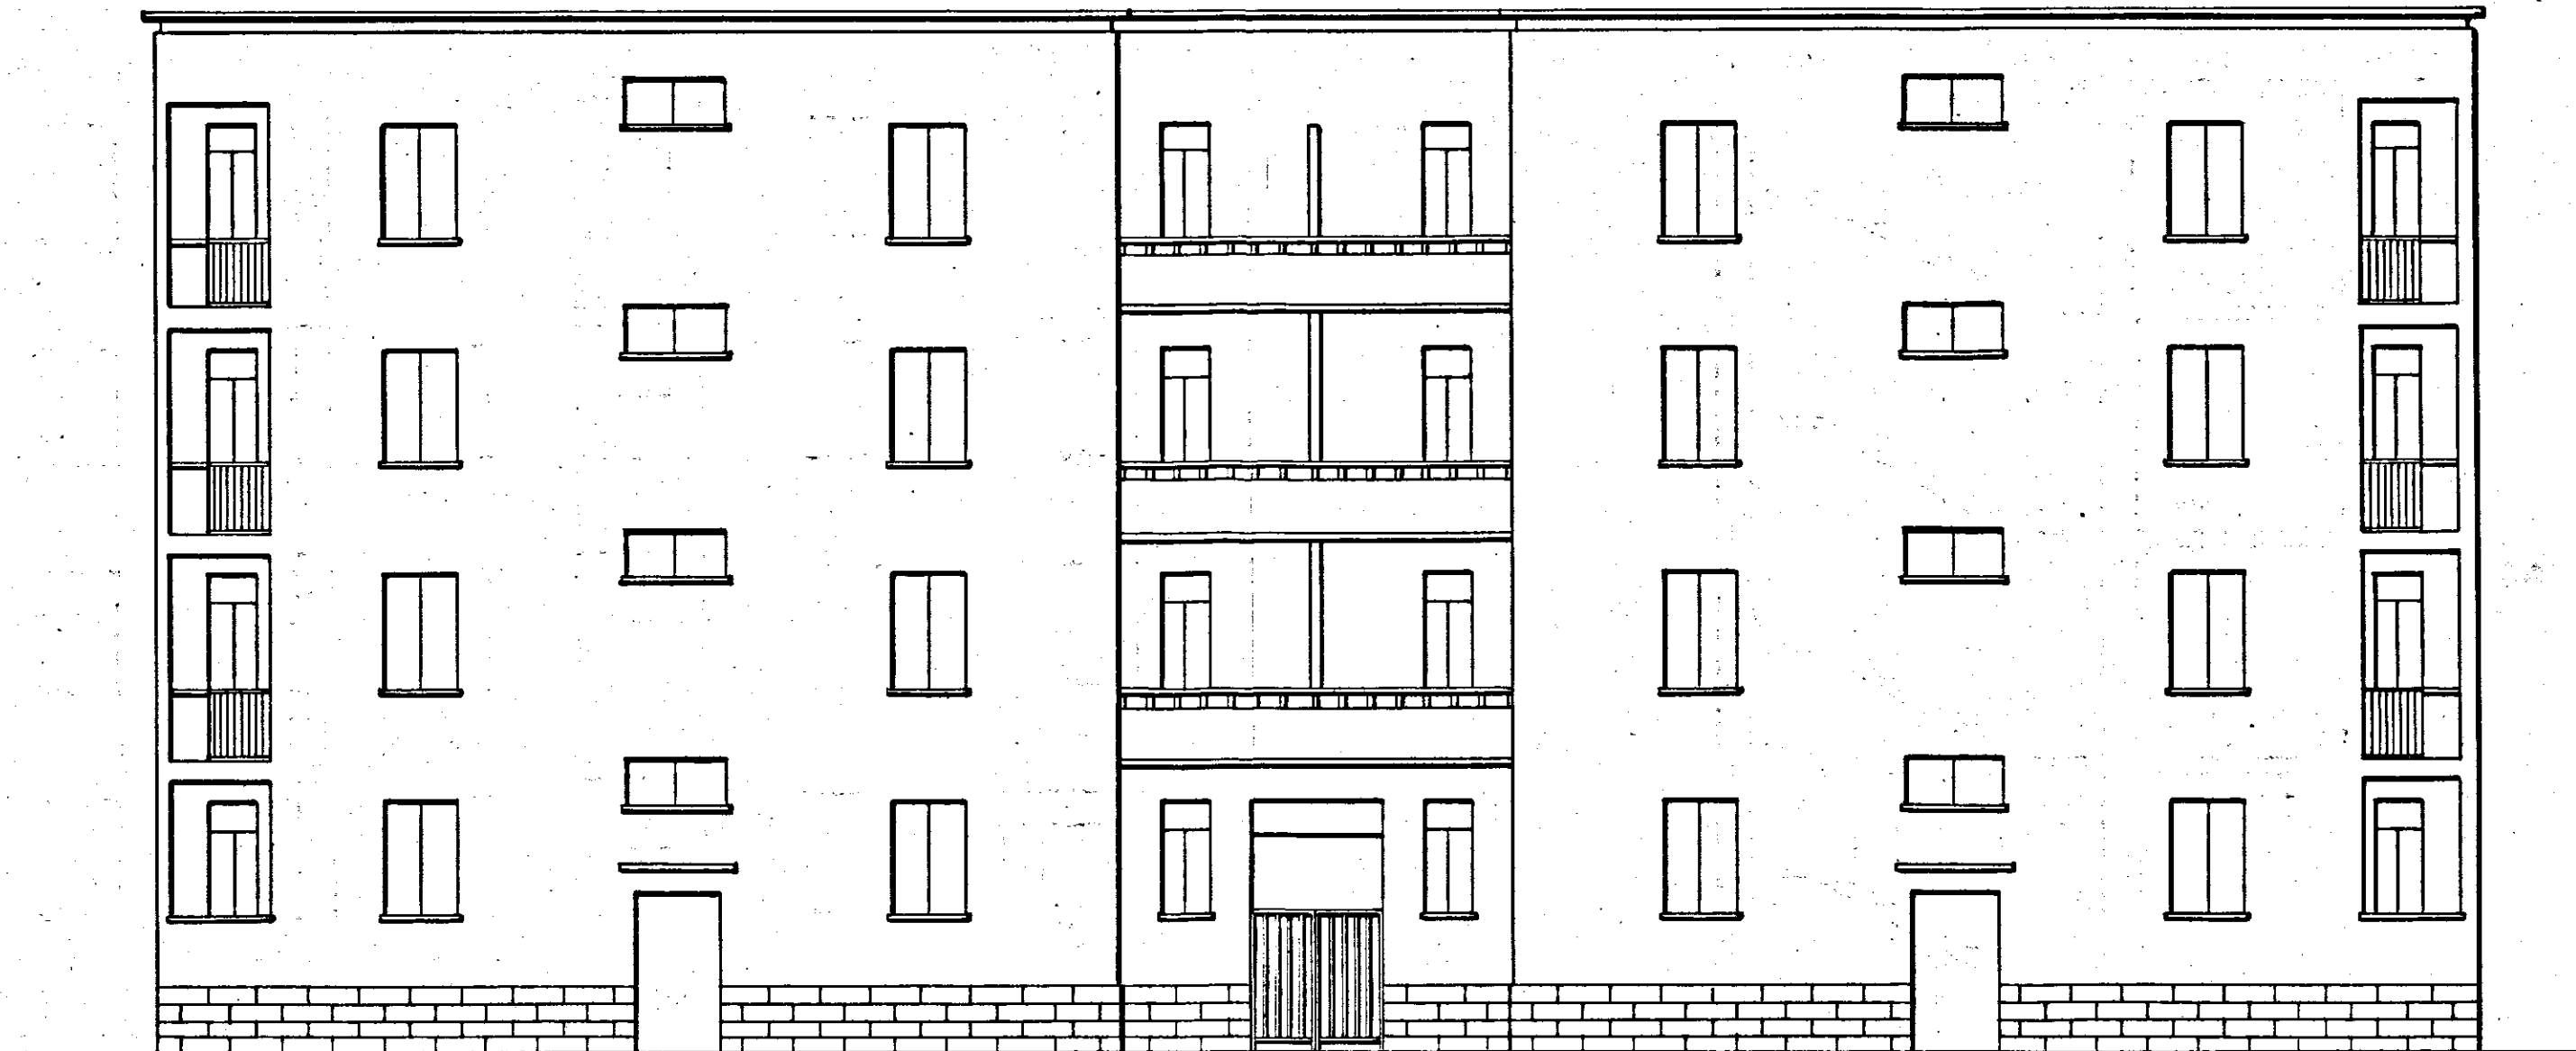

SEZIONE A-B

