


GESTIONE CASE LAVORATORI (legge 14-2-1963)		Intervento N° 1312		stazione appaltante I. A. C. P.	
QUARTIERE S.ELIA BRINDISI				data ggg mm a	16
				ggg a	
PROGETTO ESECUTIVO - LOTTO "A1" - FABBRICATO C PARTICOLARI PORTE IN FERRO RAPP. 1:1 / 1:10				archivio	
EDILIZIA	Ing. G. Angelini	STRUTTURE-C	Ing. F. Piro	note	
EDILIZIA	Ing. M. Bolognese	IMPIANTI	Ing. P. Fabretti		
EDILIZIA	Ing. U. Leone	PROGRAMMAZ.	Ing. A. Maldari		
EDILIZIA	Ing. I. Perrelli	PROGRAMMAZ.	Ing. L. Poli		
EDILIZIA	Ing. L. Poli	PROGRAMMAZ.	Ing. E. Romanazzi		
EDILIZIA	Ar. F. Pignatelli	COORDINATORE	Ing. A. Maldari		
EDILIZIA	Ar. G. Pinto	DIREZIONE LL.	I. A. C. P.	controlla	visto
STRUTTURE-C	Ing. F. Dalenze				

PROSPETTO RAPP. 1:10

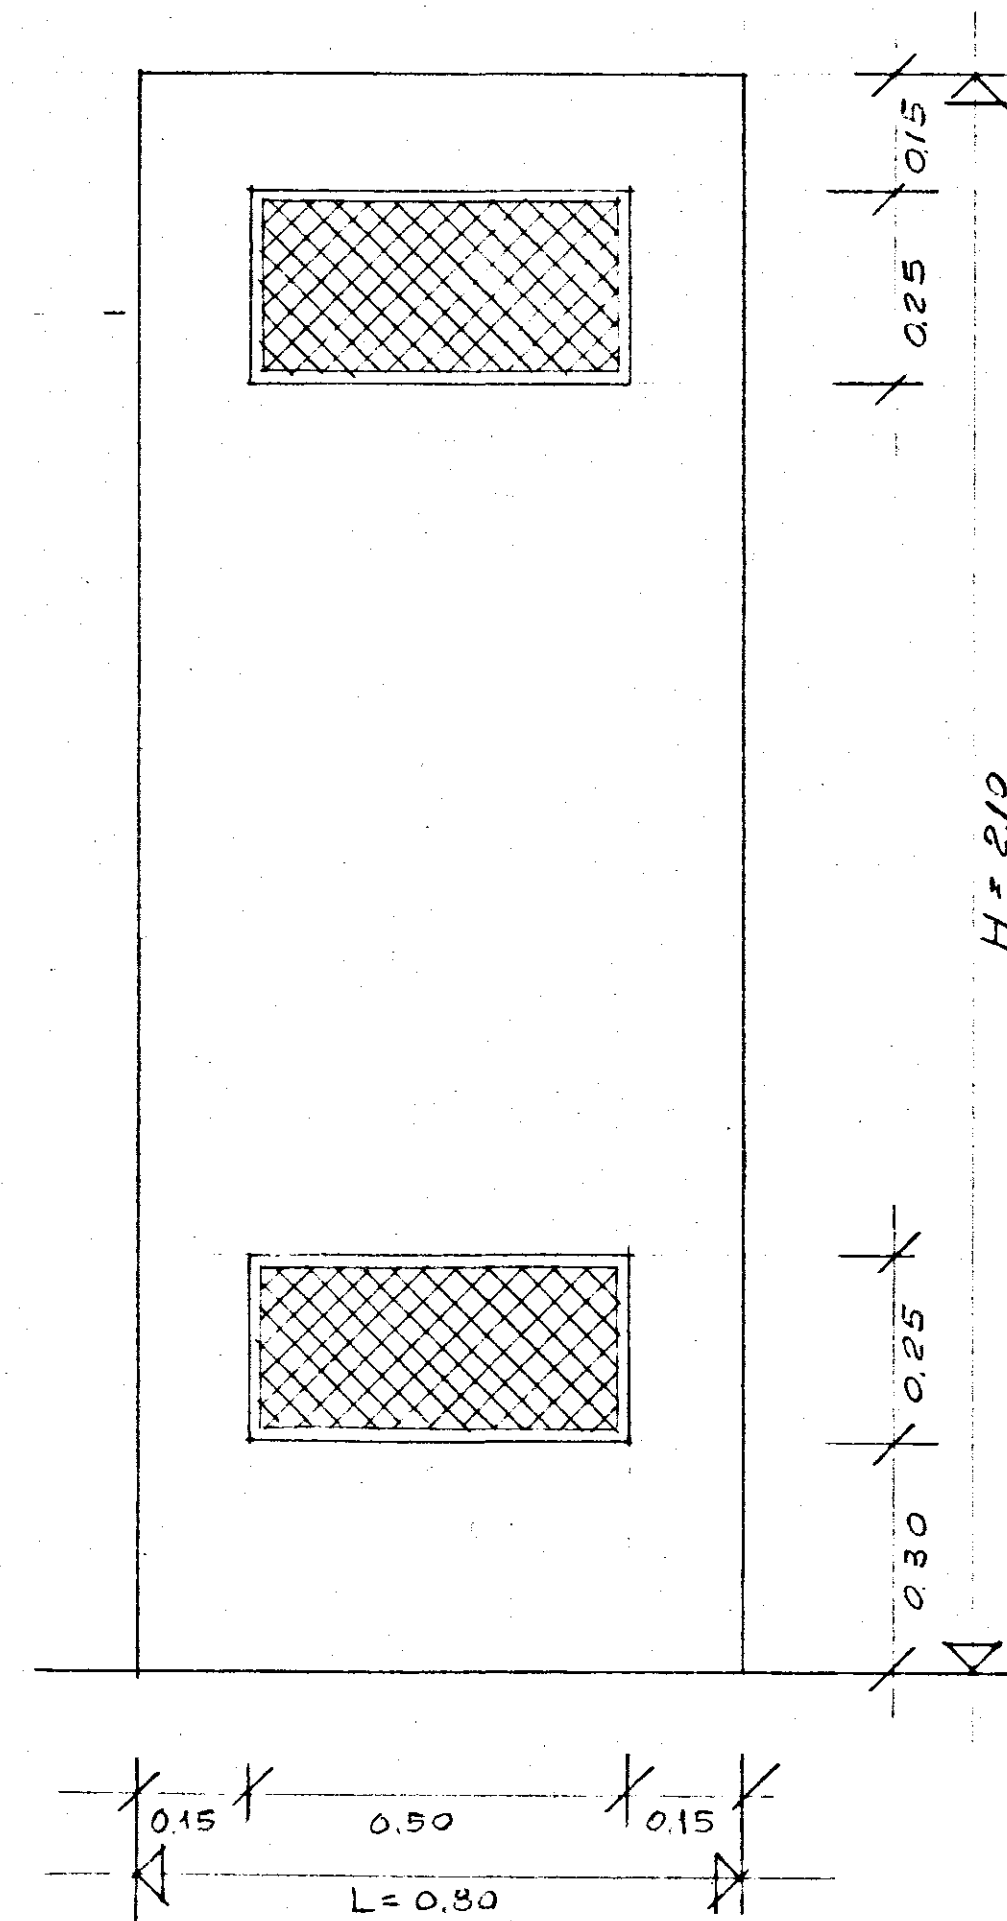

SEZIONE ORIZZONTALE RAPP. 1:1

(NB. I NODI VALGONO ANCHE PER LA SEZ. VERTICALE)

