

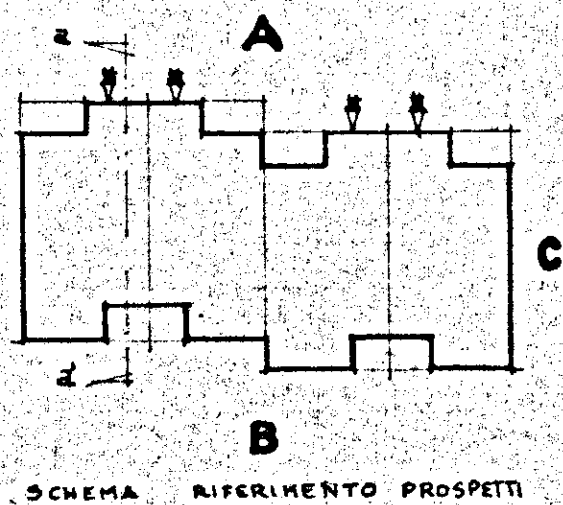



I. A. C. P.		INTERVENTONE D.M. 7-11-1968 n. 10.914		LEGGE 30-12-1960 n. 1676	
BRINDISI				DATA:	AGG.
PROGETTO PER LA COSTRUZIONE DI N° 19 ALLOGGI PER AGRICOLTORI IN BRINDISI (QUARTIERE "LA ROSA")		RAPP. 1/100			N°
				AGG.	AGG.
PROSPETTIVE E SEZIONE					
UFFICIO TECNICO I.A.C.P.	PROGETTO				
	DIREZ. LAVORI				
	STRUTTEGICALI				
		DISEGN.			
		CONTROL.			

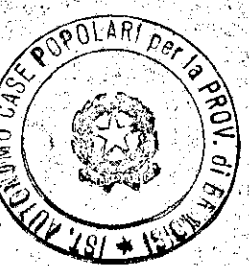


SCHEMA RIFERIMENTO PROSPETTI

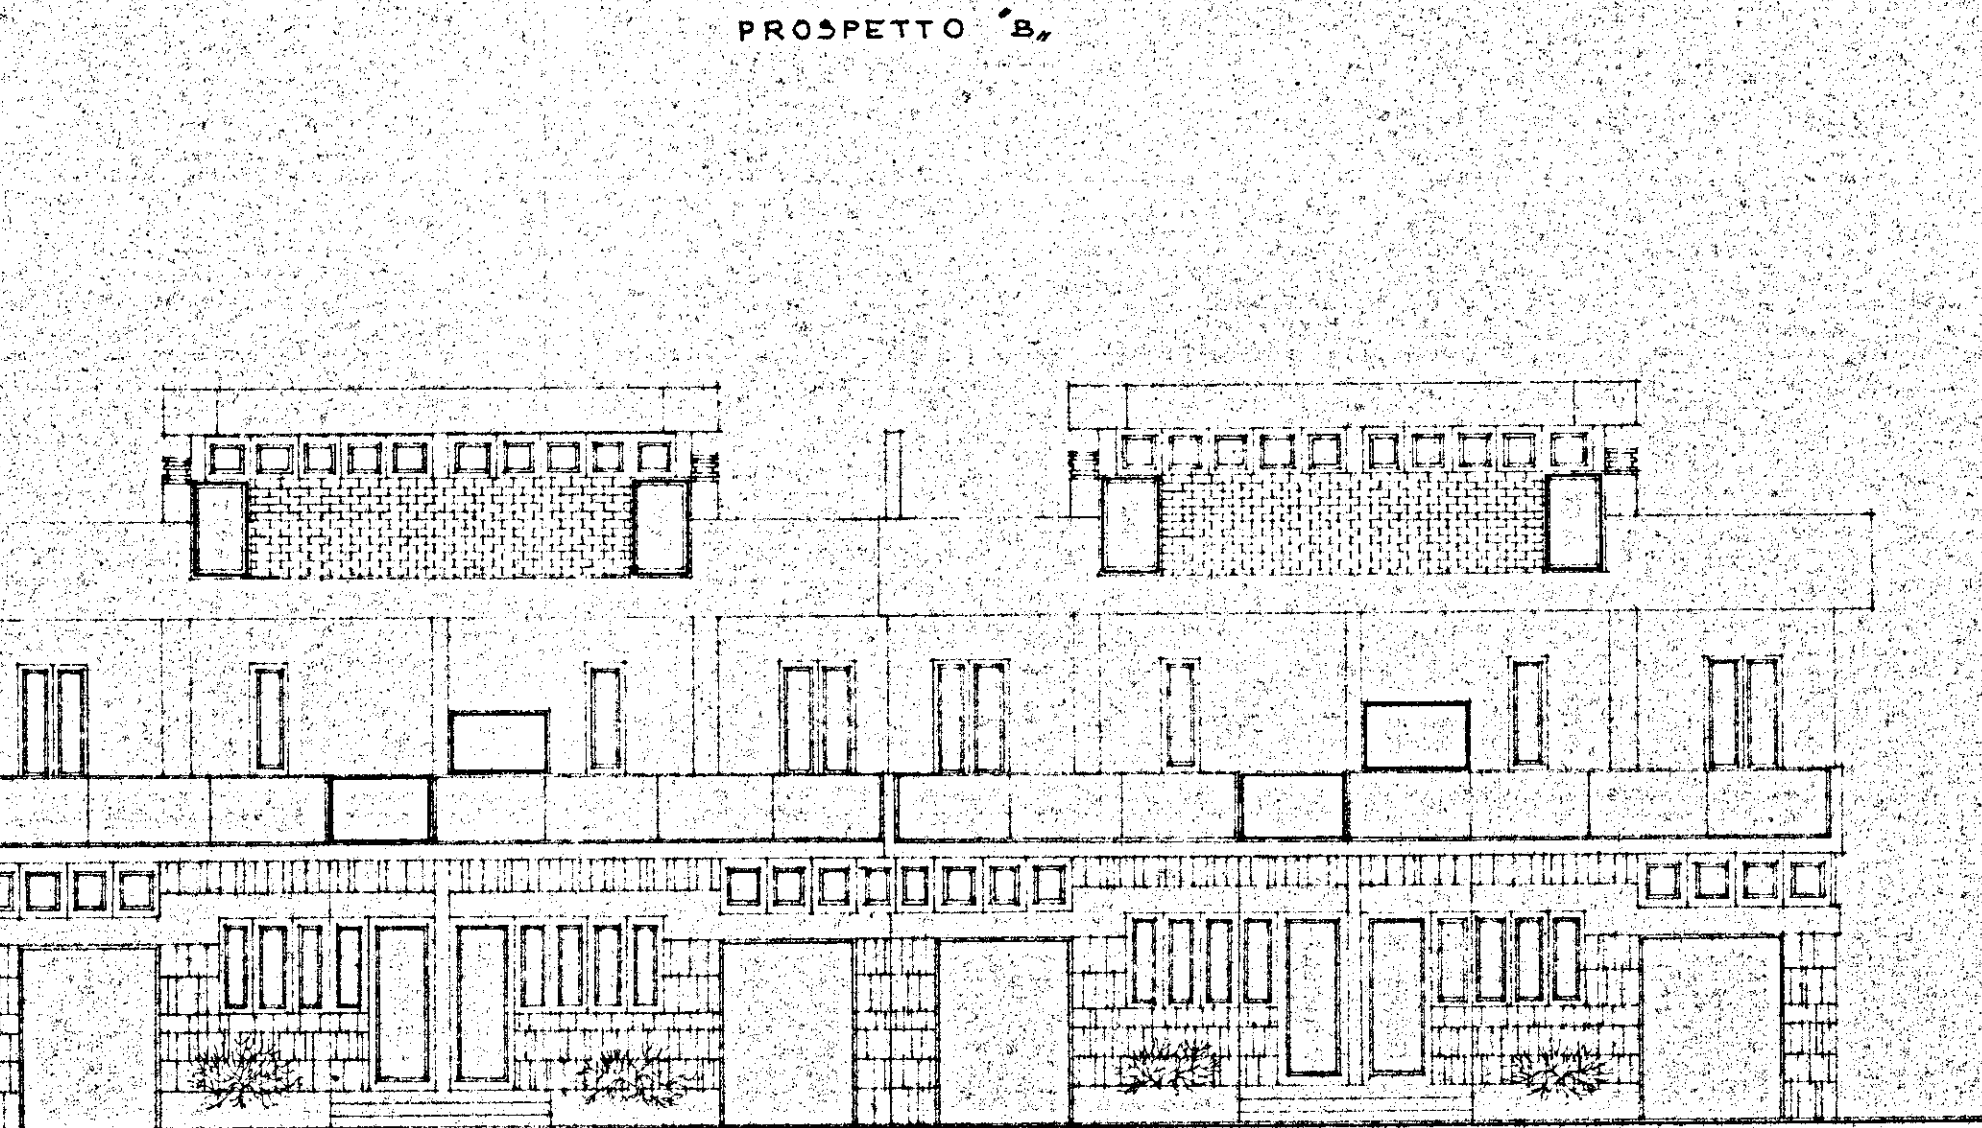


OSPETTO 'B.

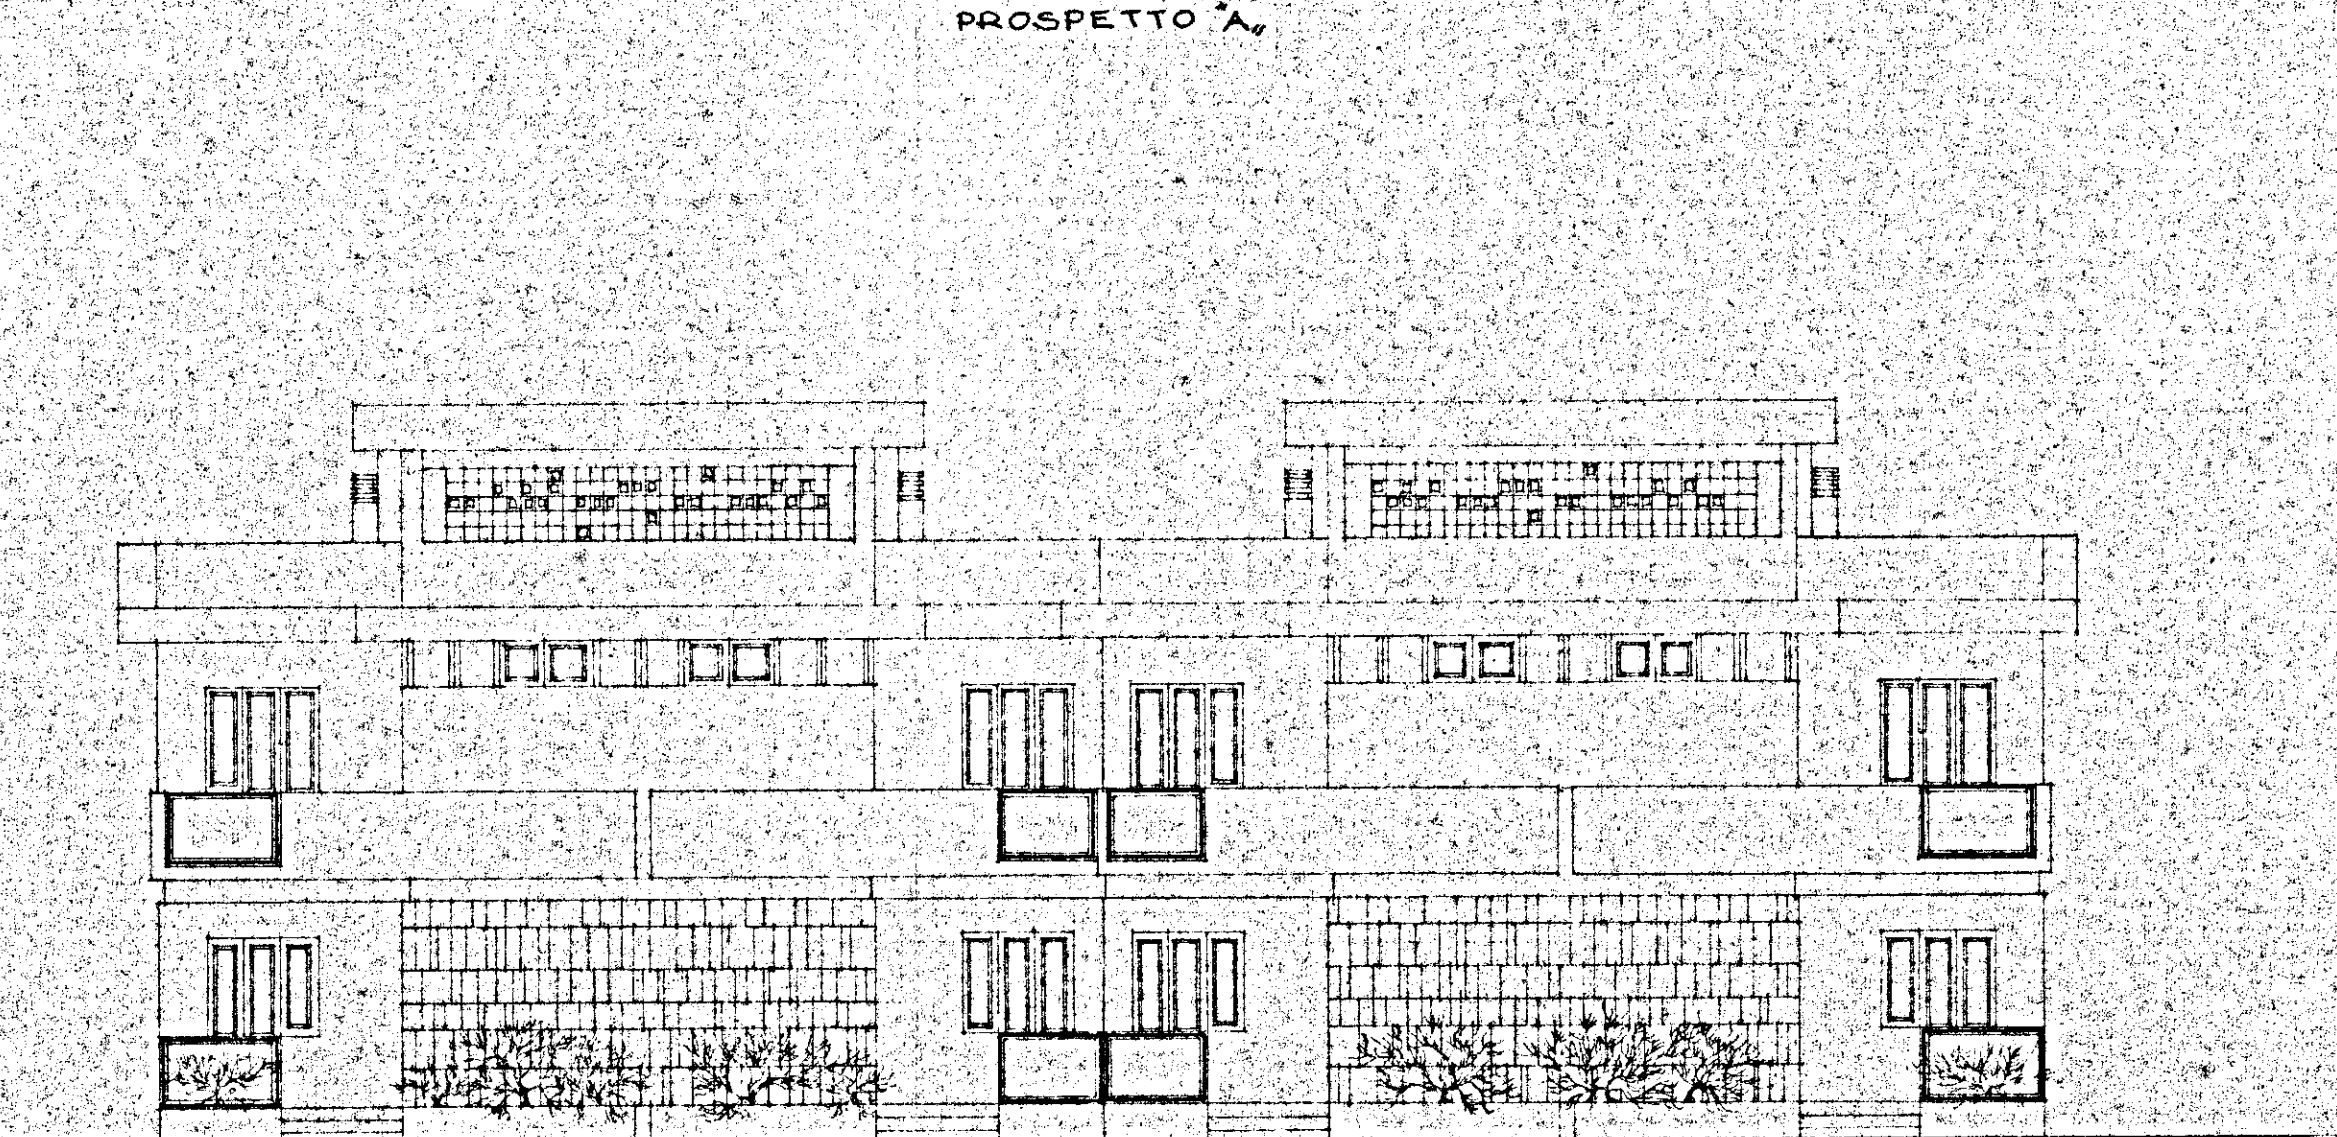

0 A

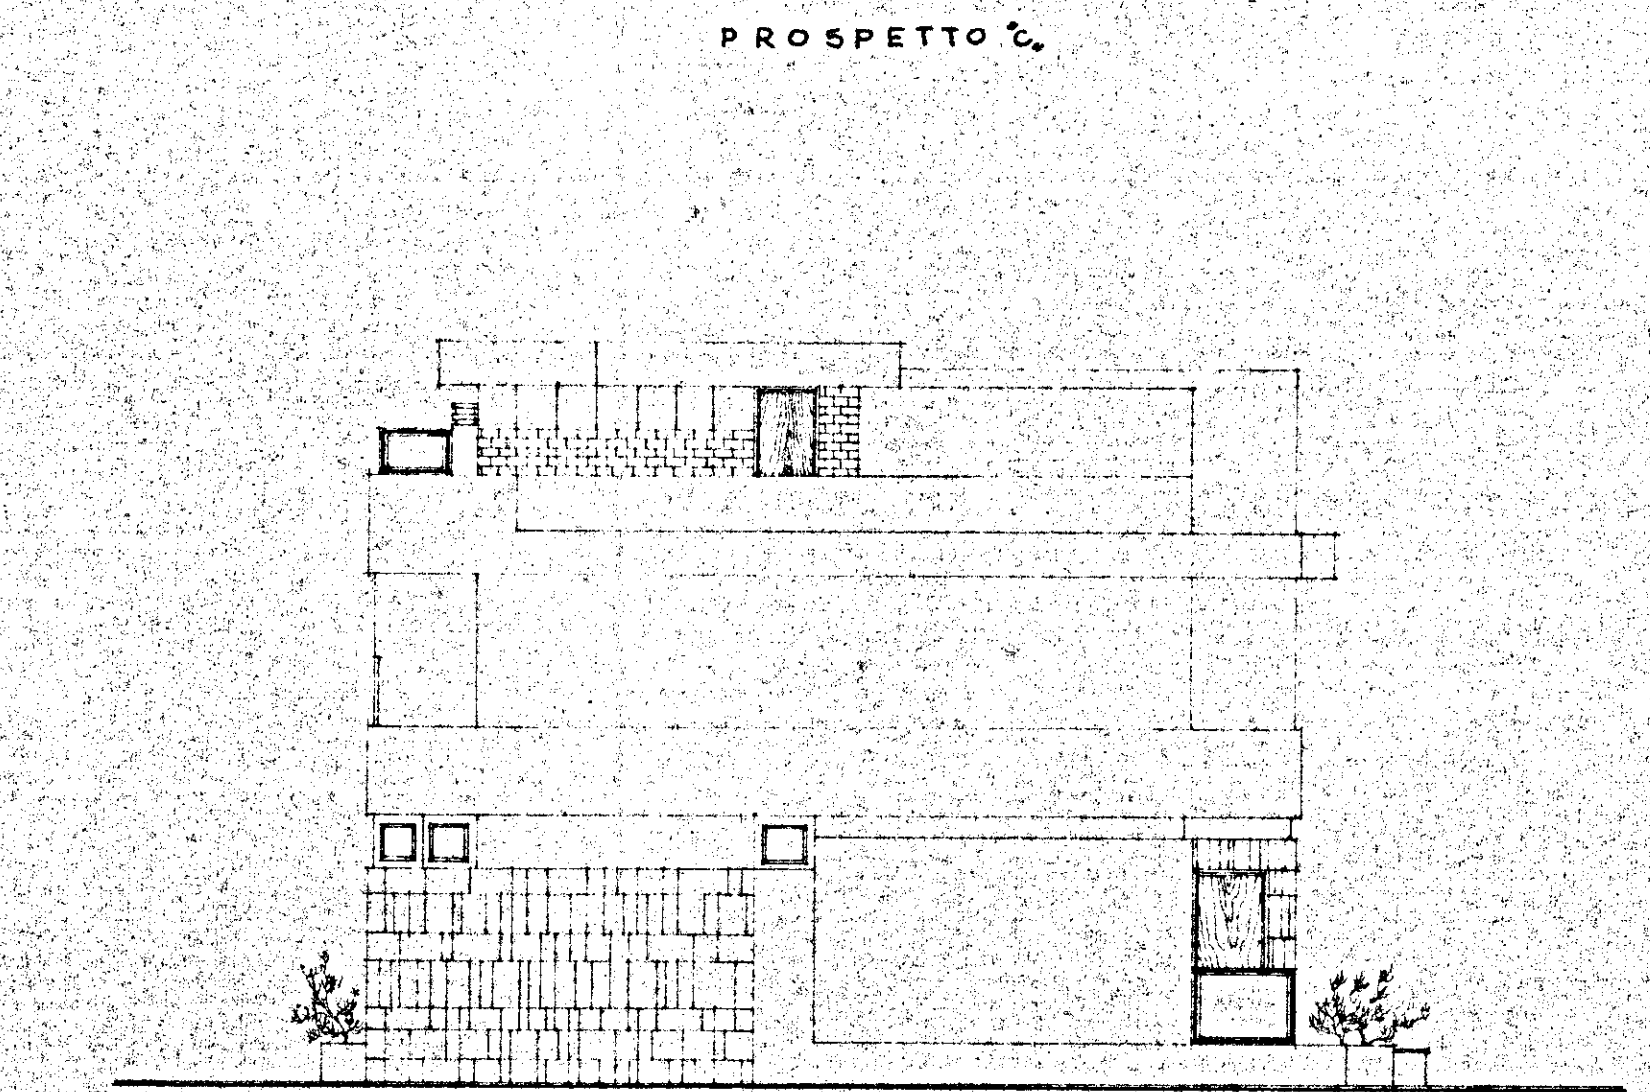

PROSPETT

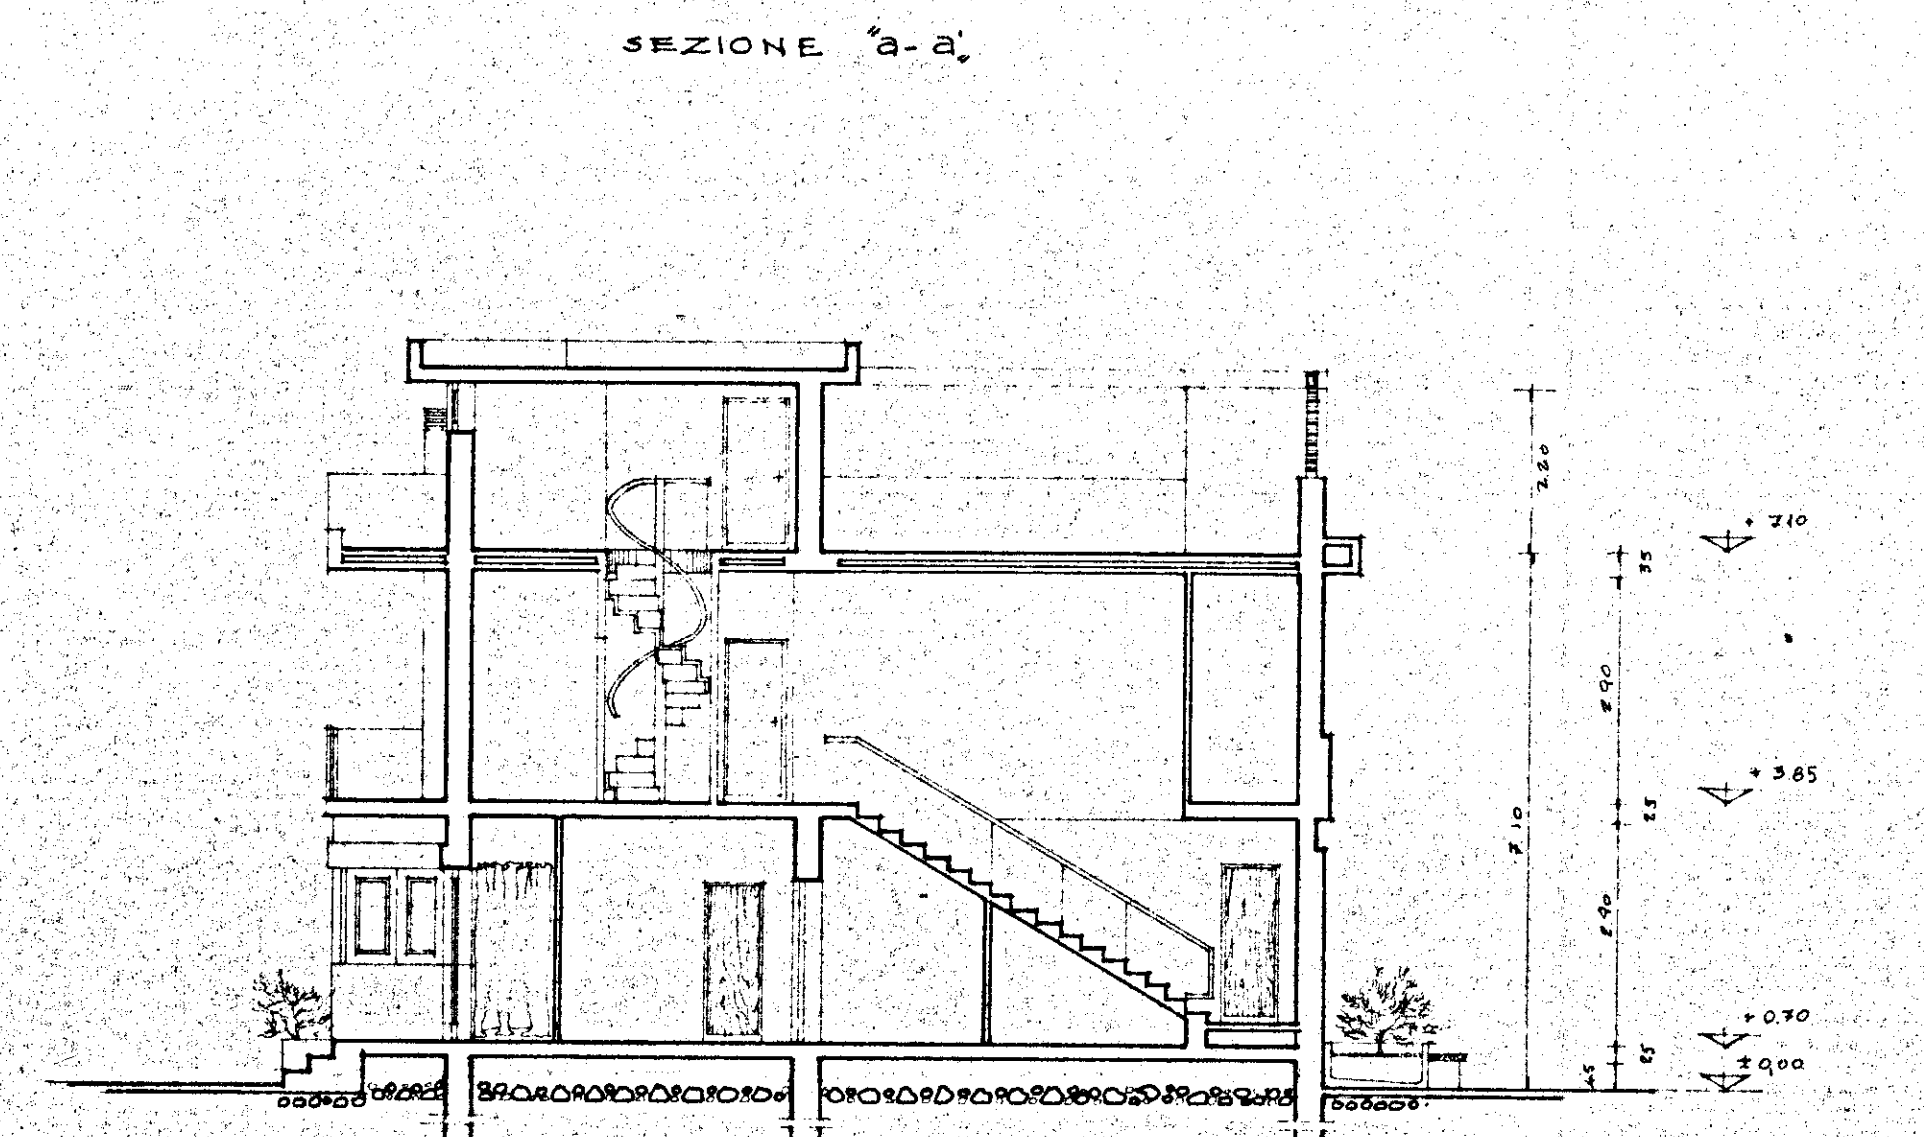

SEZIONE "2"