


TAV. n. 13

80/0110 G.E.P.

Pl. ③

PANTA Cebineto

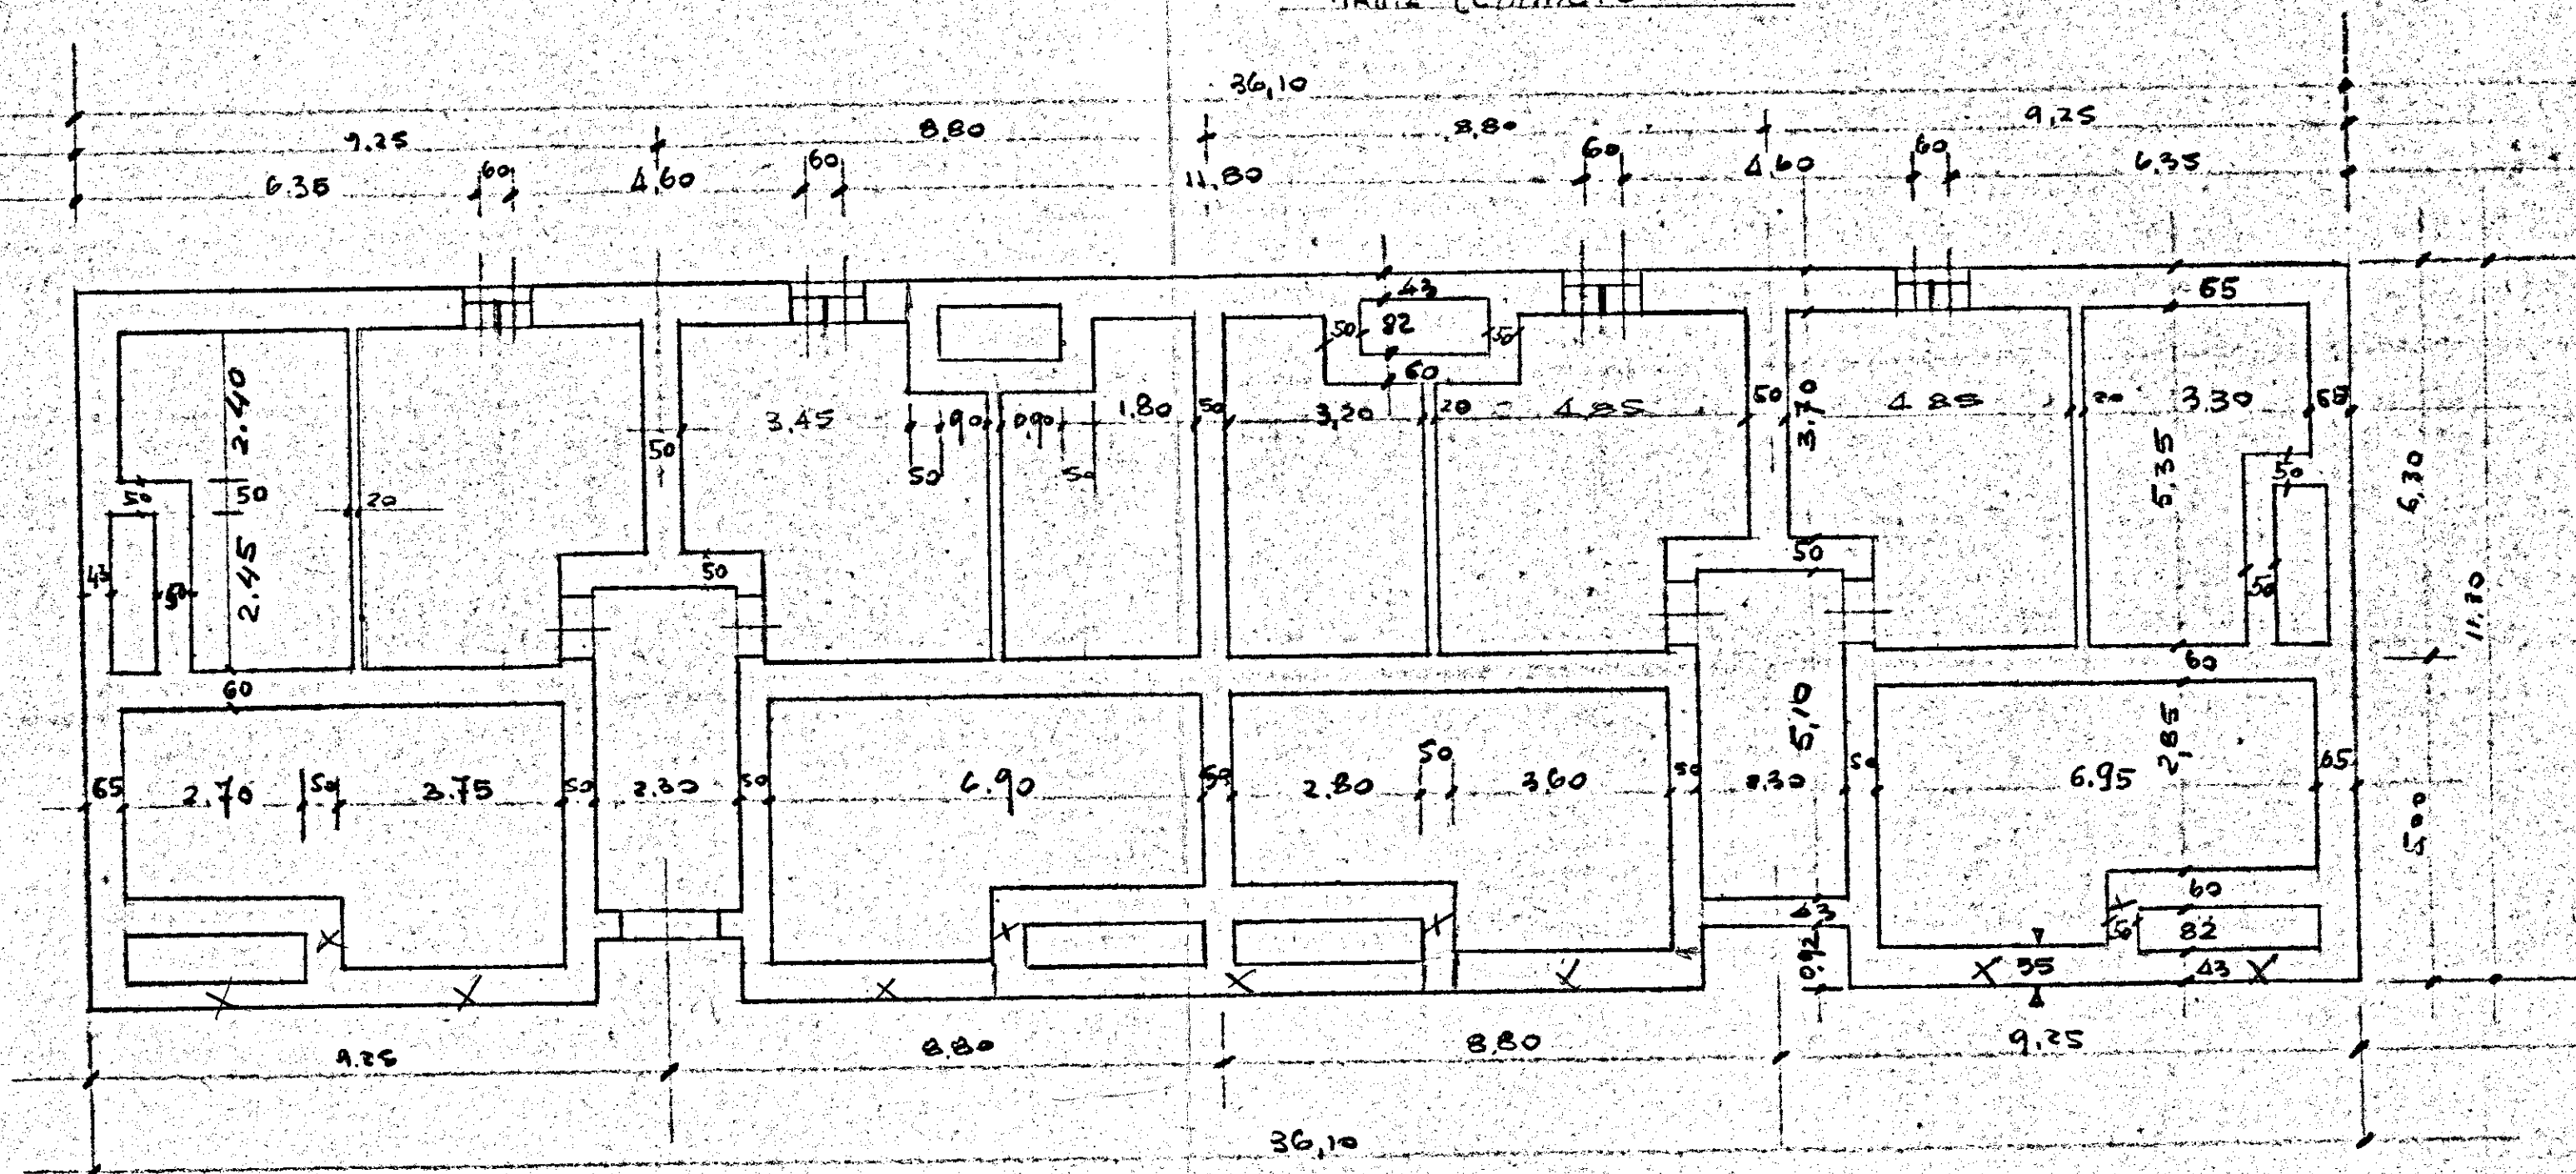

L'IMPRESA
CONSORZIO RAVENNATE COOPERATIVE
DI PRODUZIONE E LAVORO
UFFICIO DI BARI

A DIRETTORE DEI LAVORI