

Visto il verbale della C.E.C.  
L'INGEGNERE CAPO  
(Dott. Francesco Venturi)

COMMISSIONE EDILIZIA  
5 DIC. 1975  
PARERE FAVOREVOLI

IL SINDACO  
(Dott. Francesco Venturi)

MINISTERO DI BRINDISI

**ISTITUTO AUTONOMO CASE POPOLARI-BRINDISI**

LEGGE 27-5-1975 N.166 PROGRAMMA INTERVENTO 001/41/1

PROGETTO PER LA COSTRUZIONE DI ALLOGGI POPOLARI  
IN BRINDISI - QUARTIERE S. ELIA EST

FABBRICATO 19b ALLOGGI 32 DA VANI 6 = VANI 192

**PROSPETTI**

SCALA 1:100


DATA

AGGIORNAMENTI


UFFICIO PROGETTAZIONE  
I.A.C.P. BRINDISI

IL DIRETTORE TECNICO  
DOTT. ING. ANTONIO LONGO


**TAV. 4A**

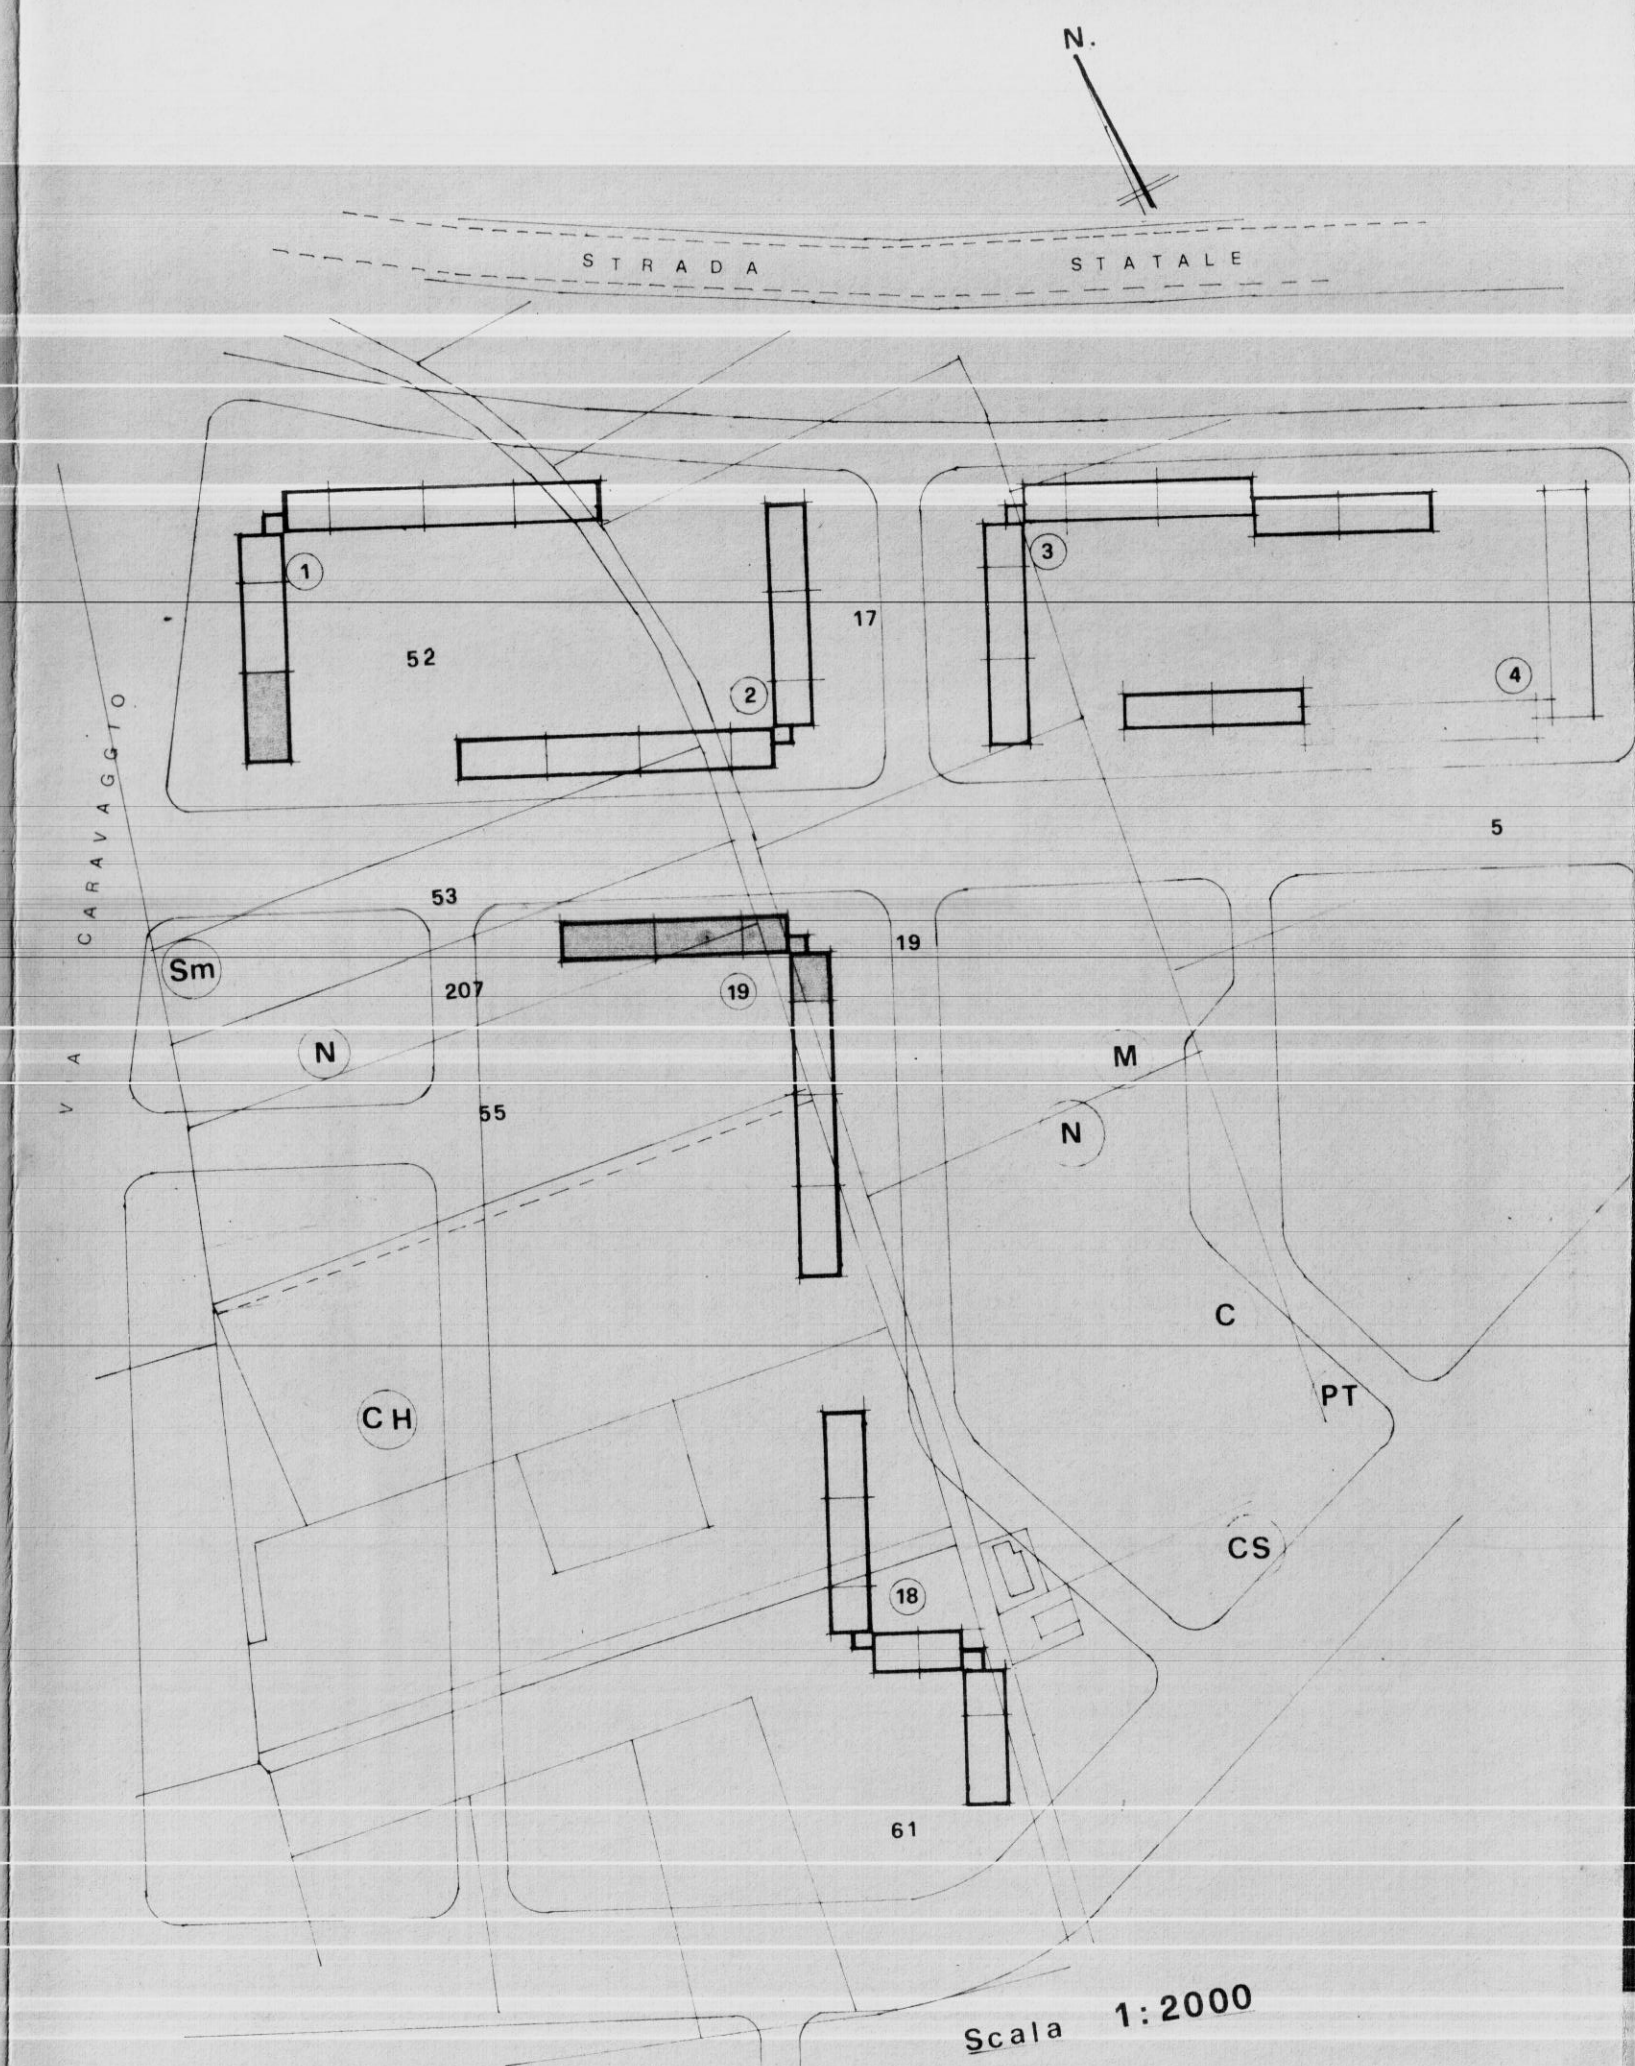

PROSPETTO EST

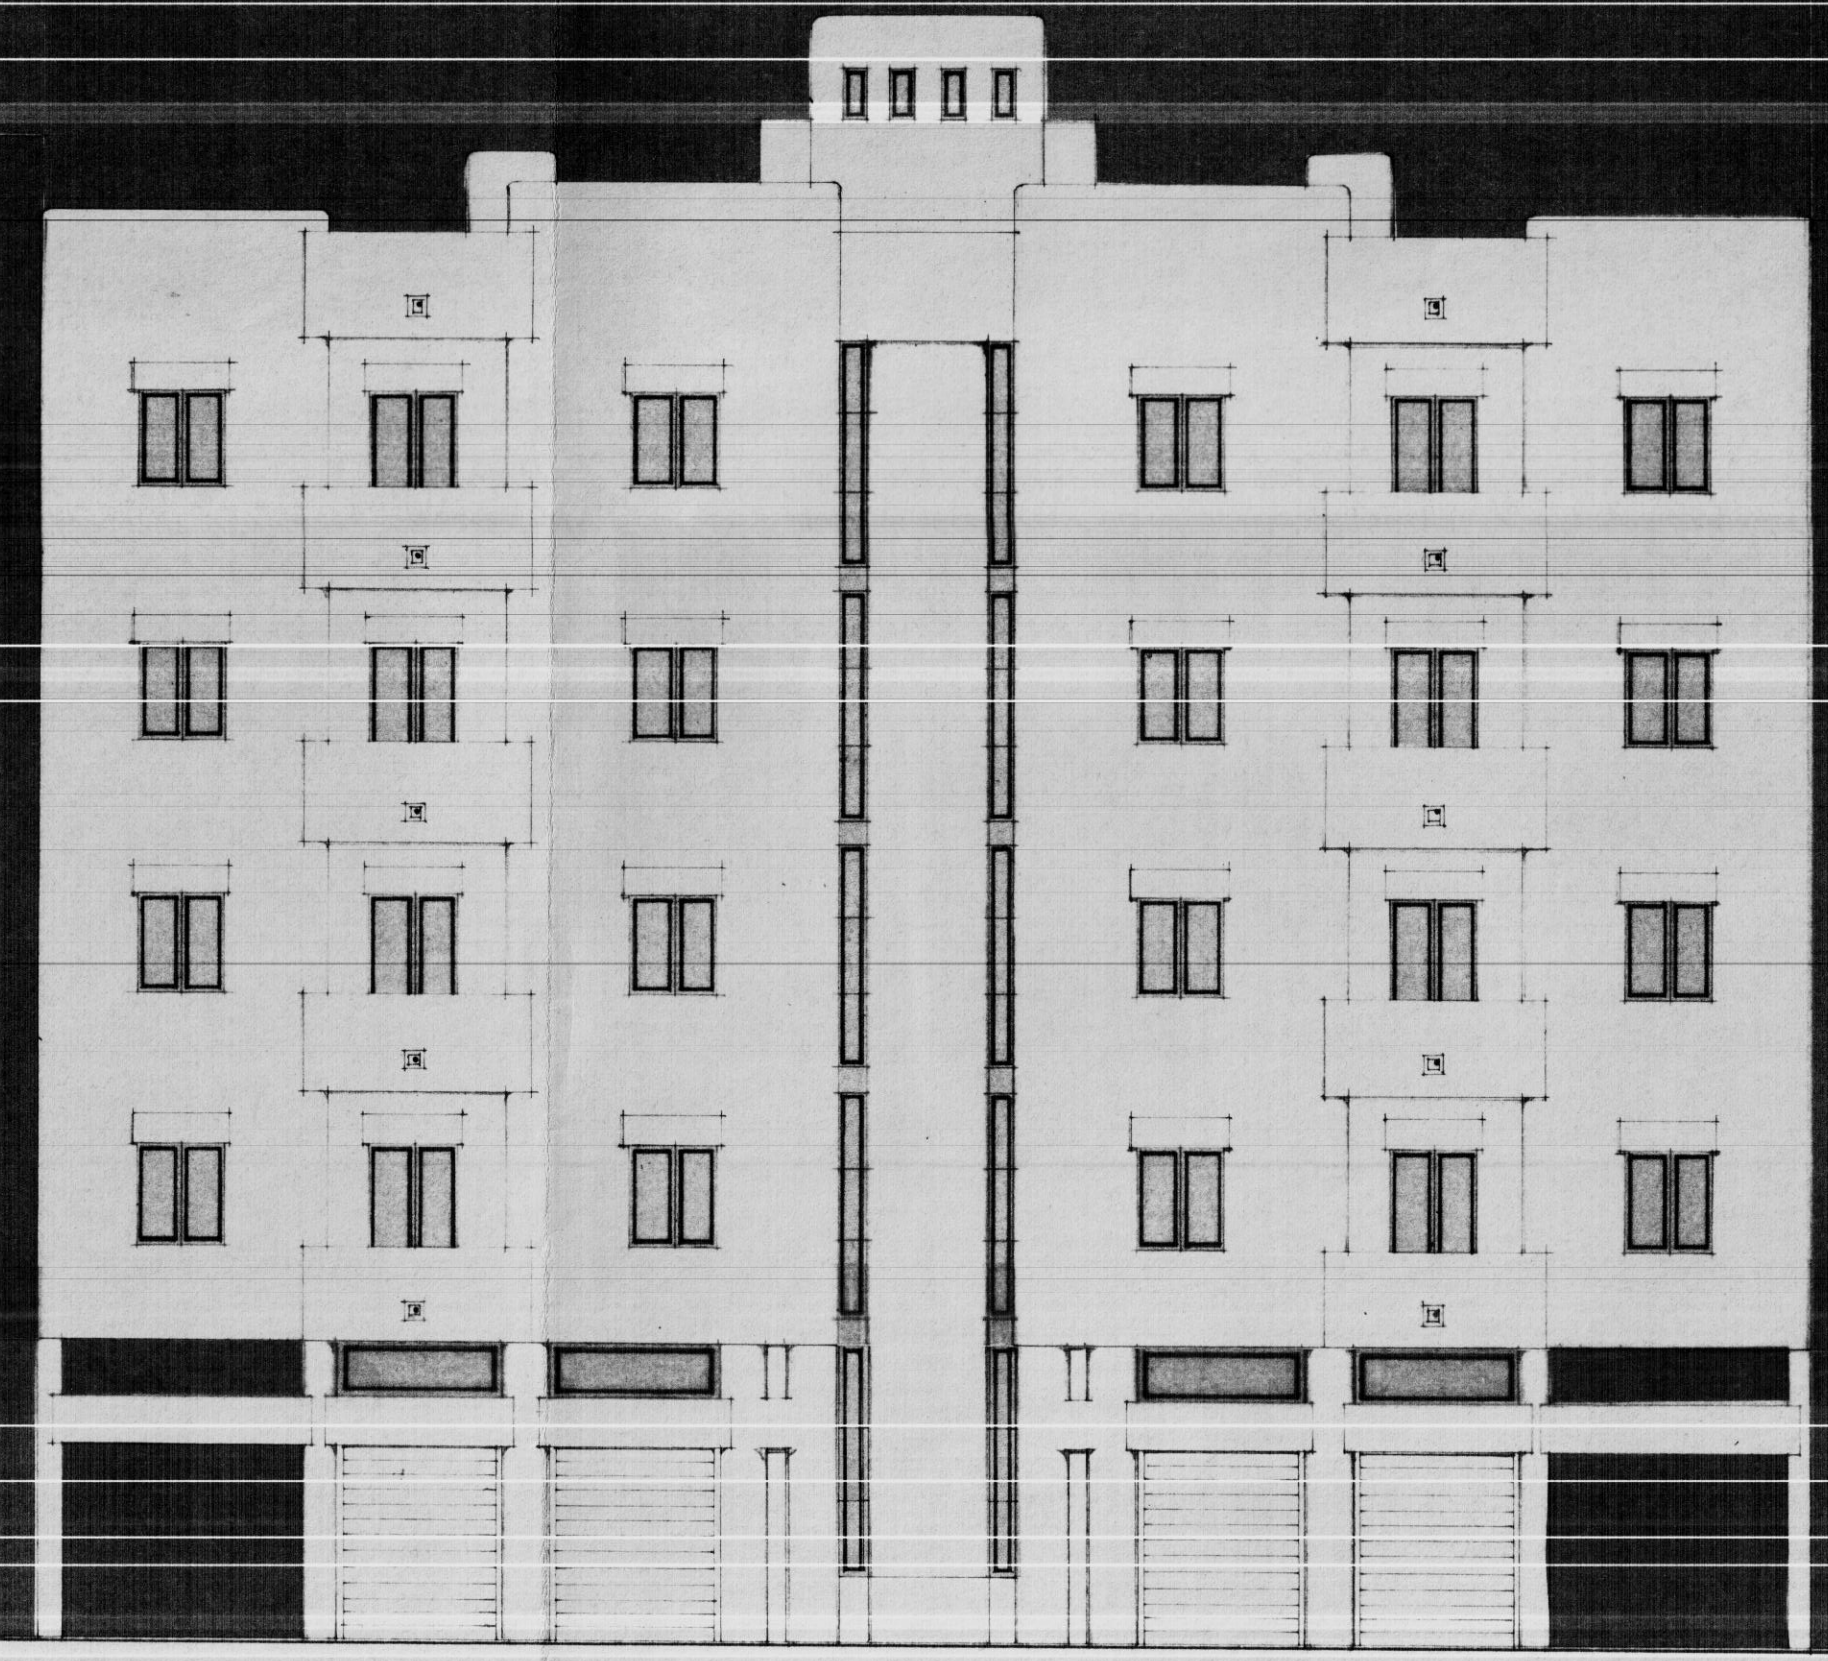

PROSPETTO OVEST

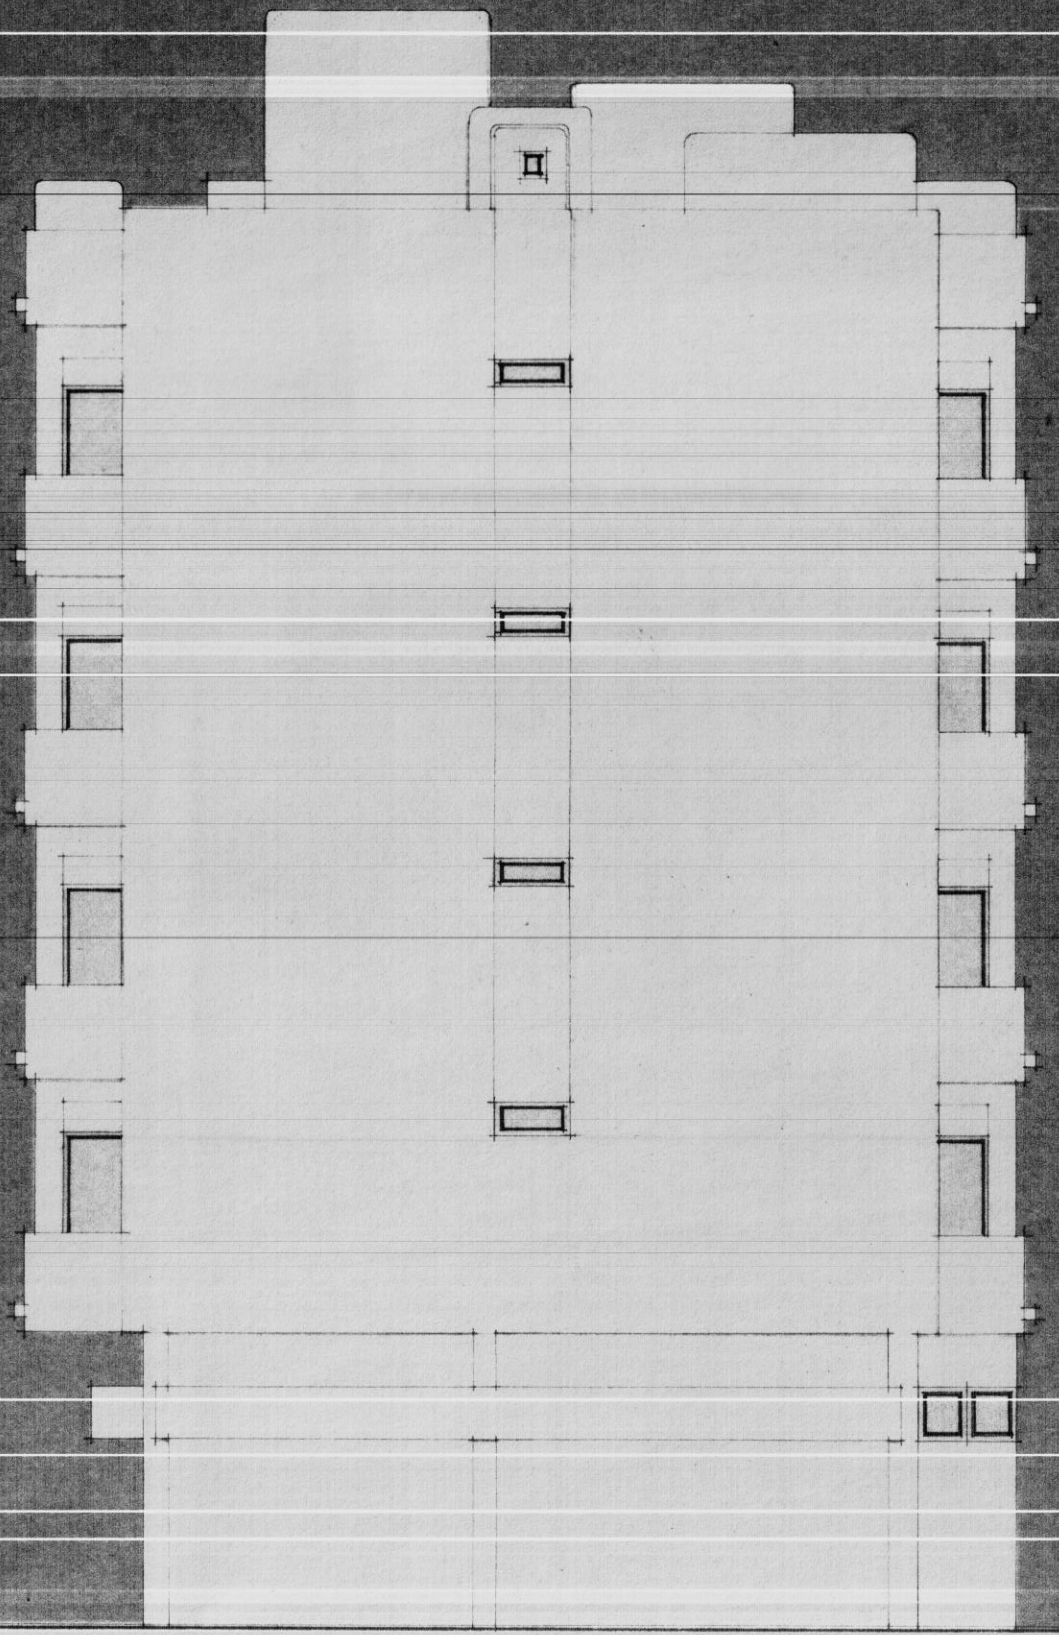

FIANCO