

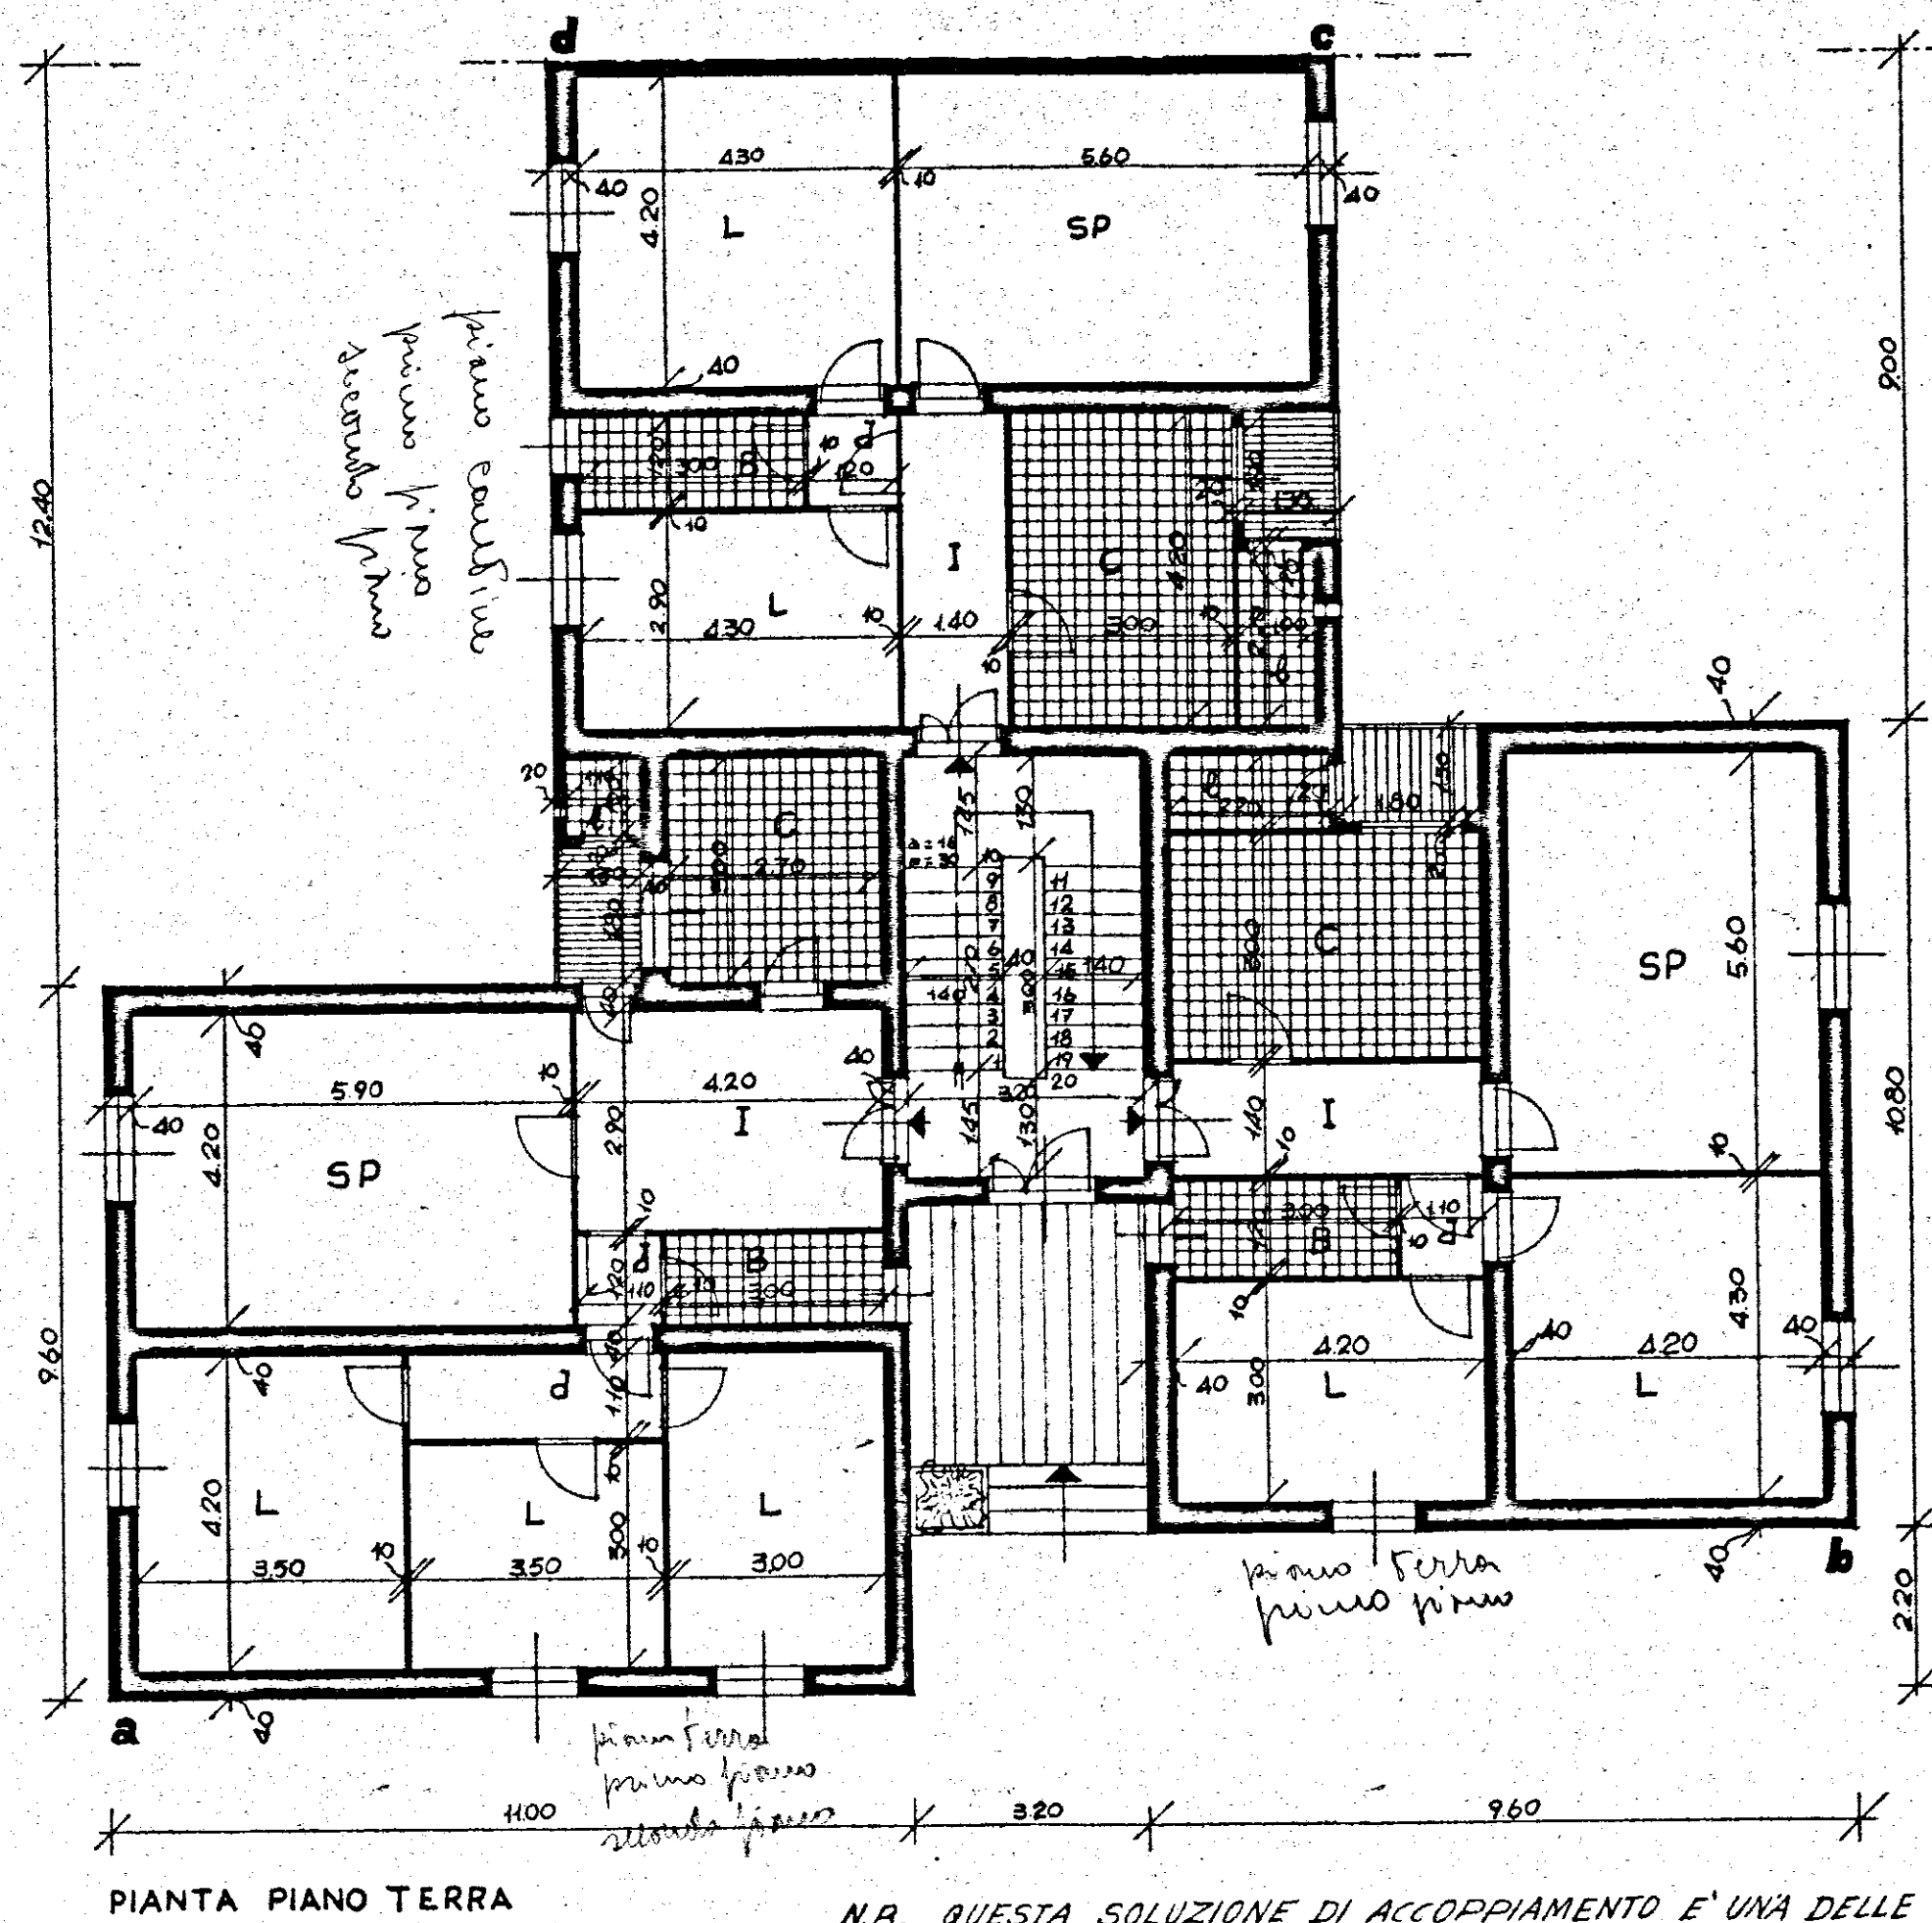
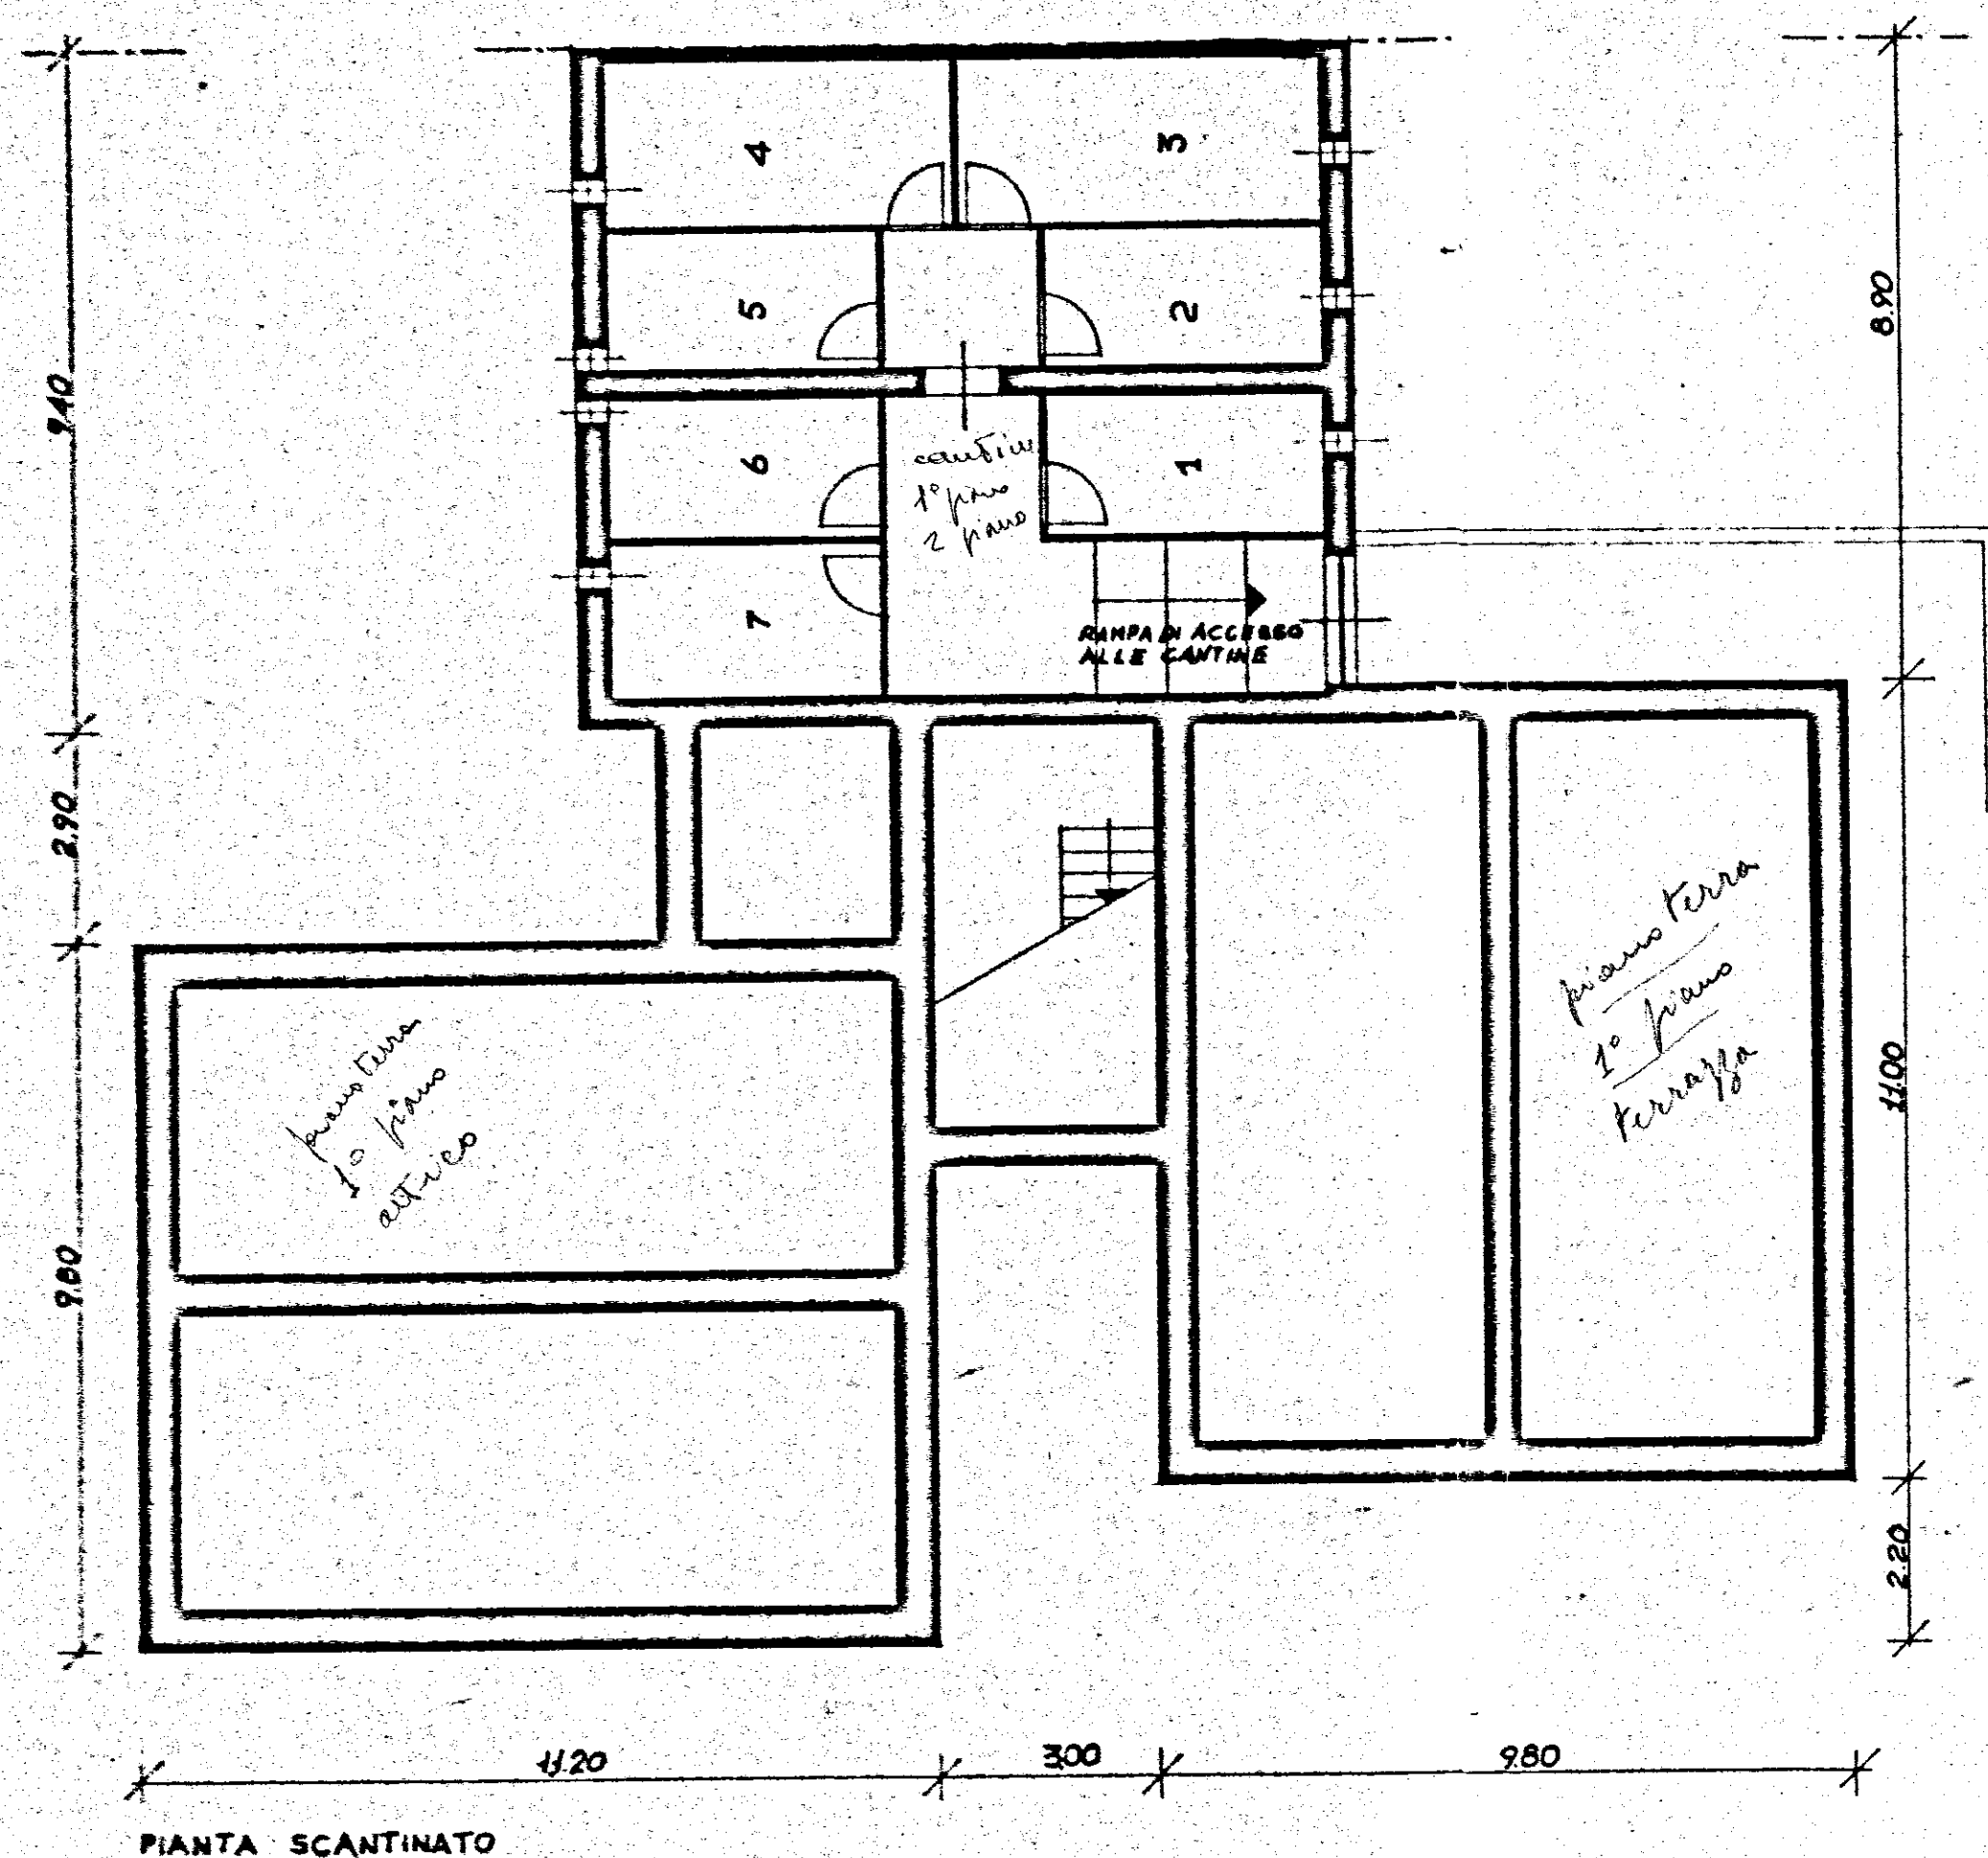
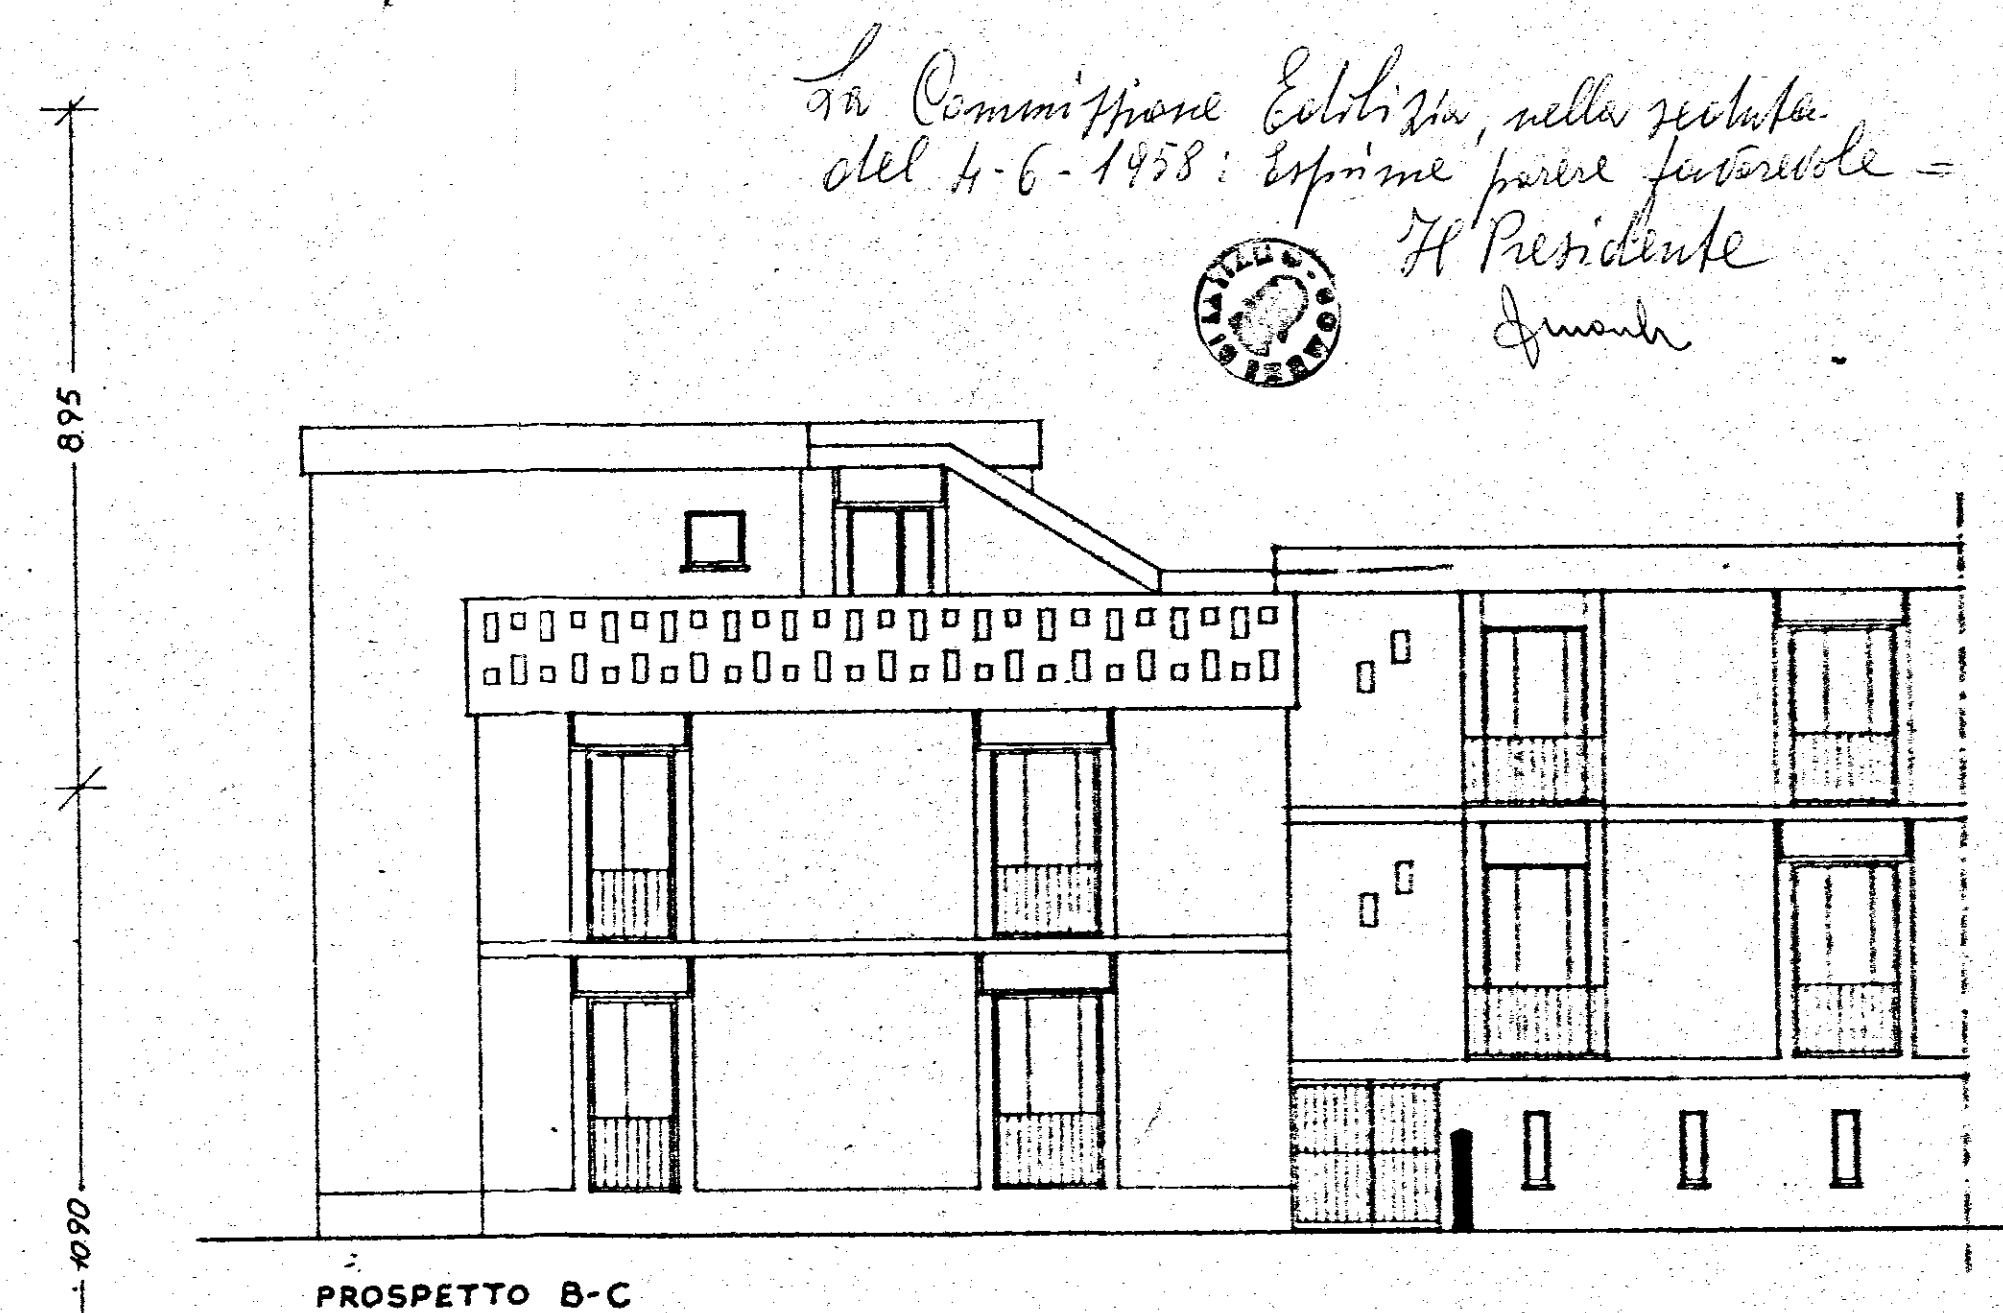
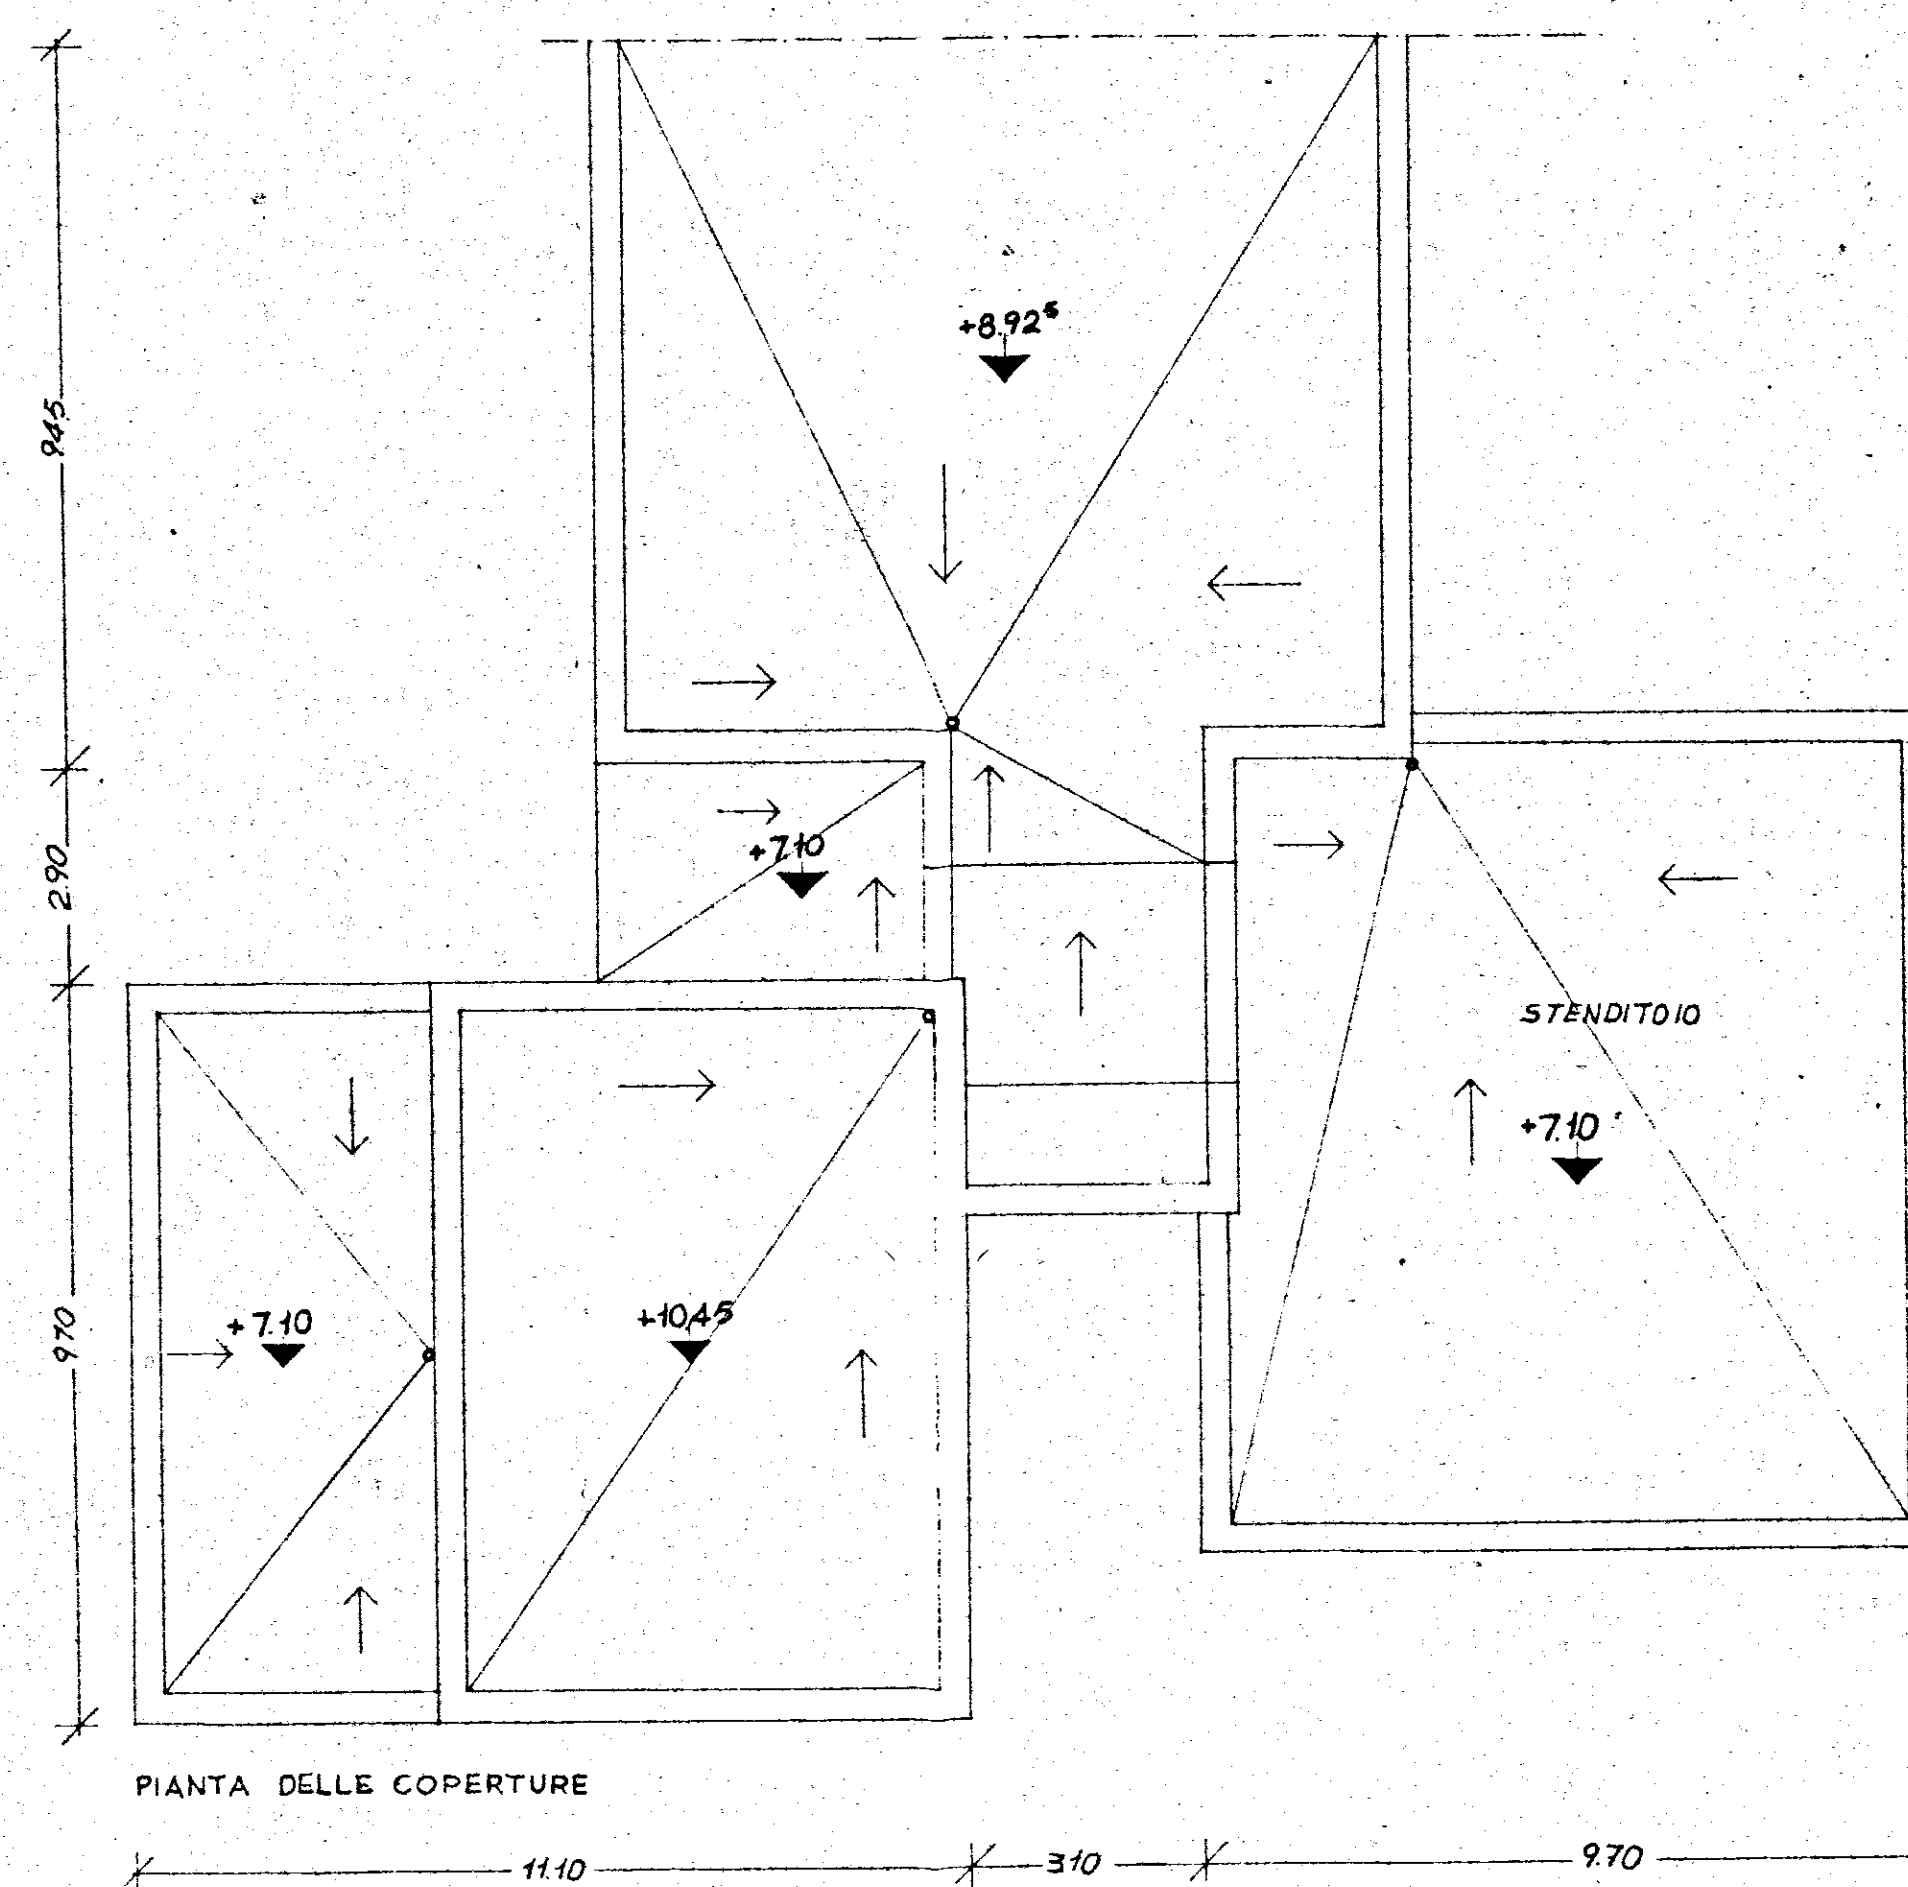
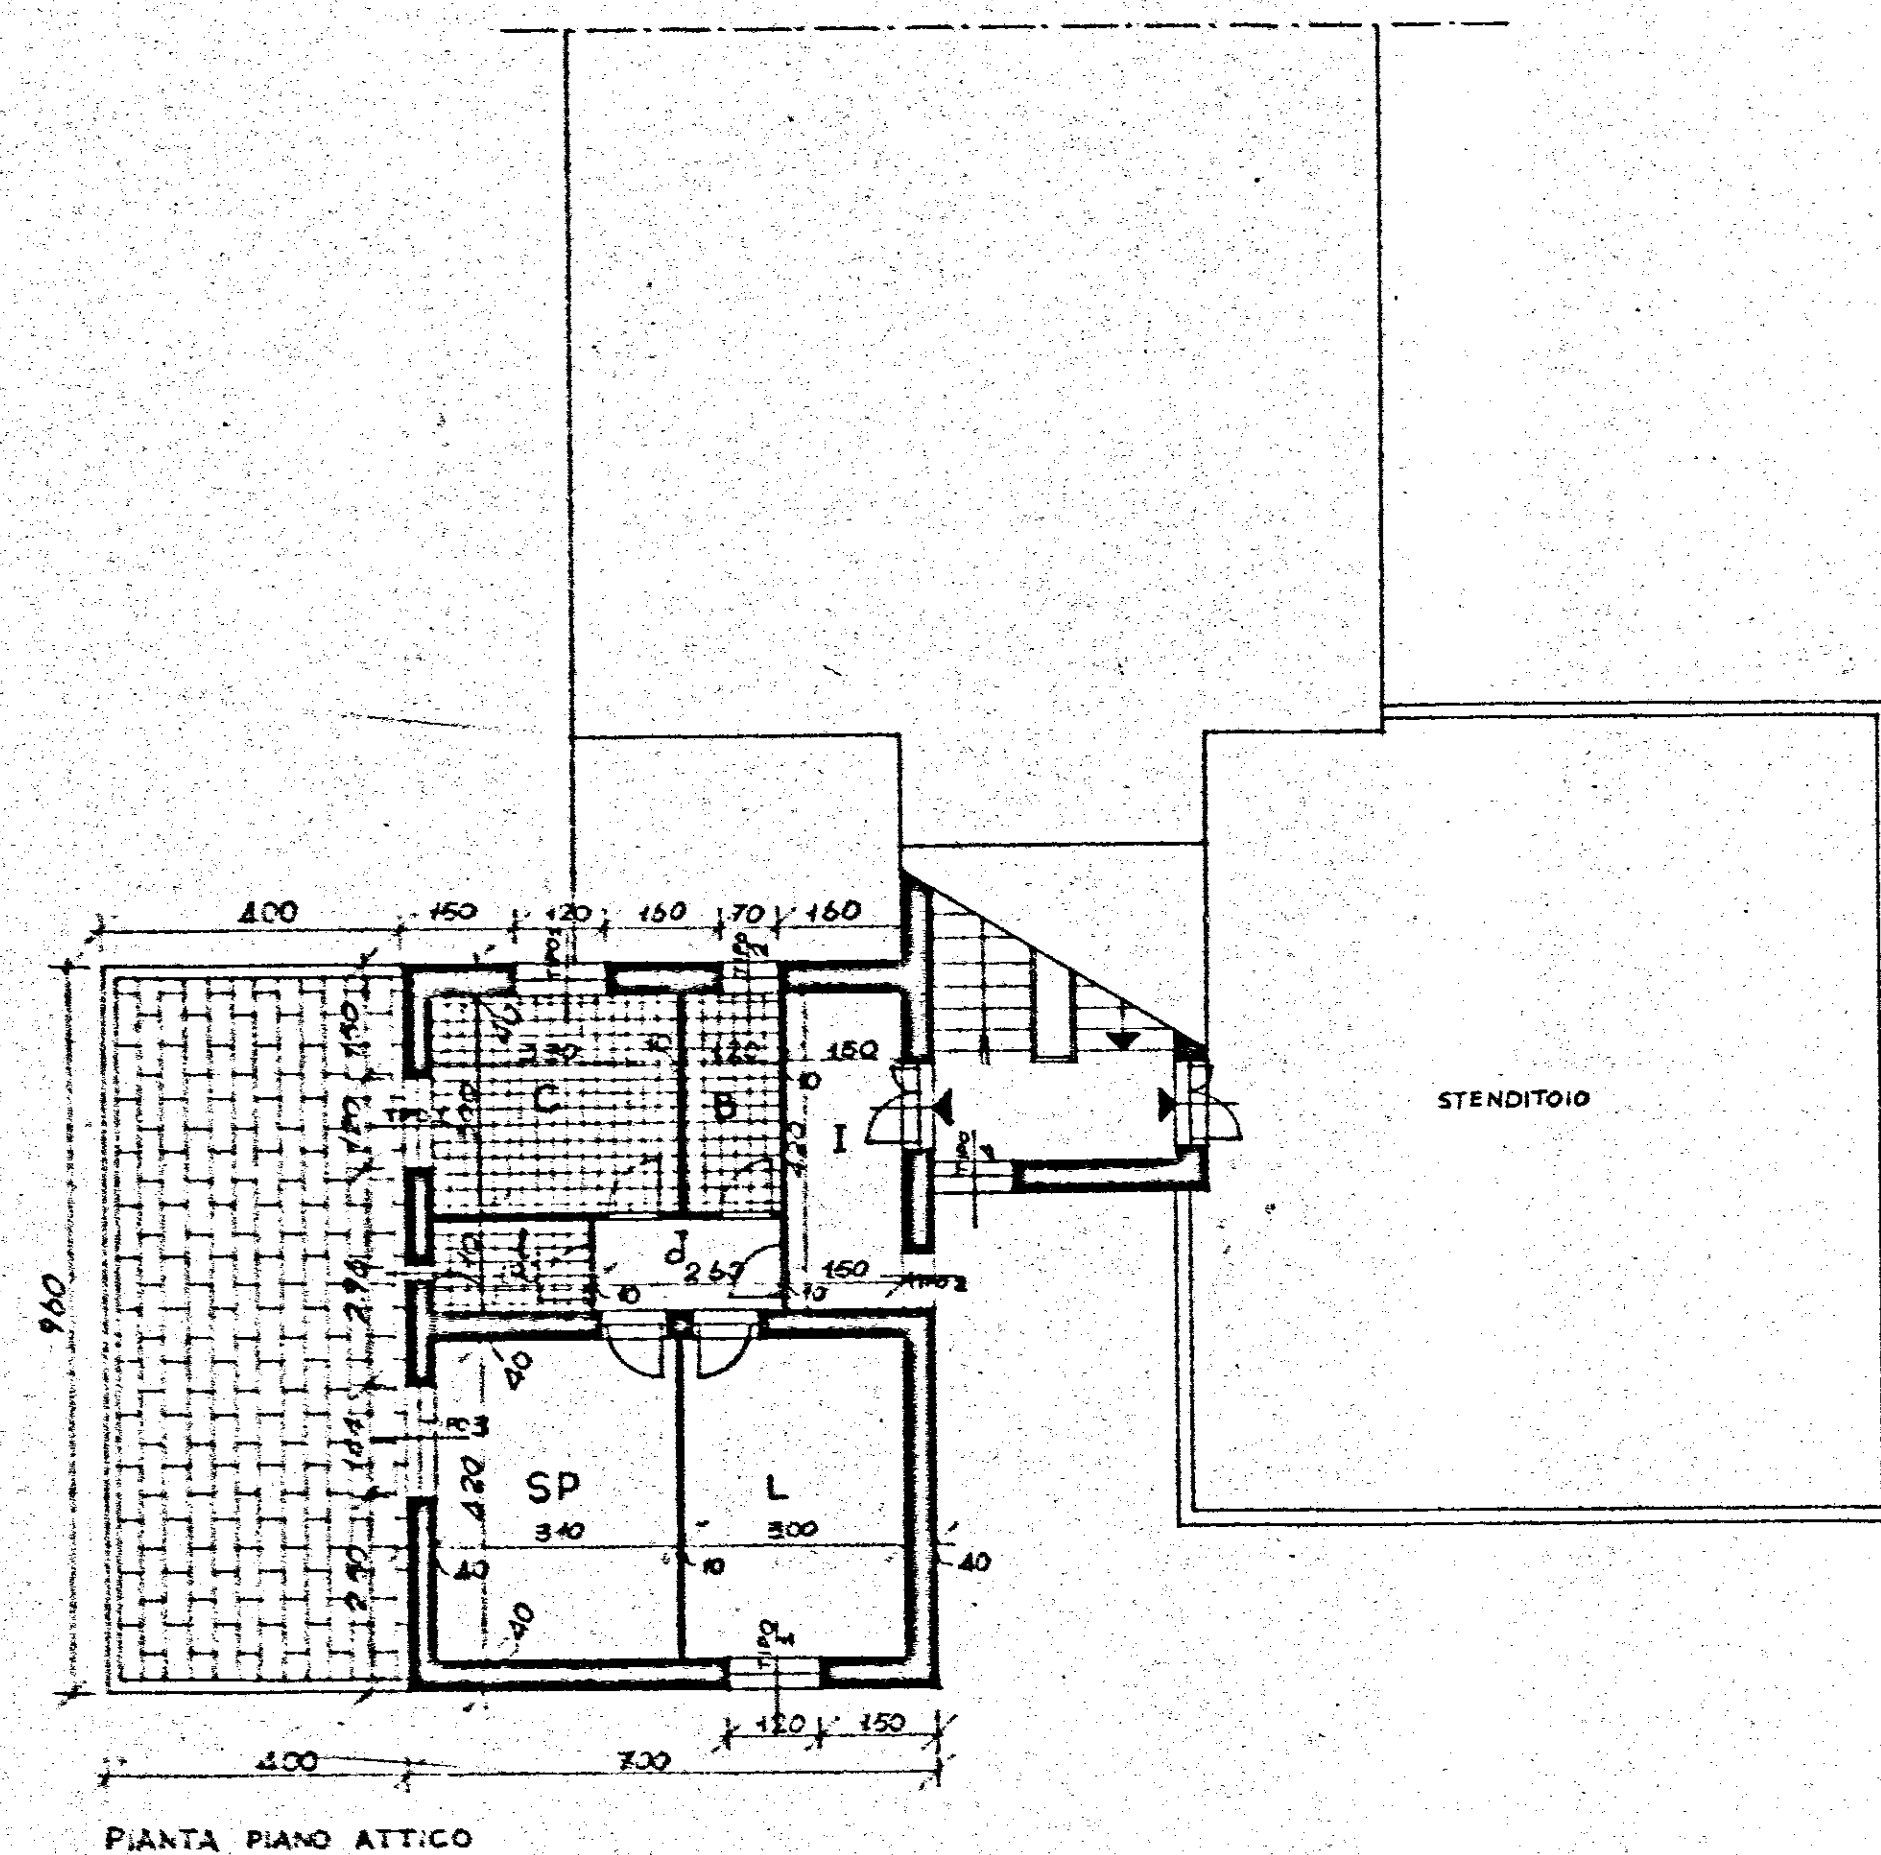


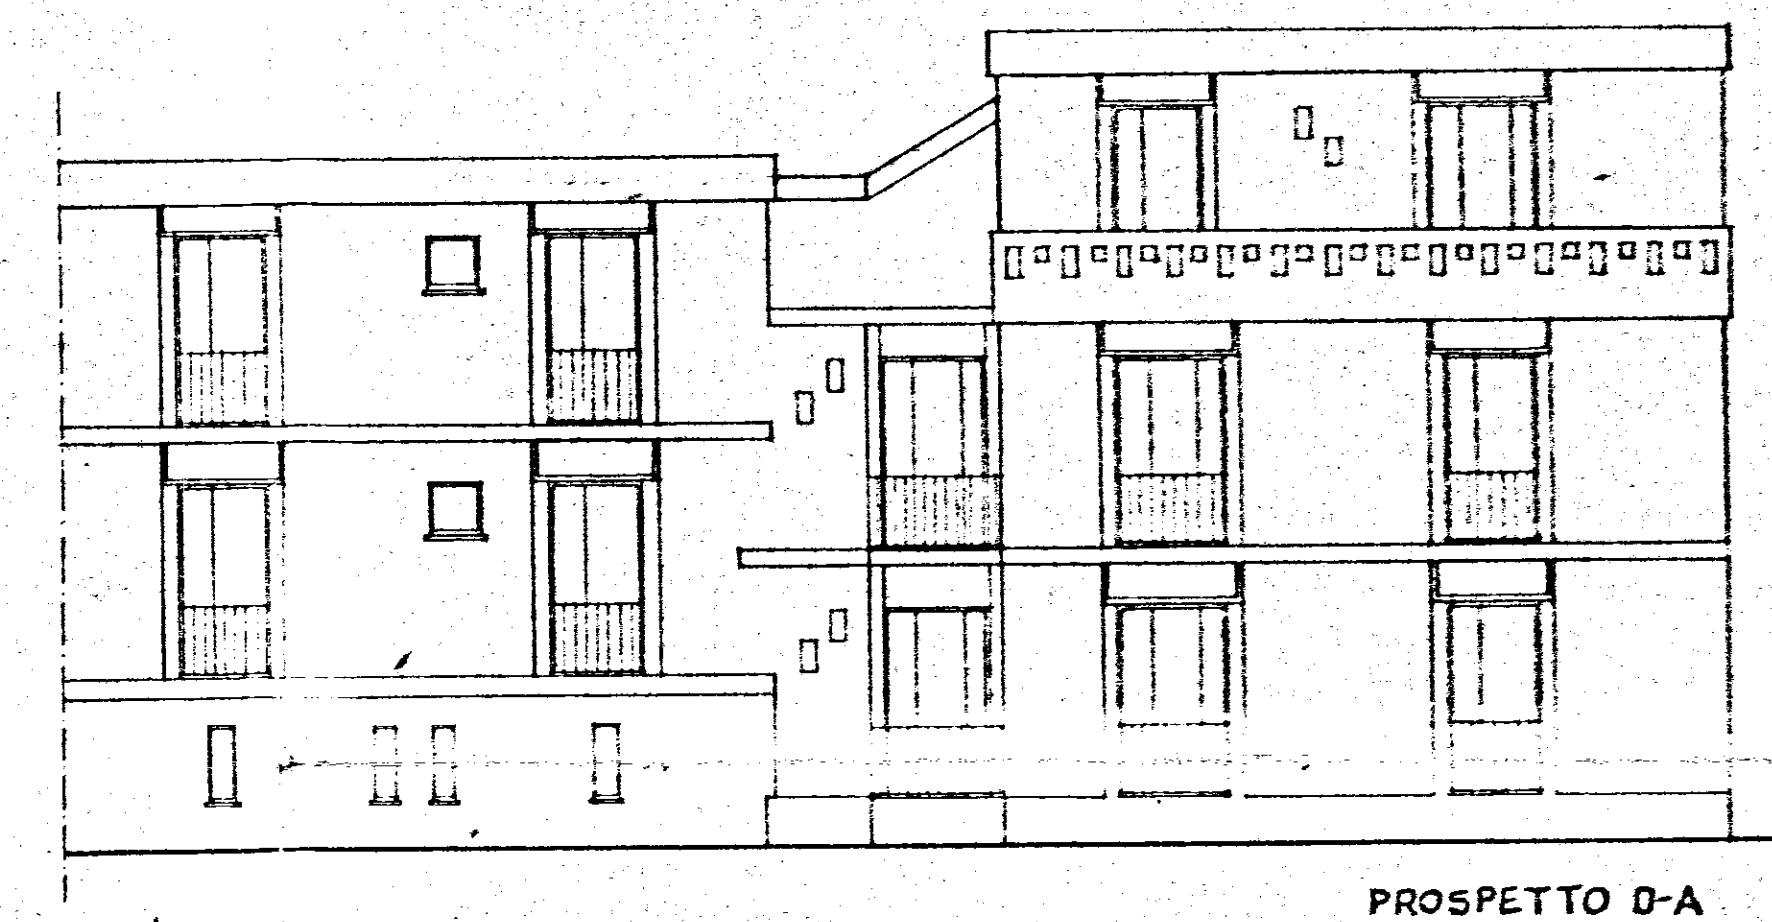

N.B. QUESTA SOLUZIONE DI ACCOPPIAMENTO E' UNA DELLE
TANTE POSSIBILI. VEDI TAV. 3 d. E PLANIMETRIE PARTICOLARI

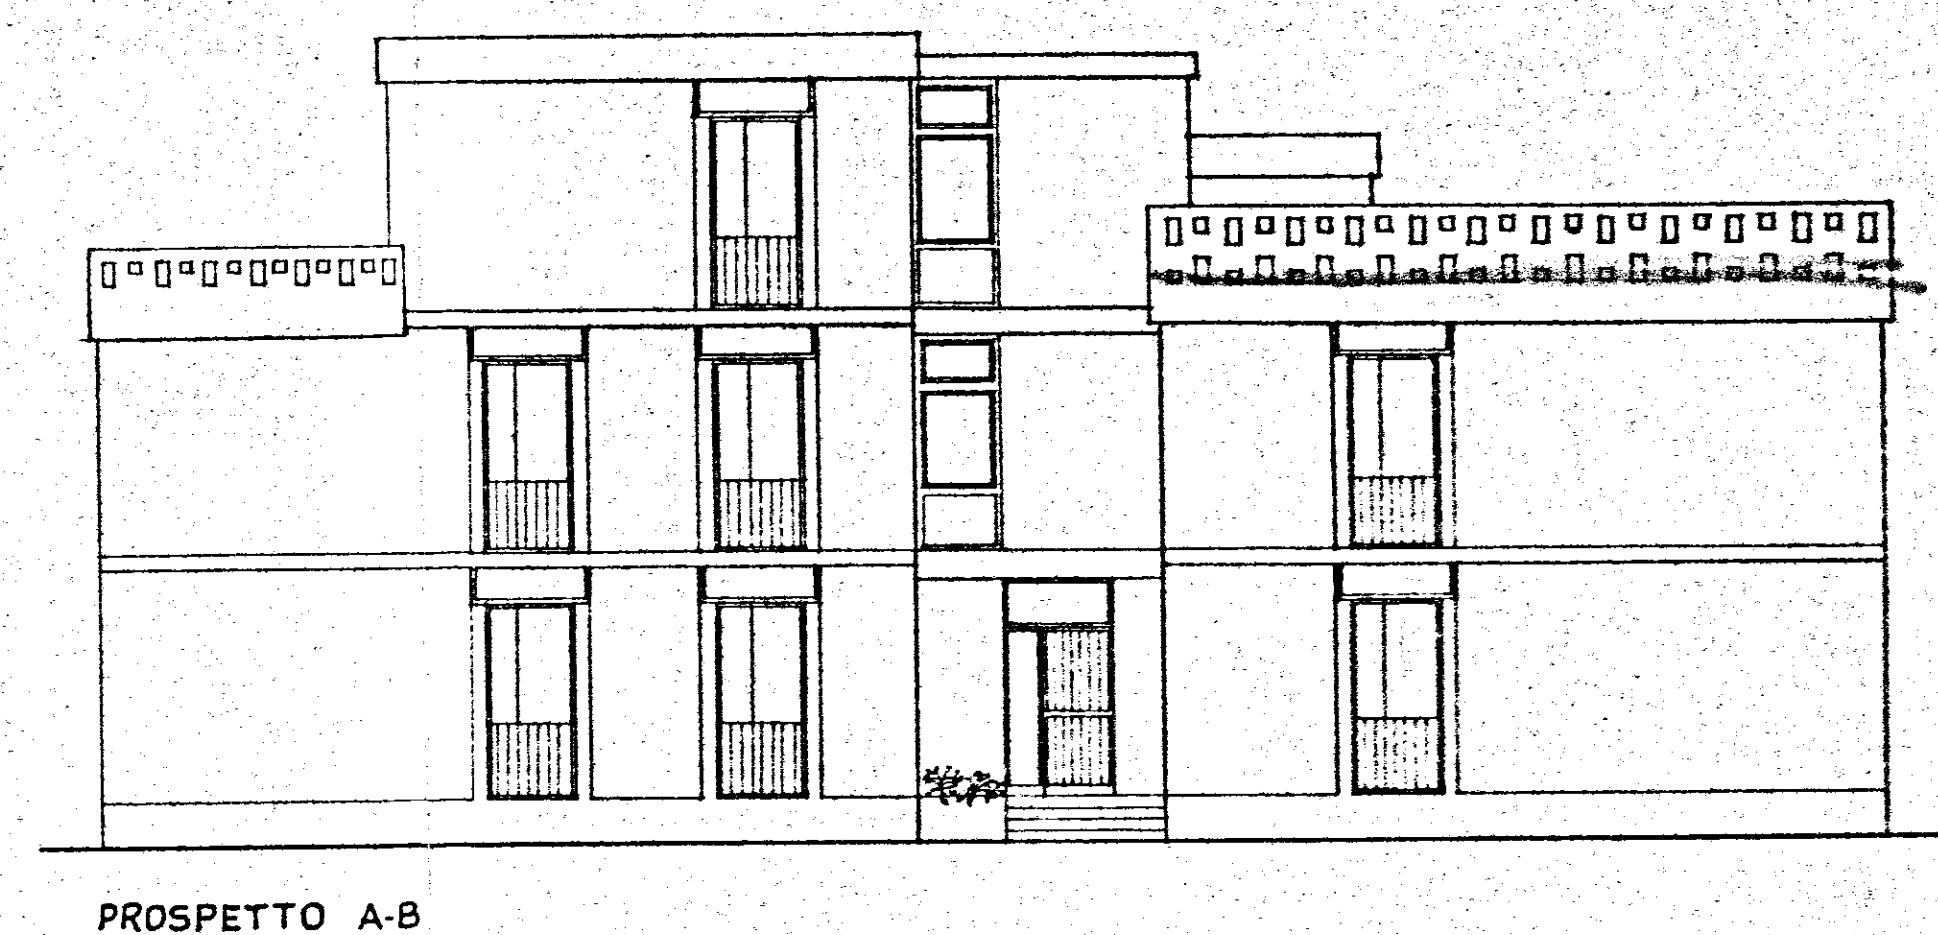

La Commissione Eclettica, nella seduta
del 4-6-1958: esprime parere favorevole =
Il Presidente
Gmash

GESTIONE INA-CASA ISTITUTO PER LE CASE
POPOLARI - NUCLEO EDILIZIO IN COMUNE DI LATIANO
 20-2-1958
 20-3-1958

PIANTA SCANTINATO - PIANO TERRA - PIANO ATTICO
 COPERTURE E PROSPETTI TIPO (VEDI TAB. 3C)

1:100

ARCH. CARLO CHIARINI - Capo Gruppo
 ARCH. CARLO CHIARINI
 ARCH. MARCELLO GIRELLI
 ING. BALDO DE ROSSI - ING. L. POTI

F.D.P.

Sostituisce la
 tavola 2c